


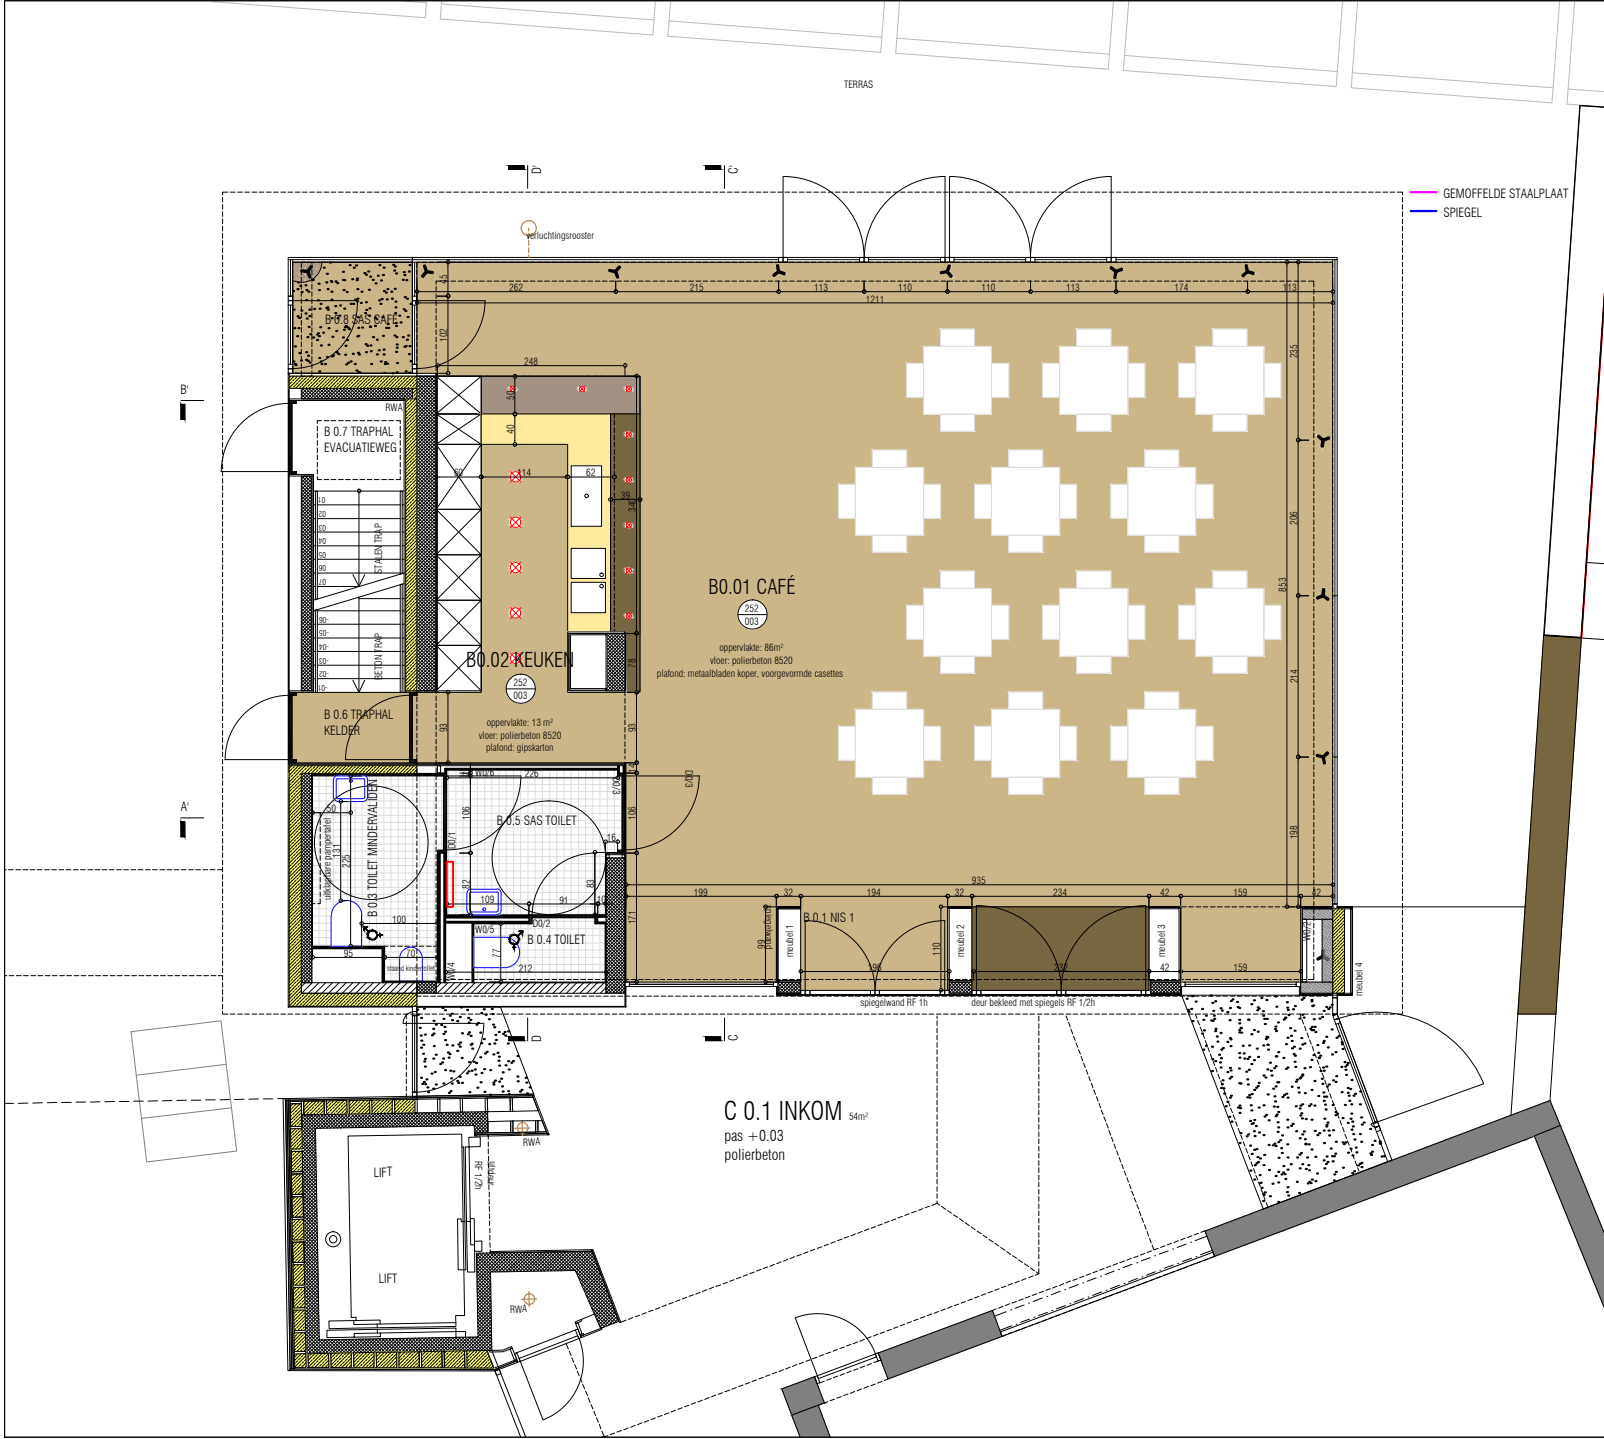


DE MAAN café - PLAN

IMPORT.EXPORT ARCHITECTURE bvba
PROVINCIESTRAT 30 - 2018 ANTWERPEN - T 03 226 76 41 - F 03 226 76 45 - iea@iea.be

DETAILTEKENINGEN BIJ HET UITVOERINGSDOSSIER

SCHAAL 1/100

DATUM 21 04 2015

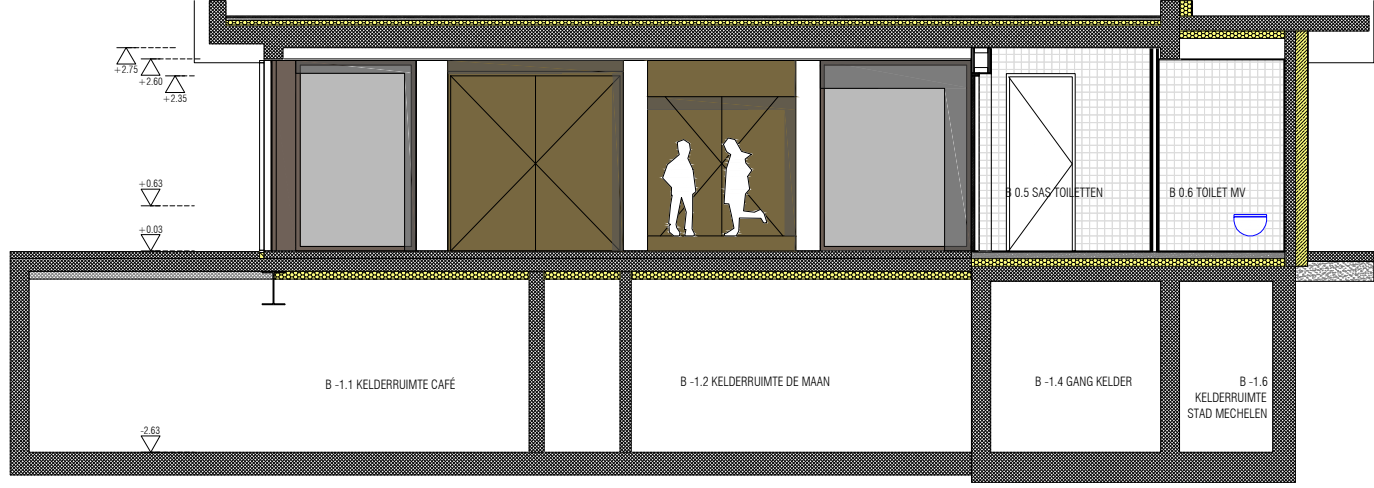



DE MAAN café - SNEDES AA' & BB'

IMPORT.EXPORT ARCHITECTURE bvba
 PROVINCIESTRAT 30 - 2018 ANTWERPEN - T 03 226 76 41 - F 03 226 76 45 - iea@iea.be

DETAILTEKENINGEN BIJ HET UITVOERINGSDOSSIER

SCHAAL 1/100

DATUM 01 04 2015

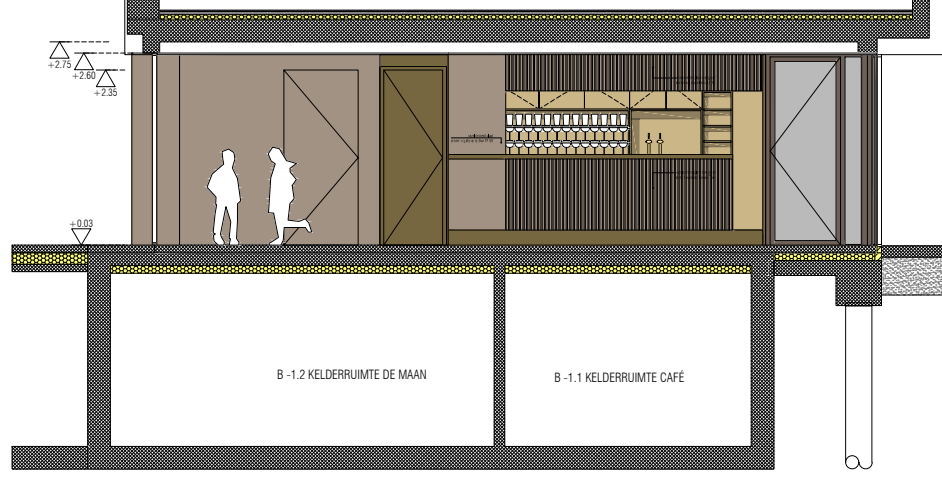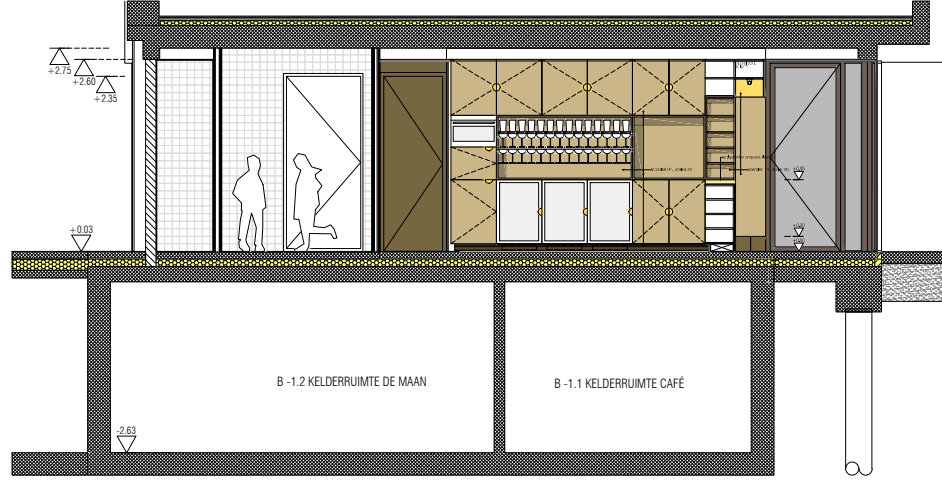

DE MAAN café - SNEDES CC' & DD'

IMPORT.EXPORT ARCHITECTURE bvba
 PROVINCIESTRAT 30 - 2018 ANTWERPEN - T 03 226 76 41 - F 03 226 76 45 - iea@iea.be

DETAILTEKENINGEN BIJ HET UITVOERINGSDOSSIER

SCHAAL 1/100

DATUM 01 04 2015