

PROVINCIE ANTWERPEN  
 ARRONDISSEMENT MECHELEN  
 STAD MECHELEN

BIJZONDER PLAN VAN AANLEG  
 N°1 WIJZIGINGSPLAN  
 LANGE SCHIPSTRAAT—LEKKERNIJSTRAAT—BRUUL  
 BESTEMMINGSPLAN

Opgesteld door het STUDIEBUREAU J. SWARTENBROECKX  
 Rodenbachstraat, 18, te HASSELT.  
 HASSELT, de 02-03-1984.

de DIREKTEUR, Voor eensluidend afschrift  
 De Architect-adviseur,  
 G. BROUCKMANS


Gezien en voorlopig goedgekeurd door de gemeenteraad in vergadering  
 van 29 maart 1984  
 de SECRETARIS, de BURGEMEESTER,

Het college van Burgemeester en Schepenen bevestigt dat onderhavig  
 plan ter inzage van het publiek op het gemeentehuis werd neergelegd  
 van 23 mei 1984 tot m. 22 juni '84  
 de SECRETARIS, de BURGEMEESTER,


Gezien en definitief aangenomen door de gemeenteraad in vergadering van  
 28 februari 1985  
 de SECRETARIS, de BURGEMEESTER,

PLAN N° 1    SCHAAL : 1 / 500    4252 / 4

10-0734/25

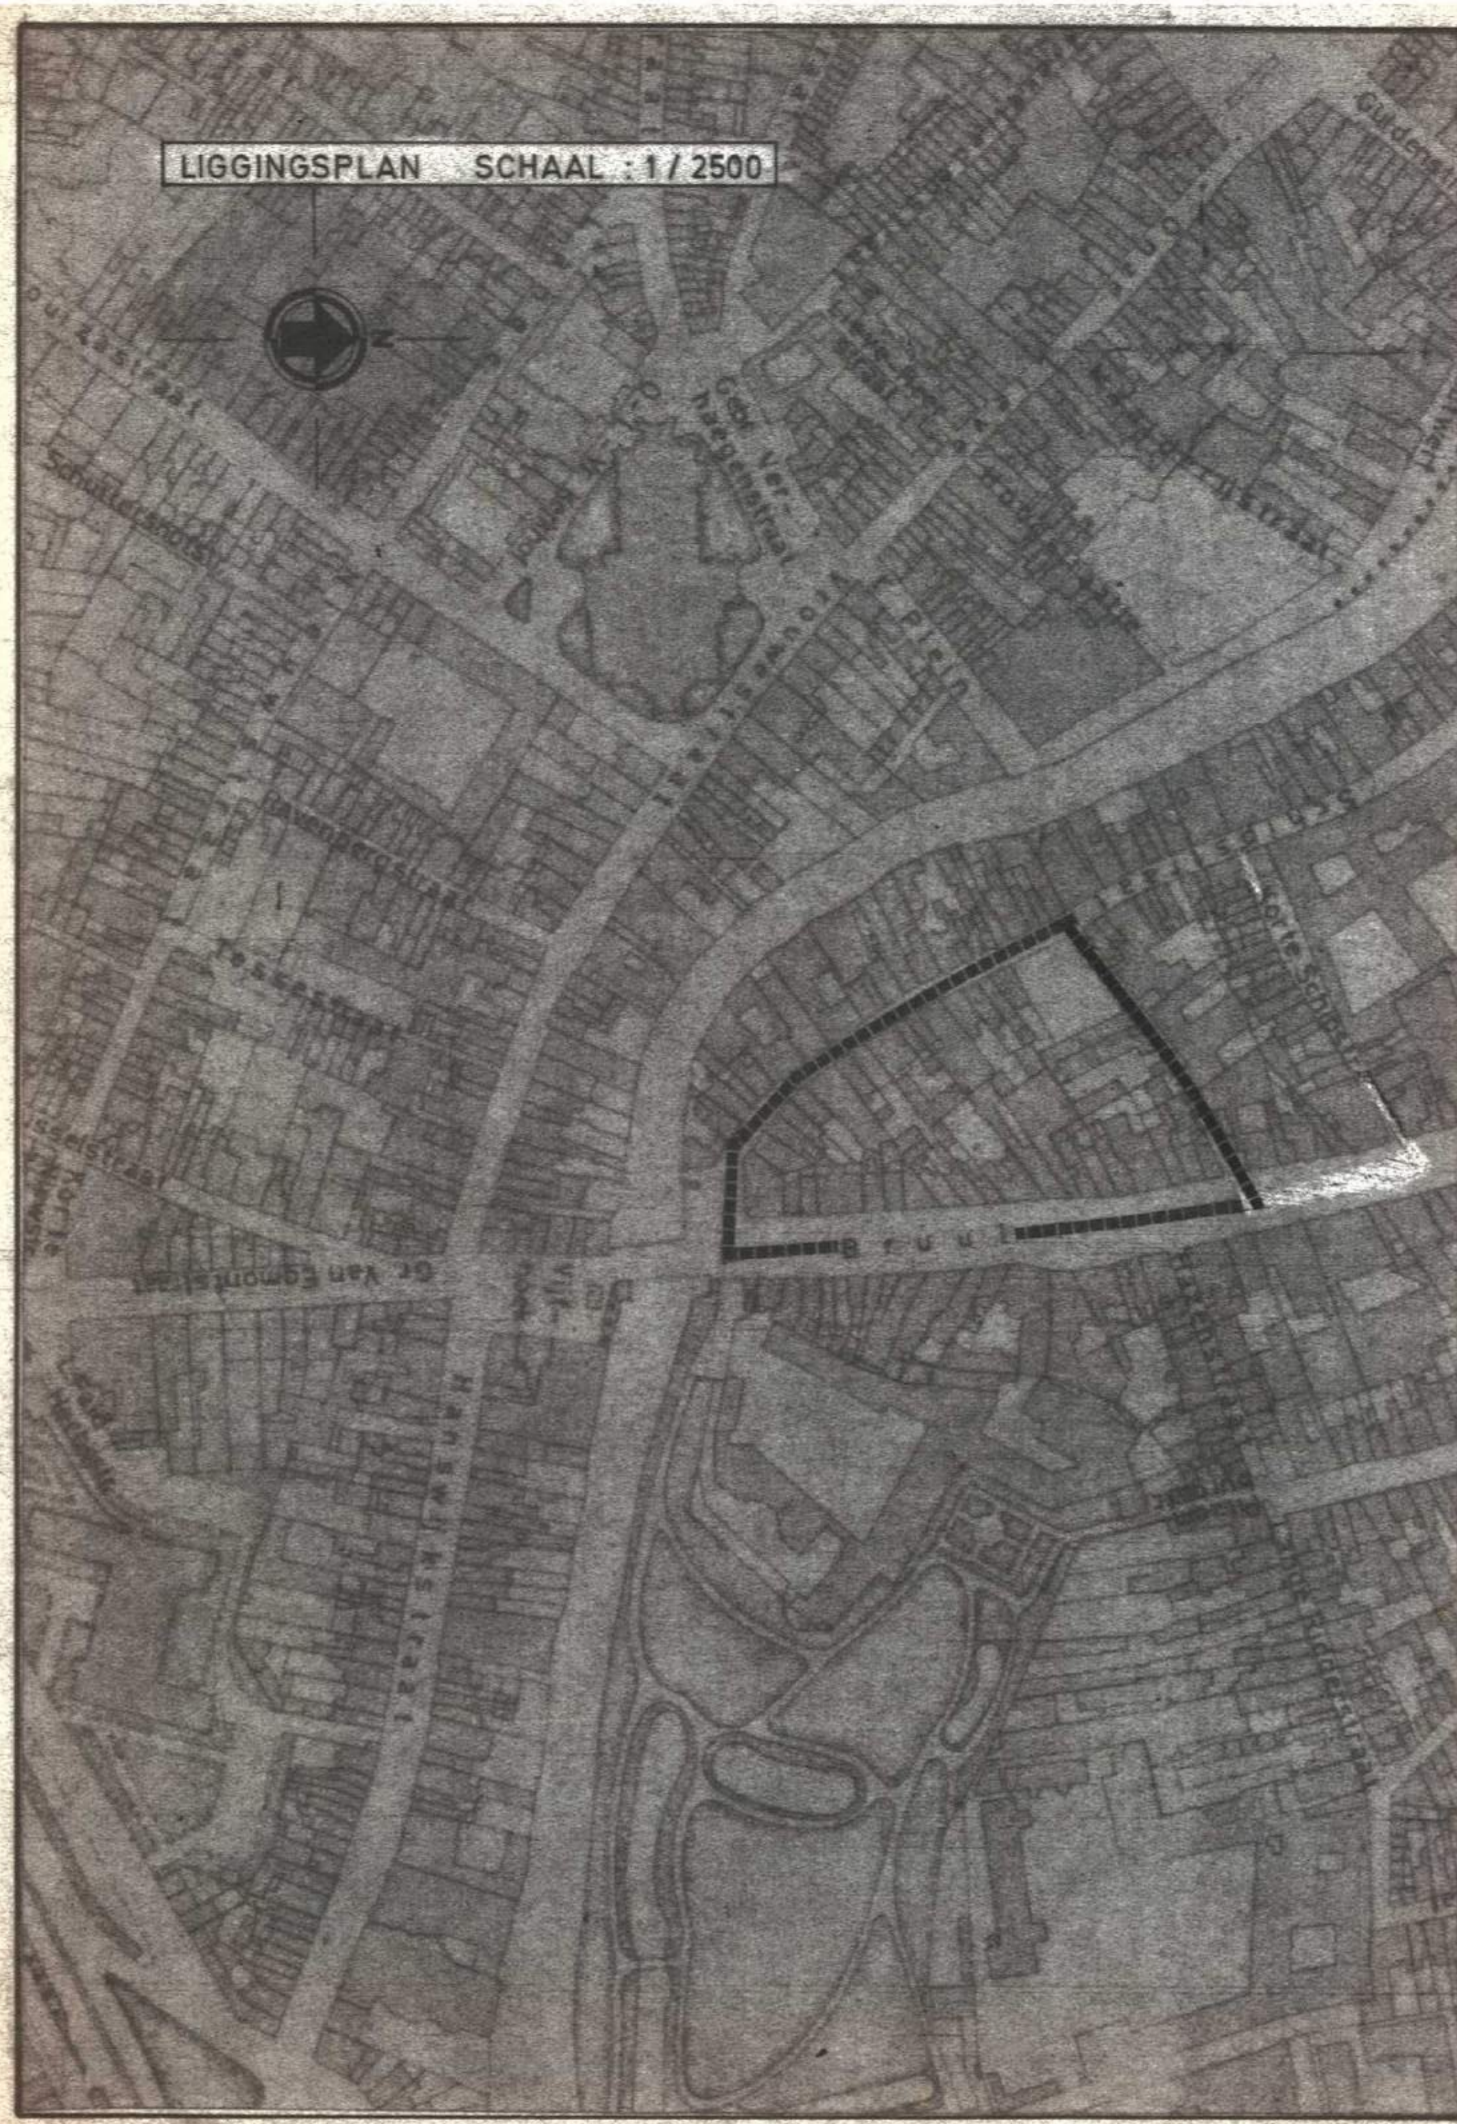

SECTIE 0

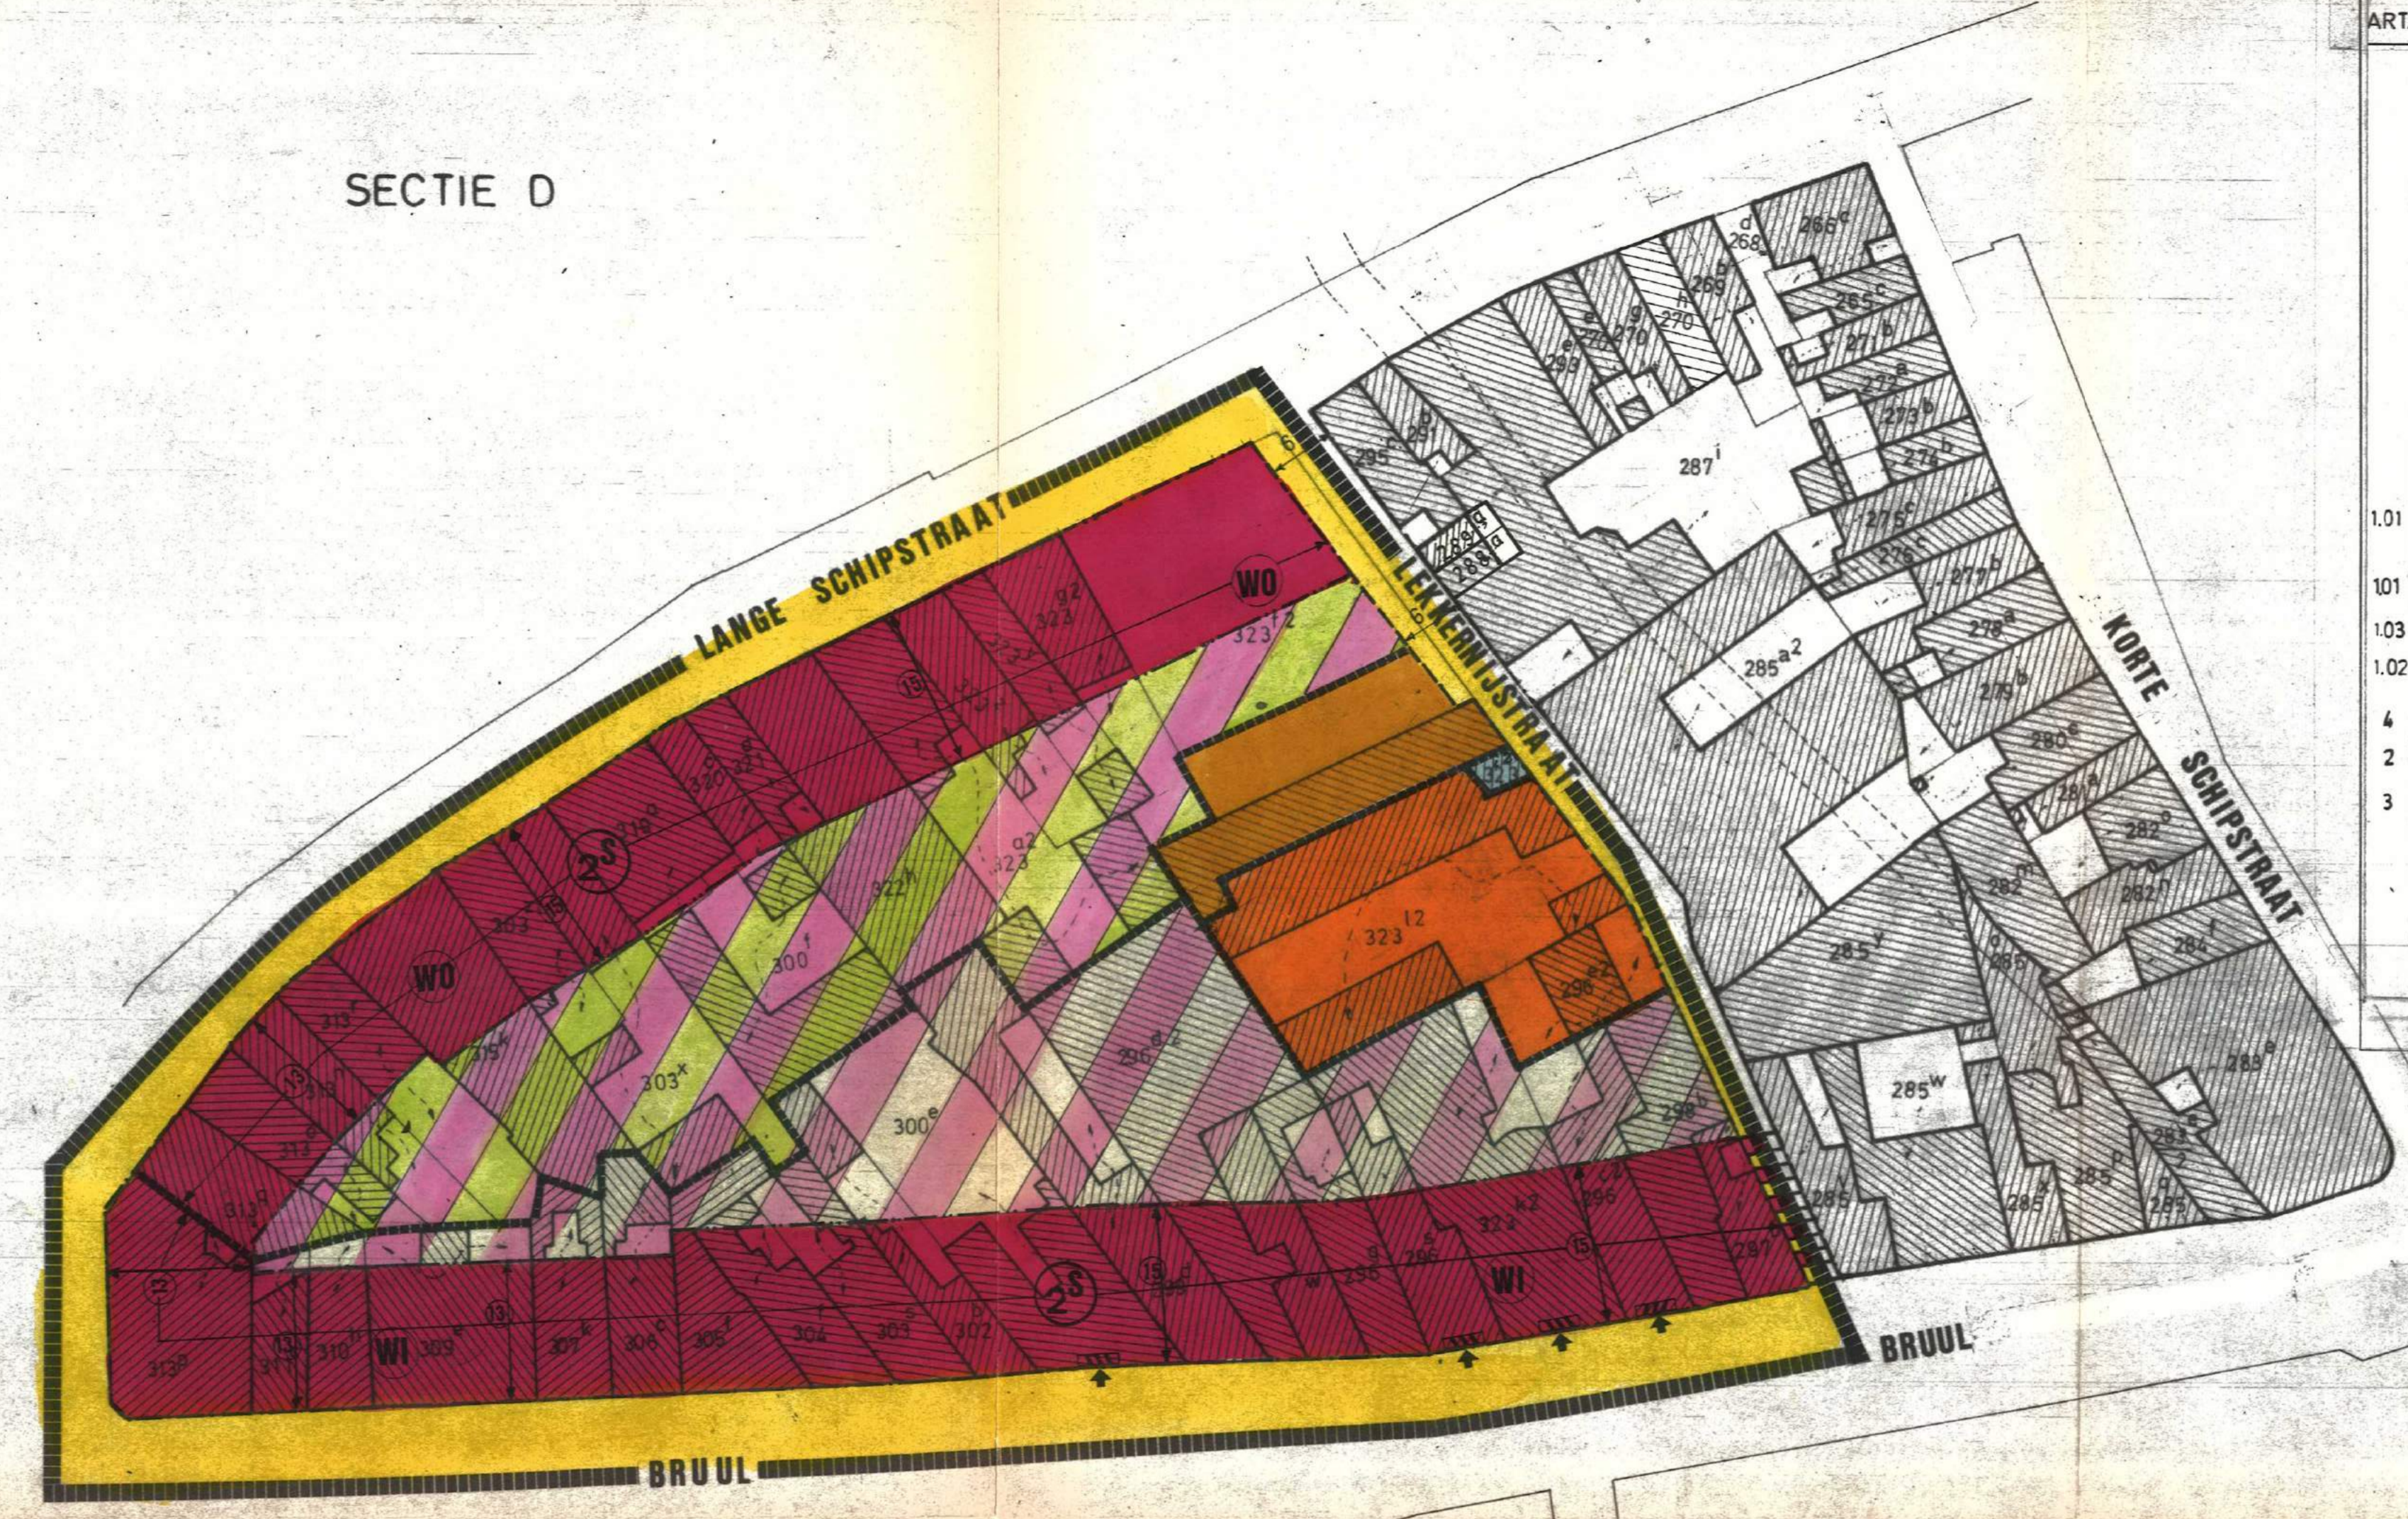

ART. BEST.TOESTAND	CODE	BESCHRIJVING
	██████████	GRENS VAN HET BESTAAND B.P.A.
	██████████	GRENS DER BESTEMMINGSZONE
	██████████	GRENS VAN HET PERCEEL
	-----	VOORGEVELBOUWLIJN
	-----	ACHTERGEVELBOUWLIJN
	▨	PRIVAAT GEBOUW IN GOEDE STAAT
1.01	WO	Hoofdfunctie wonen
101	WI	Hoofdfunctie winkel
103	▨	OVERBOUWING
1.02	▨	STROOK VOOR BINNENPLAATSEN EN TUIJNEN I
	▨	STROOK VOOR BINNENPLAATSEN EN TUIJNEN II
4	▨	ZONE VOOR OPENBAAR NUL
2	▨	GARAGES, BERGPLAATSEN EN PARKEREN
3	▨	WERKPLAATSEN
	▨	ZONE VOOR OPENBARE WEGENIS + VOETPADEN
	15	MAXIMALE BOUWDIEPTE
	2P	AANTAL VERDIEPINGEN (P. PLAT DAK S. SCHUIN DAK)
	ZZZ	VOOR BESCHERMING BU KB. VA TBAAR

