

PROVINCIE ANTWERPEN
ARRONDISSEMENT MECHELEN
STAD MECHELEN

ADMINISTRATIE VOOR
ORDERING EN LEEFWIJZEN
Mij bekend om gevoegd te worden bij het
besluit van heden D 1073/49
Nr. 17 JAN 1989
Brussel.
De Gemeenschapsminister van Ruimtelijke
Ordening en Huisvesting

BIJZONDER PLAN VAN AANLEG
N° 62 WIJZIGINGSPLAN

IJZEREN LEEN - BLAUWEHONDSTRAAT - BRUUL - BORZESTRAAT
BESTEMMINGSPLAN

GROEP
SWARTENBROEKX N.V.
STUDIEBUREAU



RODENBACHSTRAAT 18
3500 HASSELT
TEL 011/22 77 71
TELEX-SWARTX. 39848

OPGESTELD TE HASSELT
04/12/1978

de DIRECTEUR

ir. R. WOUTERS

GEZIEN EN VOORLOPIG GOEDGEKEURD DOOR DE GEMEENTERAAD
IN VERGADERING VAN 6/11/85

de SECRETARIS

G. ARDIES

de BURGEMEESTER

G. JORIS

HET COLLEGE VAN BURGEMEESTER EN SCHEPENEN BEVESTIGT DAT
ONDERHAVIG PLAN TER INZAGE VAN HET PUBLIEK OP HET
GEMEENTEHUIS WERD NEERGELEGD VAN 5/1/87 TOT 4/2/87

de SECRETARIS

G. ARDIES

de BURGEMEESTER

G. JORIS

GEZIEN EN DEFINITIEF AANGENOMEN DOOR DE GEMEENTERAAD
IN VERGADERING VAN 26/11/87

de SECRETARIS

G. ARDIES



de BURGEMEESTER

G. JORIS

GEMETEN	GETEKEND
ONTWERP	NAGEZIEN

INDEX	DATUM	WIJZIGINGEN	GETEKEND	NAGEZIEN
A	29/11/81			
B	29/10/84			Voor eensluidend afschrift De Bestuurschef,
C	21/08/86			
D				
E				
F				
G				

PLAN 1	INDEX C	PLANMAAT 0,30 X 0,85	SCHAAL: 1/500	DOSSIER 4252/003
--------	------------	-------------------------	---------------	---------------------

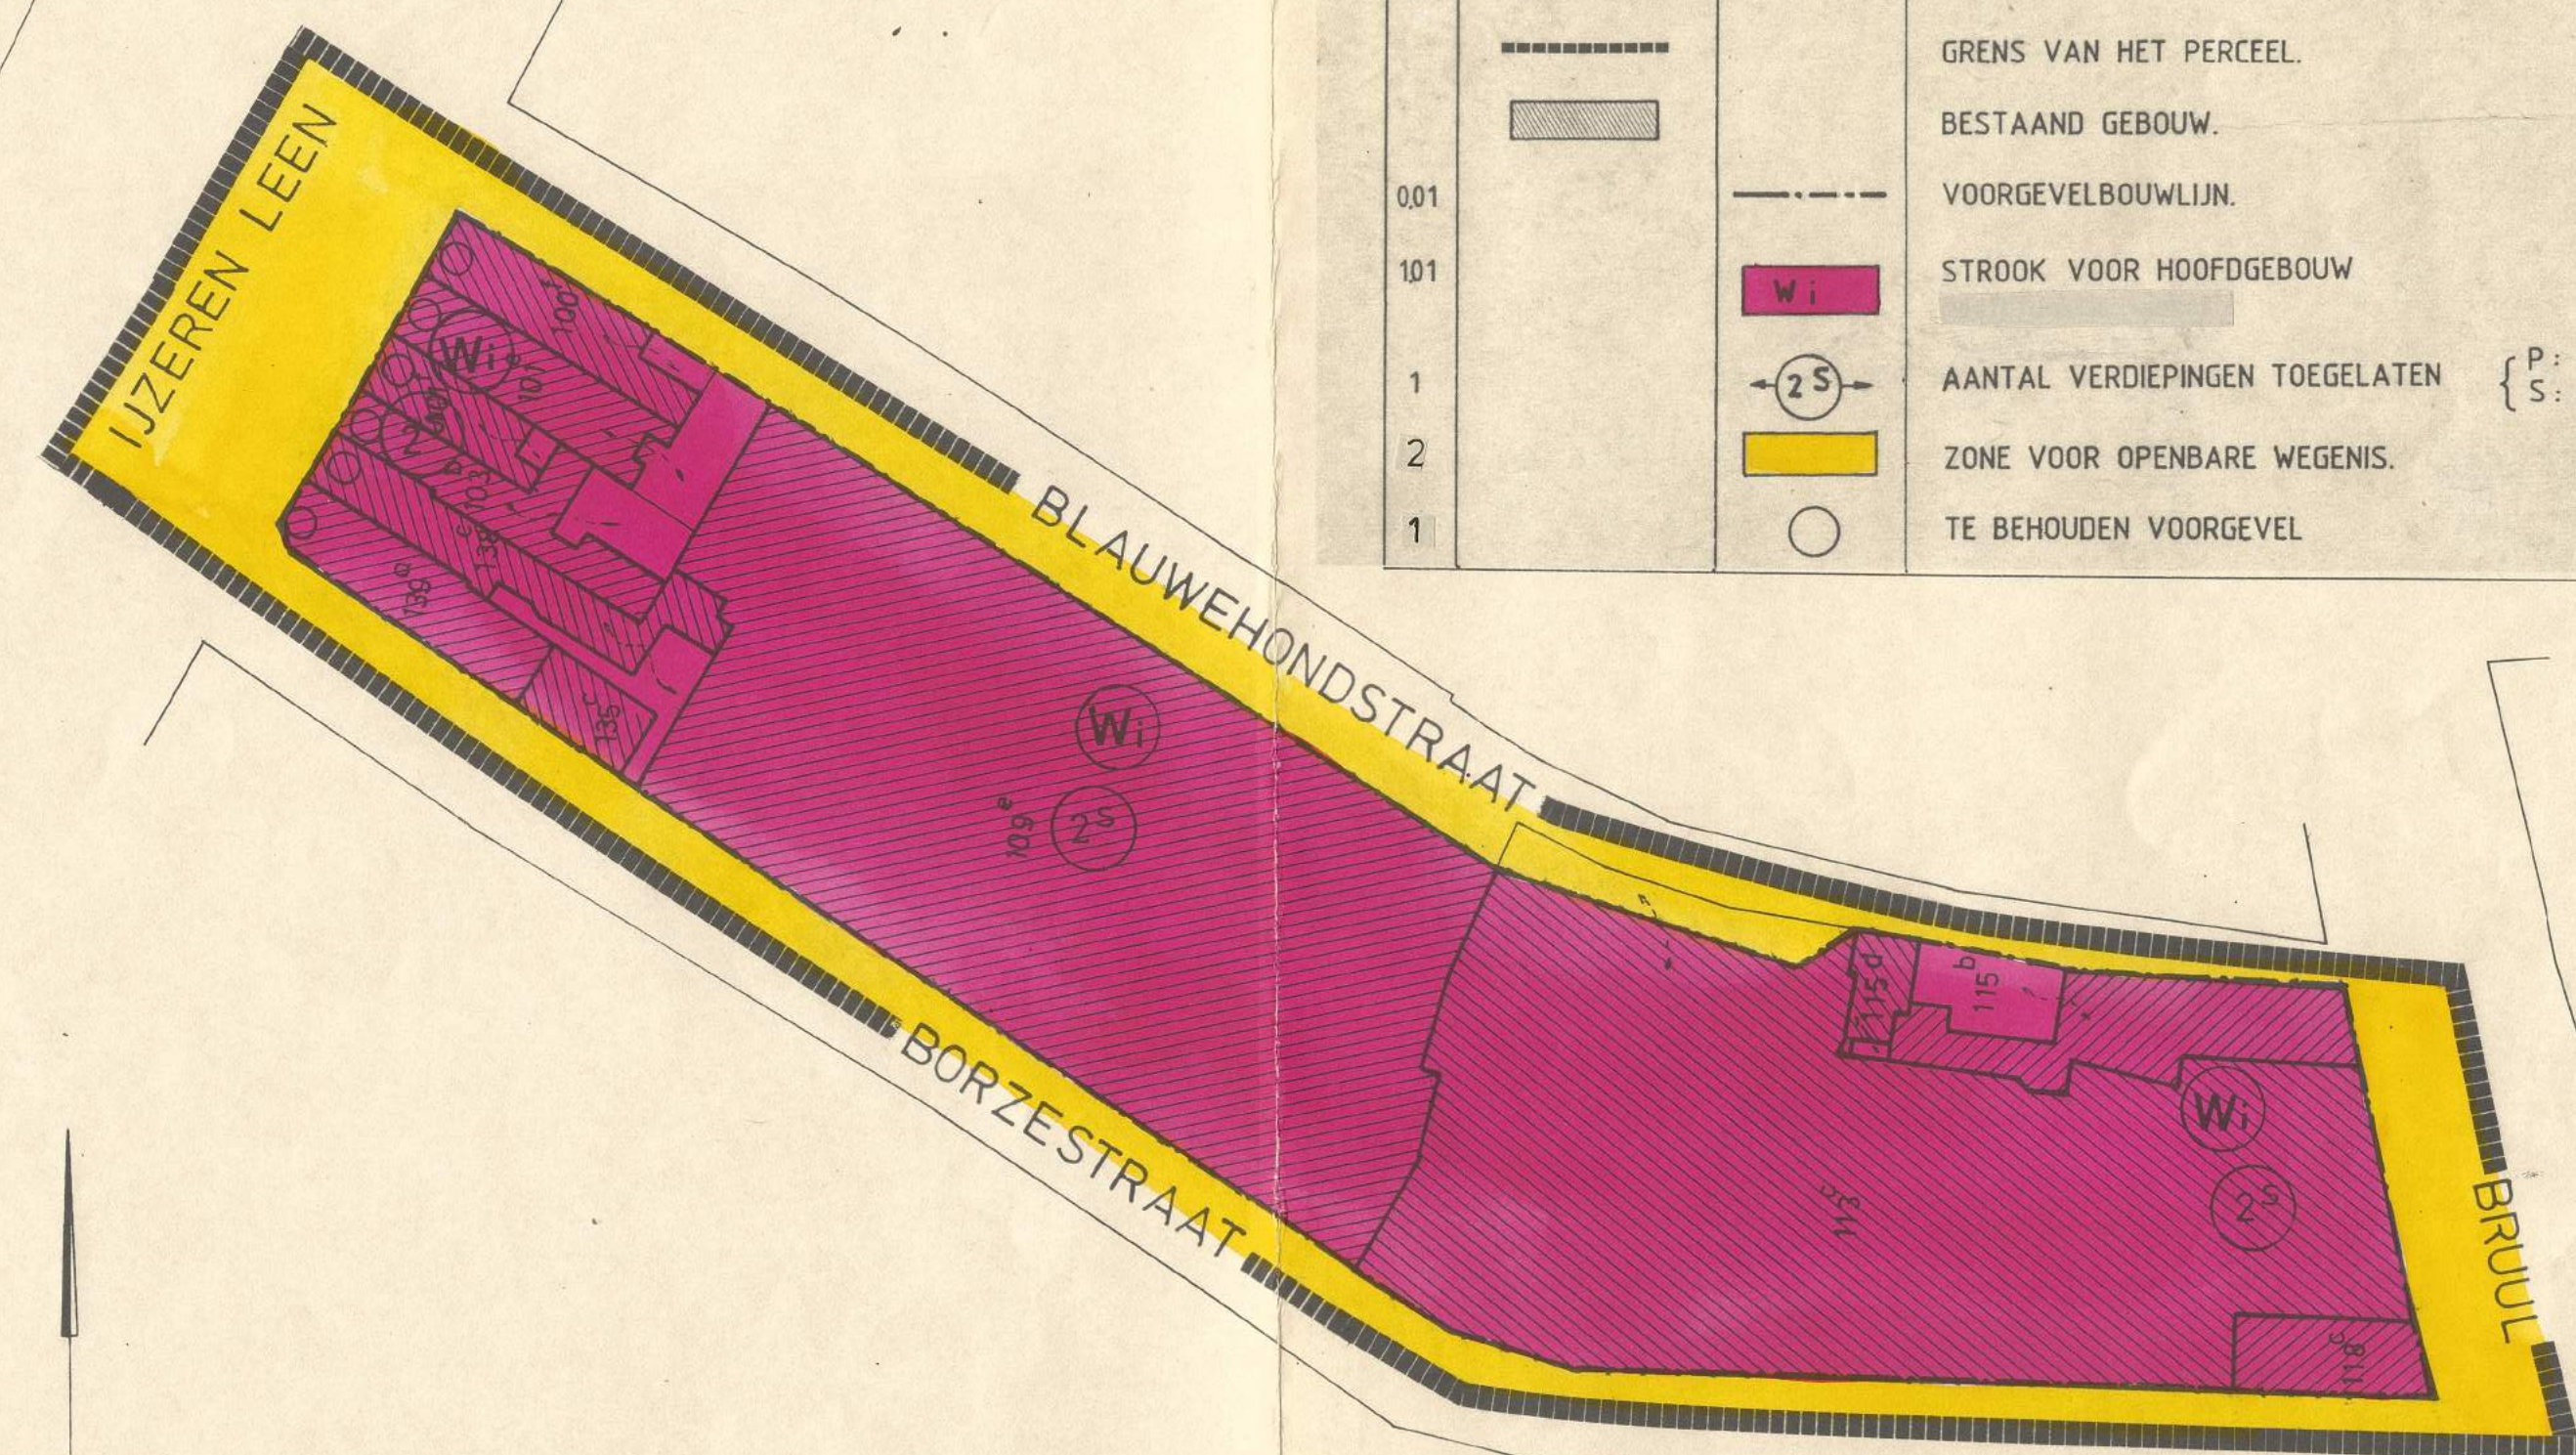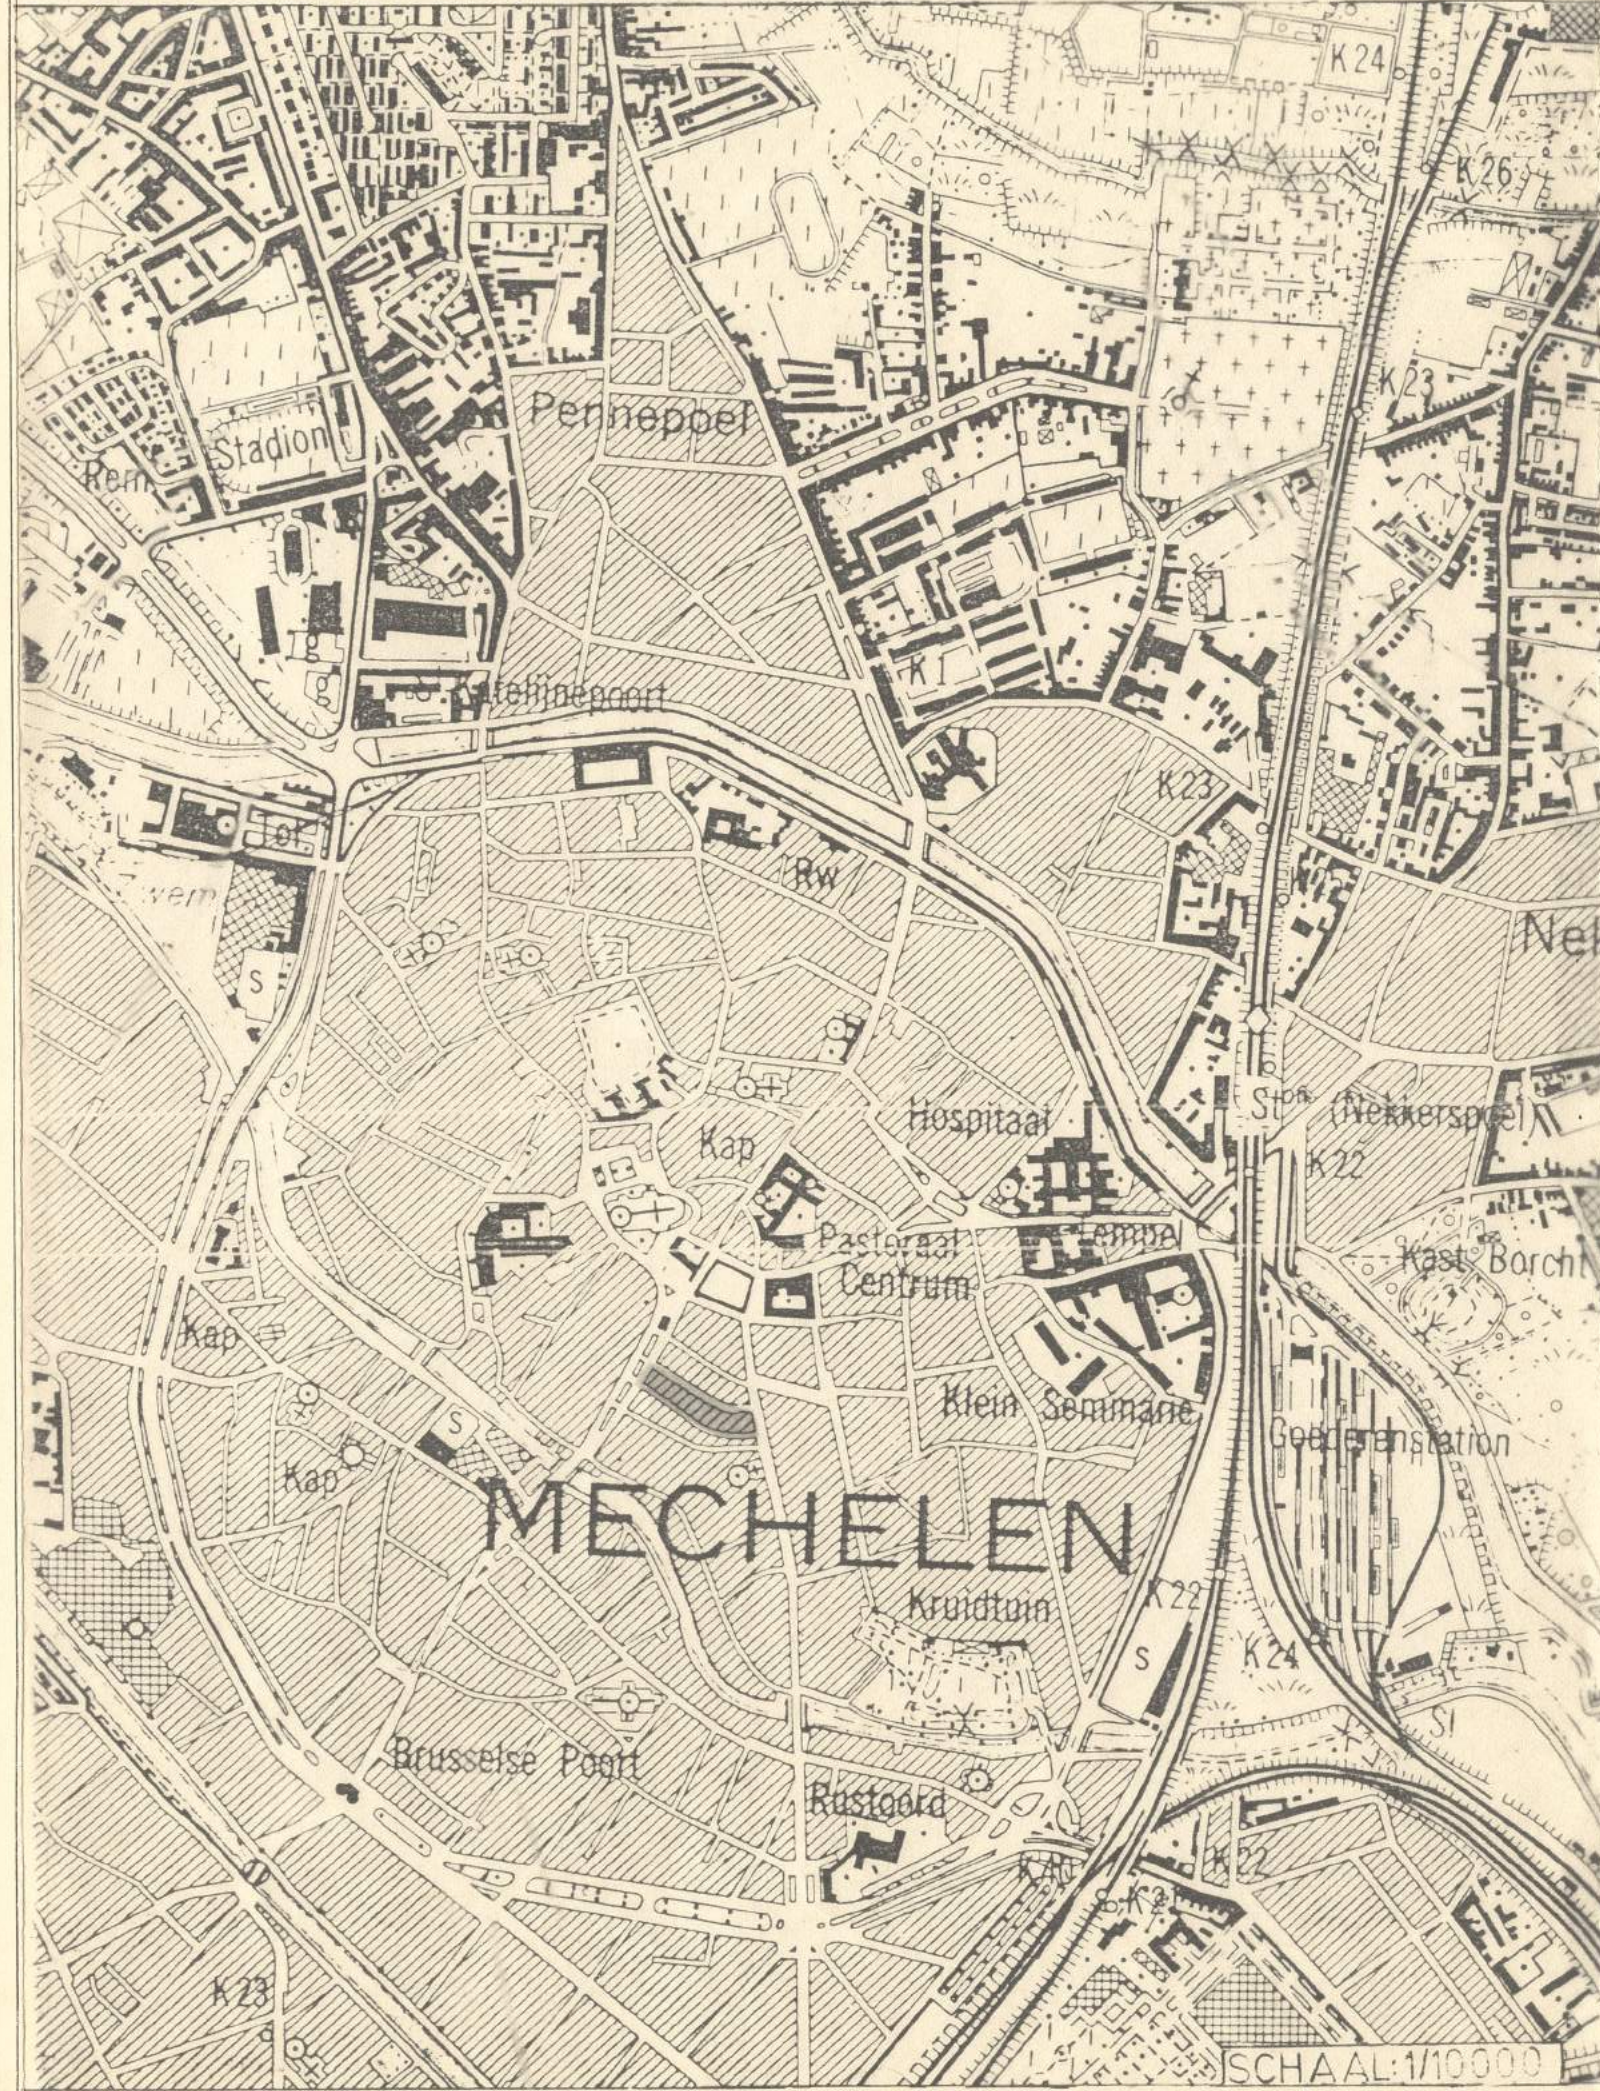

ART.	BEST. TOESTAND	CODE	BESCHRIJVING
	██████████		GRENS VAN HET BIJZONDER PLAN.
	-----		GRENS VAN HET PERCEEL.
	▨		BESTAAND GEBOUW.
001	-----		VOORGEVELBOUWLIJN.
101	W _i		STROOK VOOR HOOFDGEBOUW
1	⊙ 2S ⊙		AANTAL VERDIEPINGEN TOEGELATEN { P: PLAT DAK S: SCHUIN DAK
2	▨		ZONE VOOR OPENBARE WEGENIS.
1	○		TE BEHOUDEN VOORGEVEL

N
SECTIE D