



**Bestemmingsplan**

**BEBOUWDE ZONE BASISKAART**

- grens van het BPA
- percelen, bestaande gebouwen  
andere bestemming op verdieping
- overdekte koeren
- bestaande boom
- maximum aantal bouwlagen met zadeldak
- maximum aantal bouwlagen met plat dak

**BEBOUWDE ZONE BESTEMMINGEN**

- art 1 zone voor gemeenschapsvoorzieningen in een natuurlijke omgeving
- art 2 zone voor gebouwen voor gemeenschapsvoorzieningen in een bebouwde omgeving
- art 3 zone voor gebouwen voor woon- en gemeenschapsvoorzieningen
- art 4 zone voor gesloten woningbouw
- art 5 zone voor aanhorige gebouwen
- art 6 zone voor open- en halfopen woningbouw
- art 7 zone voor groepswoningbouw

**NIET BEBOUWDE ZONE BESTEMMINGEN**


- art 8 zone voor tuinen en bijgebouwen
- art 9 zone voor voortuinen
- art 10 zone voor stedelijk groen
- art 11 zone voor waterlopen en vijver

**GEBIEDEN VAN OPENBAAR NUT**

- art 12 zone voor reservatiestrook voor buffer in functie van de toekomstige ontwikkeling van de HSL
- art 13 zone voor verblijfsruimte
- art 14 recreatiezone in een groene omgeving
- art 15 zone voor pleinen
- art 16 zone voor openbare erfdienstbaarheden :
  - te behouden openbare erfdienstbaarheden
  - af te schaffen openbare erfdienstbaarheden
  - te ontwikkelen nieuwe openbare erfdienstbaarheden

**OPMERKING :**  
De afstanden op het plan zijn indicatief.  
De juiste afmetingen moeten ter plaatse opgenomen worden.

**Situering**

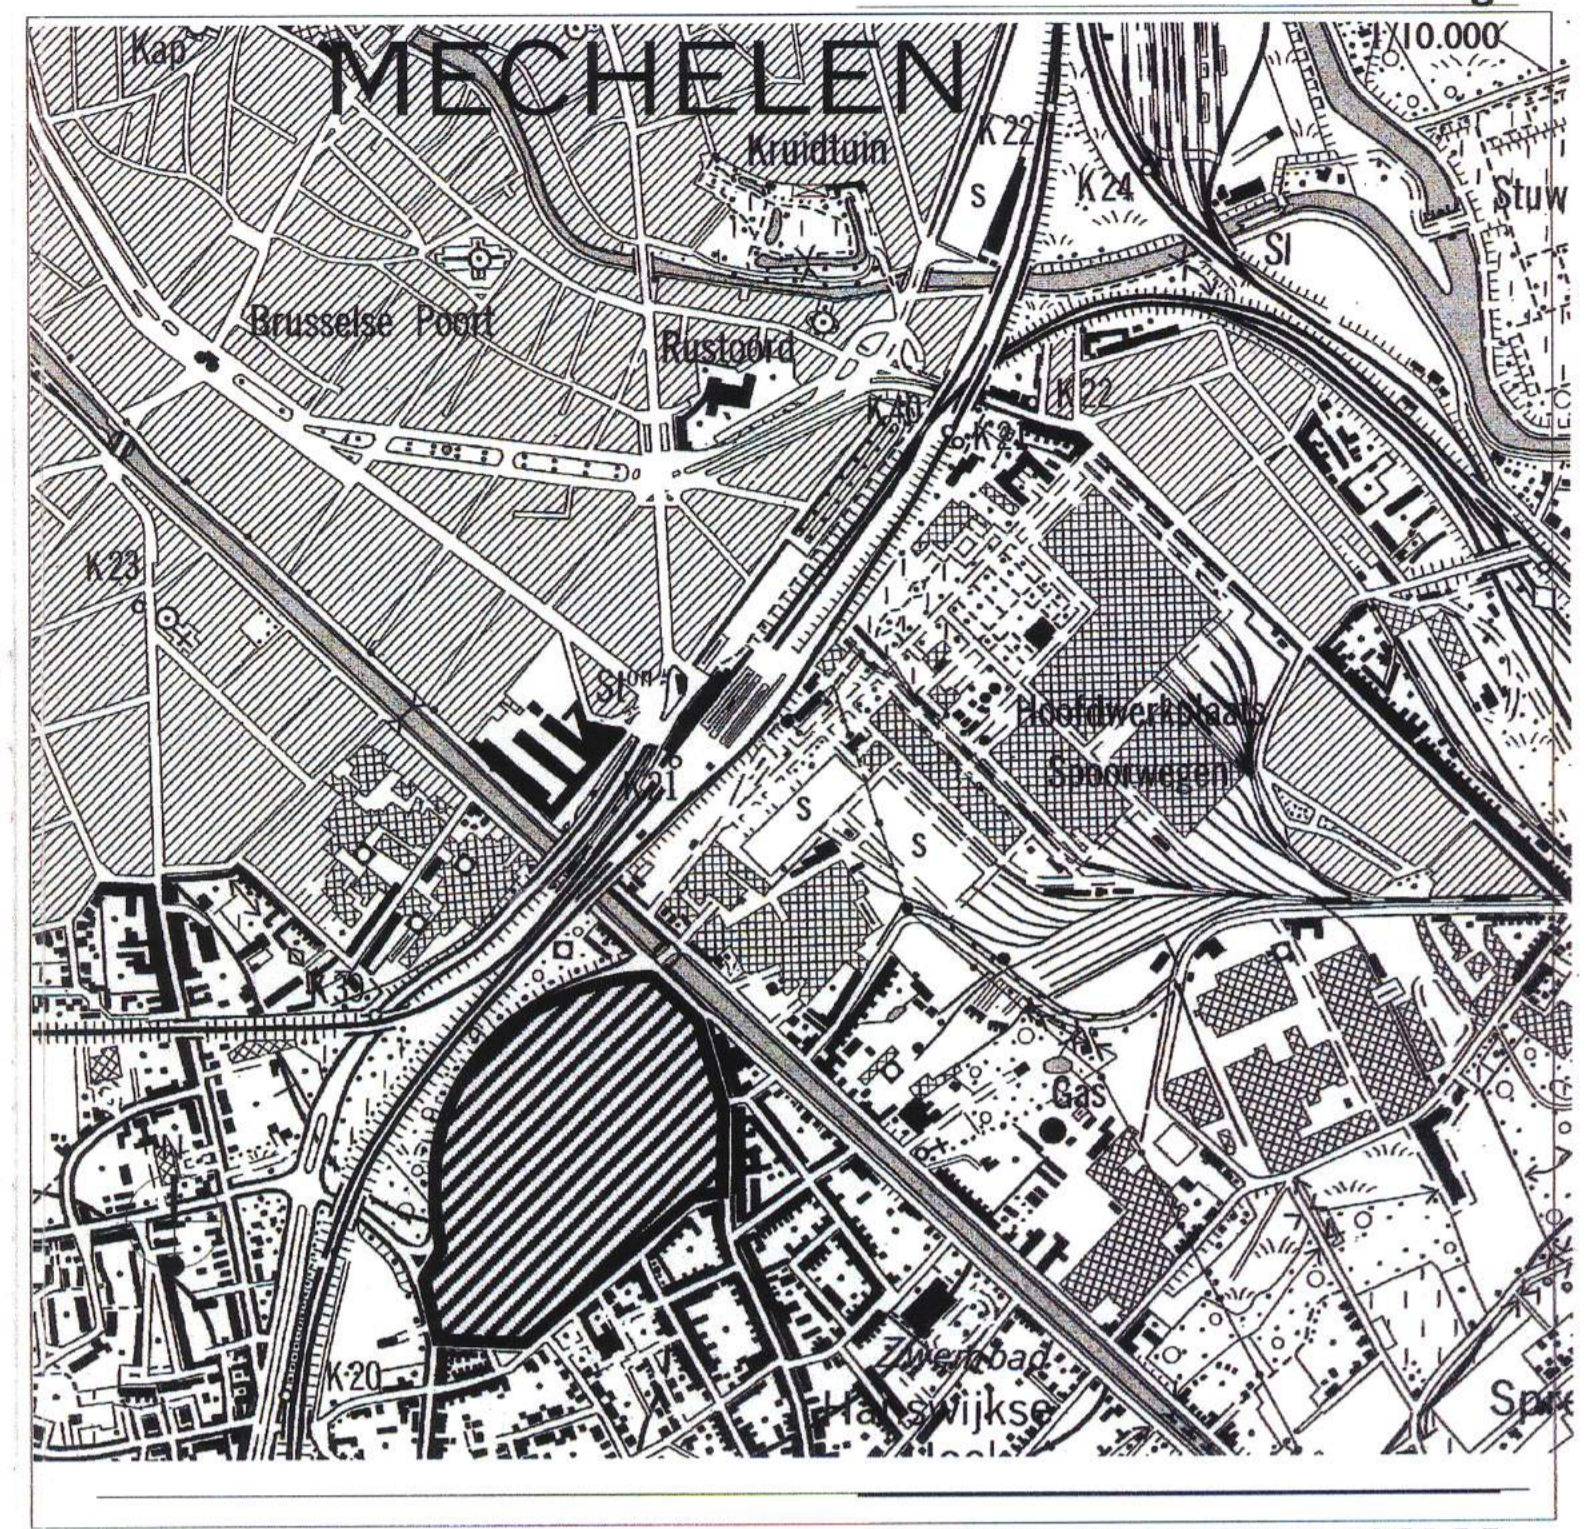

GEZIEN EN AANGENOMEN DOOR DE GEMEENTERAAD IN ZITTING VAN 6/1/2000

VANWEGE DE RAAD :

DE SECRETARIS, *G. ARDIES*  
DE RAAD, *C. BERVOETS*  
BURGEMEESTER

HET COLLEGE VAN BURGEMEESTER EN SCHEPENEN BEVESTIGT DAT ONDERHAVIG PLAN TER INZAGE VAN HET PUBLIEK OP DE GEMEENTELIJKE ADMINISTRATIEBURELEN WERD NEERGELEGD VAN 11/11/1999 TOT 11/10/1999.

Voor eensluidend afschrift

*M. FOLETTS*  
ingenieur

VANWEGE HET COLLEGE :

DE SECRETARIS, *G. ARDIES*  
HET COLLEGE, *C. BERVOETS*  
BURGEMEESTER

wijzigingen :


ADMINISTRATIE VOOR RUIMTELIJKE ORDENING, HUISVESTING EN MONUMENTEN EN LANDSCHAPPEN (AROM)  
Mij bekend en goedgekeurd te worden bij het bevel van heden  
Nr. 2073/67-22 NOV. 2000  
Brussel,  
De Vlaamse minister van Economie, Ruimtelijke Ordening en Media

Dirk VAN MECHELEN

**Bestemmingsplan**

**BIJZONDER PLAN VAN AANLEG COLOMA**

Opgemaakt door  
Dirk Lauwers  
E. Christiaens  
N. Adams  
E.-L. Wals

plan nr. 3/3



Stedebouwkundig ontwerper :  
ir. D. Lauwers

MECC3BPA-2  
/LEG-06-K01  
mei 1999  
1/1000

voor iris consulting :  
E. Christiaens  
ir. arch. stedebouwkundige

Opdrachtgever : STAD MECHELEN

