

LEGENDE

code	verklaring	art.
ALGEMEENHEDEN		
	bestaande perceelsgrens	
	bestaand privaat gebouw	
	bestaand openbaar gebouw	
	grens van het bijzonder plan	
	bouwlijn voor hoofdgebouwen samenvallend met rooilijn	
	verplichte bouwlijn voor hoofdgebouwen op rooilijn	
	grens der bestemmingszone	
	overgangslijn	
	Projectzone voor stedelijk gebied met cultuur-historisch karakter 1	
	Zone voor gesloten bebouwing 2	
BESCHERMINGSZONES		
	"monument beschermd volgens het decreet van 3maart 1976 tot bescherming van monumenten en stads- en dorpsgezichten gewijzigd bij decreet van 22 februari 1995"	3
	te behouden gebouw	4
	Zone voor openbaar domein 5	
	structuurbepalende relatie	1

INDEX	DATUM	WIJZIGINGEN	OPTEKEND	NAGEZIEN	GOEDGEKEURD
D	24/08/1998	aanpassing in functie van advies			
C	27/07/1998	aanpassing in functie van advies			
B	15/07/1998	aanpassing in functie van advies			
A	04/05/1998	advies			
-		EERSTE UITGAVE			

PROVINCE: ANTWERPEN
 GEMEENTE: MECHELEN

GEZEN EN VOORLOPIG GOEDGEKEurd DOOR DE GEMEENTERAAD IN VERGADERING VAN 17/03/98
 DE SECRETARIS: G. ARDIES DE BURGEMEESTER: G. BERGHEYS

HET COLLEGE VAN BURGEMEESTER EN SCHEPENEN BEVESTIGT DAT ONDERHANGIG PLAN TEN INZAKE VAN HET PARKEER- OF HET BEMERKINGEN- EN WERKPLAN VAN 19/03/98 TOT 19/04/98
 DE SECRETARIS: G. ARDIES DE BURGEMEESTER: G. BERGHEYS

VOOR: W. VAN TOCK

DE ONTWERPER: [Signature]

GEZEN EN DEFINITIEF AANGENOMEN DOOR DE GEMEENTERAAD IN VERGADERING VAN 16/03/99
 DE SECRETARIS: G. ARDIES DE BURGEMEESTER: G. BERGHEYS

BIJZONDER PLAN VAN AANLEG "LAMOT"

BESTEMMINGPLAN


PLANNING: projectnummer: 63-32830, schaal: 1/500, formaat: A1, datum: 24/03/1998

ADMINISTRATIE VOOR RUIMTELIJKE ORDENING, HUISVESTING EN MONUMENTEN EN LANDSCHAPPEN (AROM)
 Mij baseerend op gevoegd te worden bij het besluit van heden N° 2403167
 Brussel, De Vlaamse minister van Economie, Ruimtelijke Ordening en Media

Dirk van MECHELEN

TECHNUM
 RUIMTELIJKE PLANNING
 3500 HASSELT ILGATLAAN 23
 TEL. (011) 28 88 00 FAX (011) 28 88 20

2140 ANTWERPEN WILHELMINA 37/81 TEL. (03) 270 92 92 FAX (03) 270 92 99
 3010 LEUVEN ORENSTRAAT 18 TEL. (016) 36 99 99 FAX (016) 36 99 99
 3013 GENT BOLLERBERGEN 28/013 TEL. (09) 240 99 71 FAX (09) 240 99 00

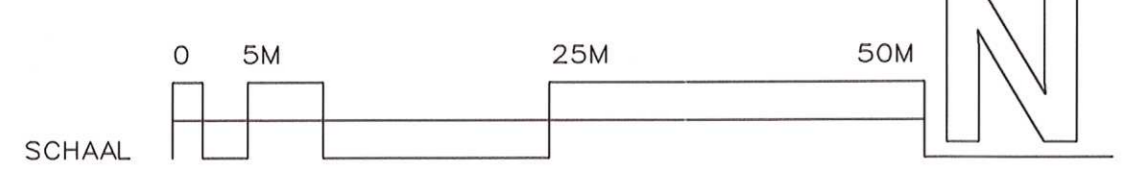

TECHNUM