

LEGENDE


- GRENS BPA
- ZONEGRENS
- ROOLLIJN
- VERPLICHTE BOUWLIJN
- UITERSTE GRENS GEBOUW
- PERCELSGRENS

ZONES BESTEMMINGSPLAN

- Art 1: Zone voor openbare gebouwen en/of gebouwen met publieke bestemming
- Art 2: Strook voor binnenplaatsen en tuinen
- Art 3: Openbaar groen en wegenis

FUNCTIE GEBOUWEN BESTAANDE TOESTAND

- WONING
- PAND MET COMMERCIELE ACTIVITEITEN
- PAND MET INDUSTRIELE OF AMBACHTELIJKE ACTIVITEITEN
- PAND BESTEMD VOOR OPENBAAR NUT
- LOODS, GARAGE OF TUINHUIS

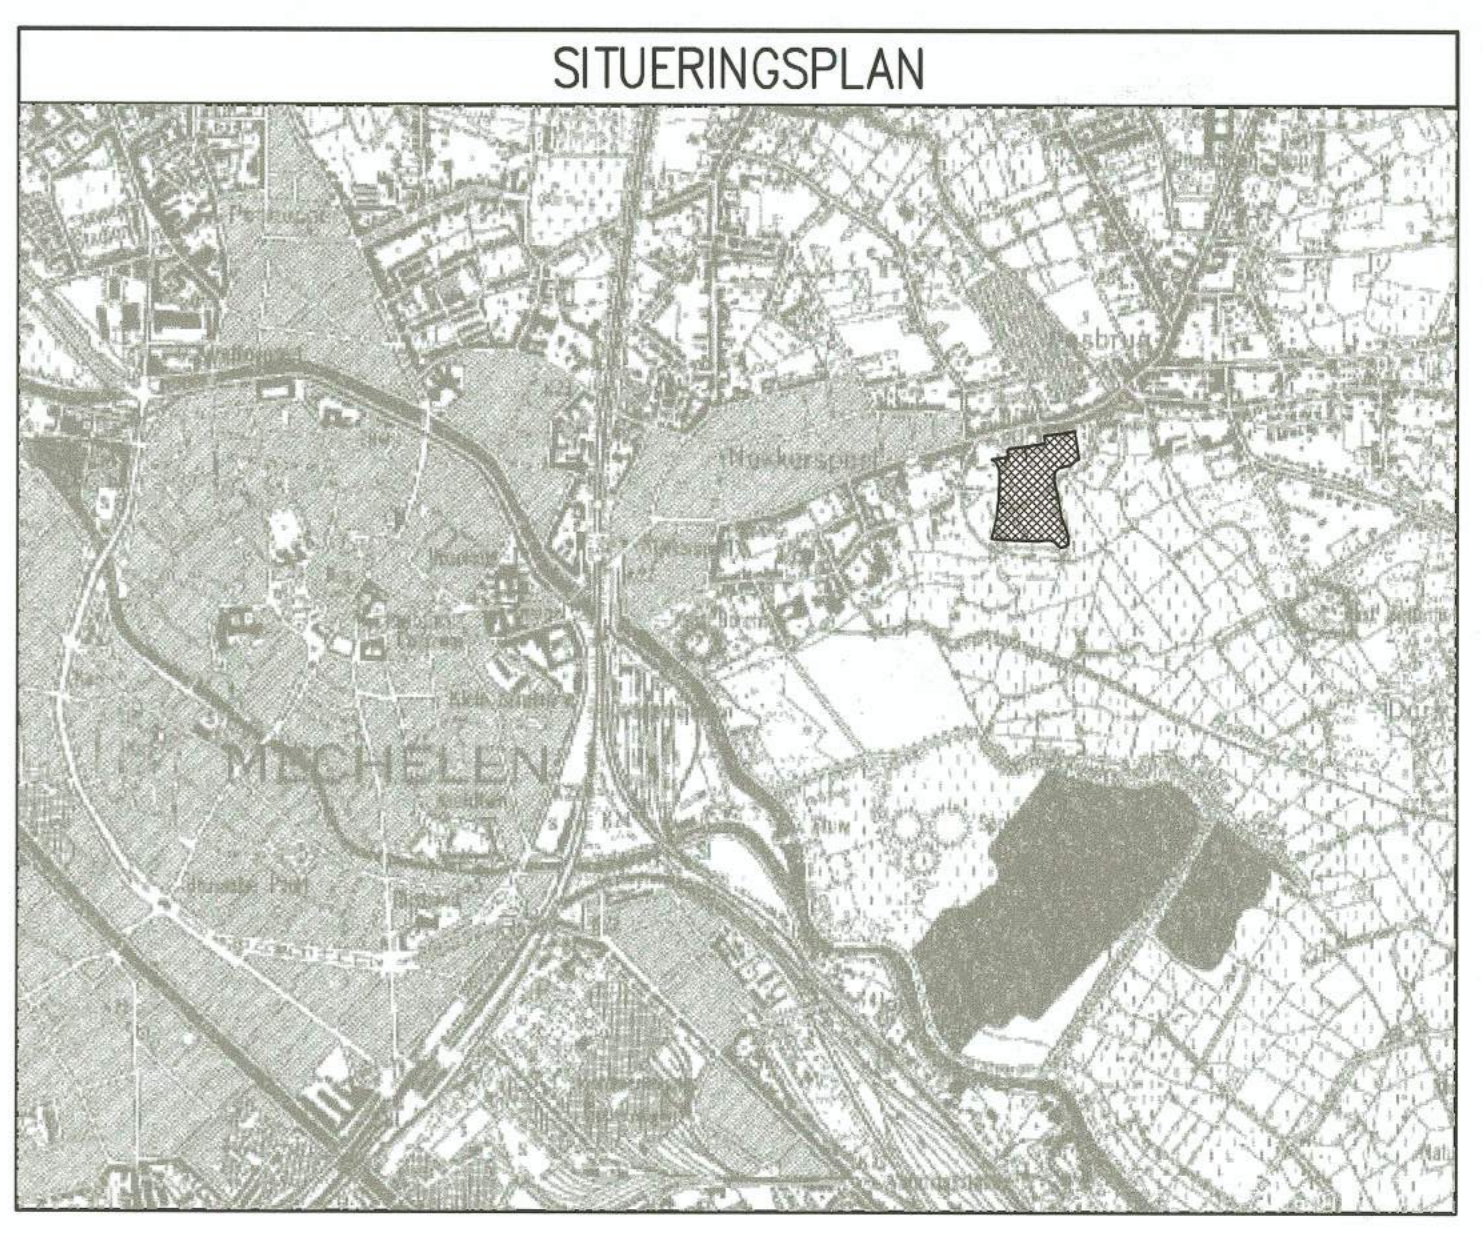

STAD MECHELEN ARRONDISSEMENT MECHELEN PROVINCIE ANTWERPEN

BPA ST.-LIBERTUS

Raghenopark
Hanswijkvaart 51
2800 Mechelen
Tel. (015) 45 13 00
Fax. (015) 45 13 10
E-mail : info@Belgroma.be
Website : www.Belgroma.be

De Directeur
Ir. J. Bosschem, Architect

De Ruimtelijk Planner
Ir. H. Naesens

Gezien en voorlopig aangenomen:

De Gemeenteraad
In zitting van: 23 juni 2000

De Secretaris Zegel gemeente De Burgemeester

[Signature] *[Signature]*

Het College van burgemeester en schepenen verklaart dat onderhavig B.P.A. voor eenderlei ter inzage heeft gelegen van 01/03/2000 tot 02/07/2000

De Secretaris Zegel gemeente De Burgemeester

[Signature] *[Signature]*

Gezien en definitief aangenomen door de gemeenteraad van 23/06/2000

[Signature] *[Signature]*

ADMINISTRATIE VOOR RUIMTELIJKE ORDENING, HUISVESTING EN MONUMENTEN EN LANDSCHAPPEN
Mij bekend om gevoegd te worden bij het besluit van heden
Brussel, .../.../...
De Vlaamse Minister bevoegd voor Ruimtelijke Ordening

PROJECTNR :	12097	
PLANNR :	2	1
SCHAAL :	1 / 1000	
FASE :	10	

PLANBENAMING : BESTEMMINGSPLAN			
UITGAVE	DATUM	WIJZIGINGEN	TEKENAAR
1	02/02/2000	opmaak basisplan	RSC
			PROJECTIEK. : RSC
			PROJECTING. : HNS
			DATUM : 02/02/2000