

MECHELEN NEKKERSPOEL




DE OPGAVE

- BEPERKEN VAN DE DOMINANTIE VAN DE AUTO IN HET STRAATBEELD
- BEELDKWALITEIT VERHOGEN
- PLANTEN VAN BOMEN


VISIE

ORIENTATIE VERBETEREN

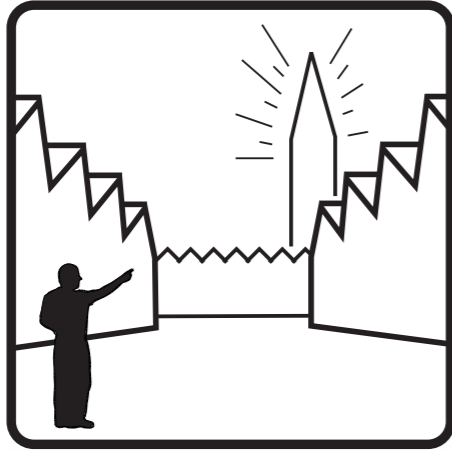


VISIE


PLEKKEN MAKEN

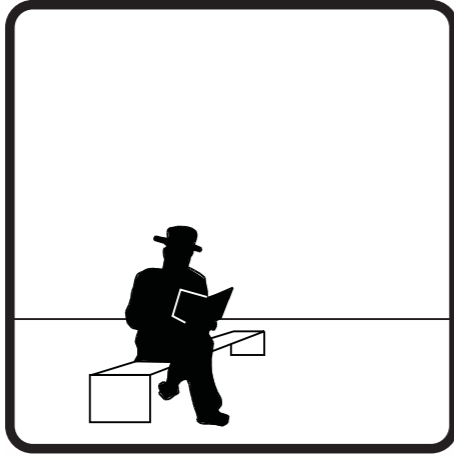


VISIE

BOMEN PLANTEN

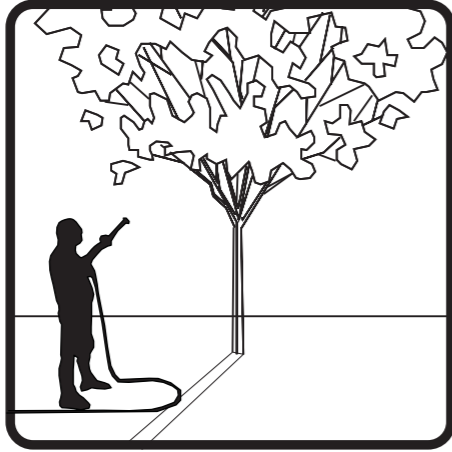


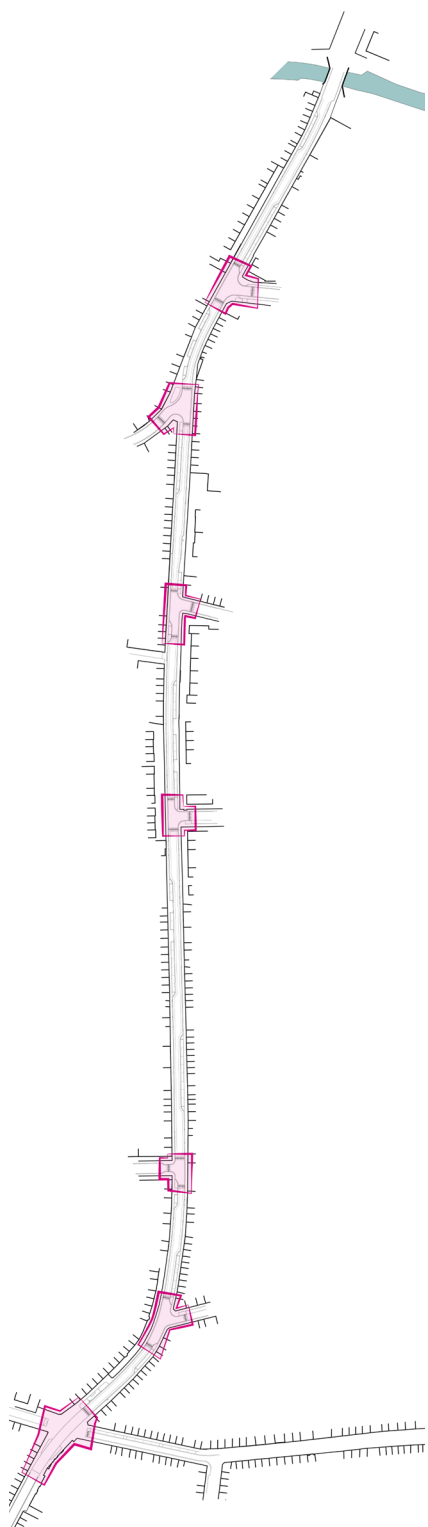

Accentverhardingen op de kruispunten.

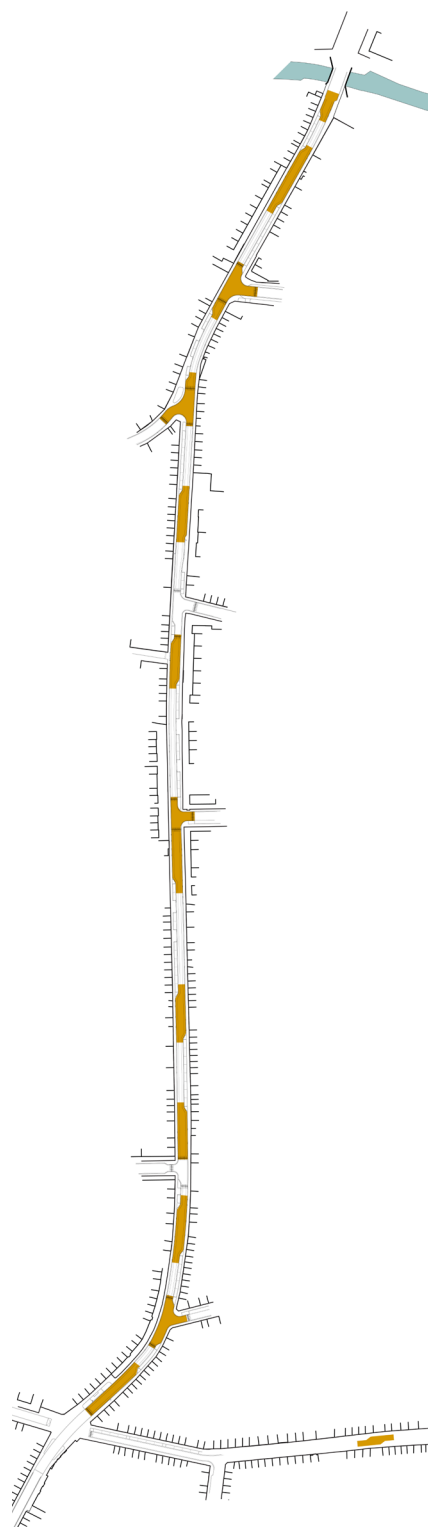


Asverschuivingen op de Grote Nieuwedijkstraat

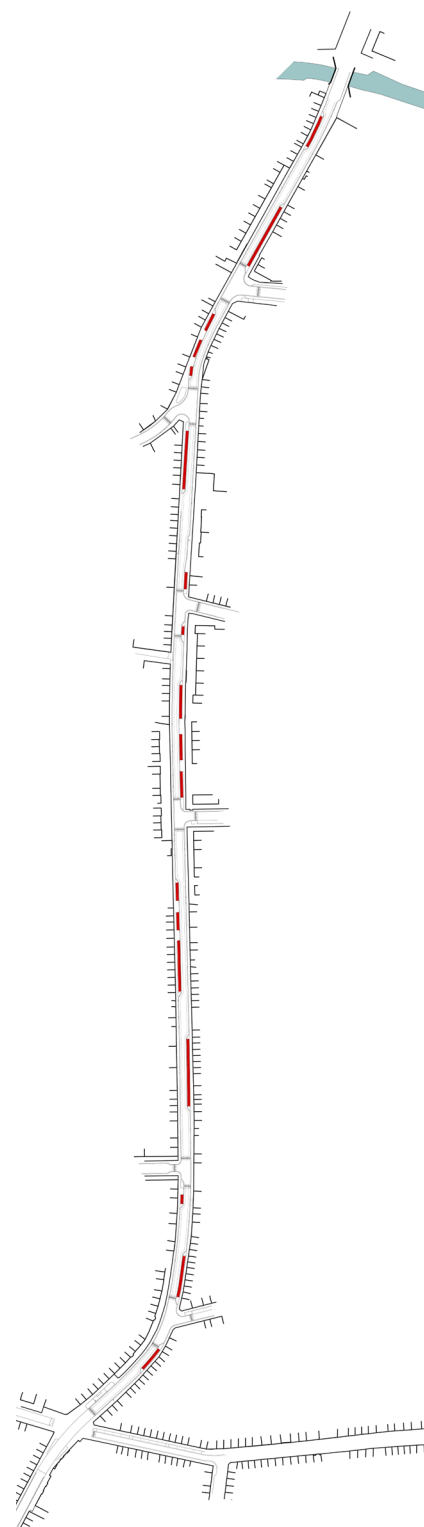


Parkeren op de Grote Nieuwedijkstraat

Bestaande situatie: 78 parkeerplaatsen
 Definitief ontwerp: 64 parkeerplaatsen

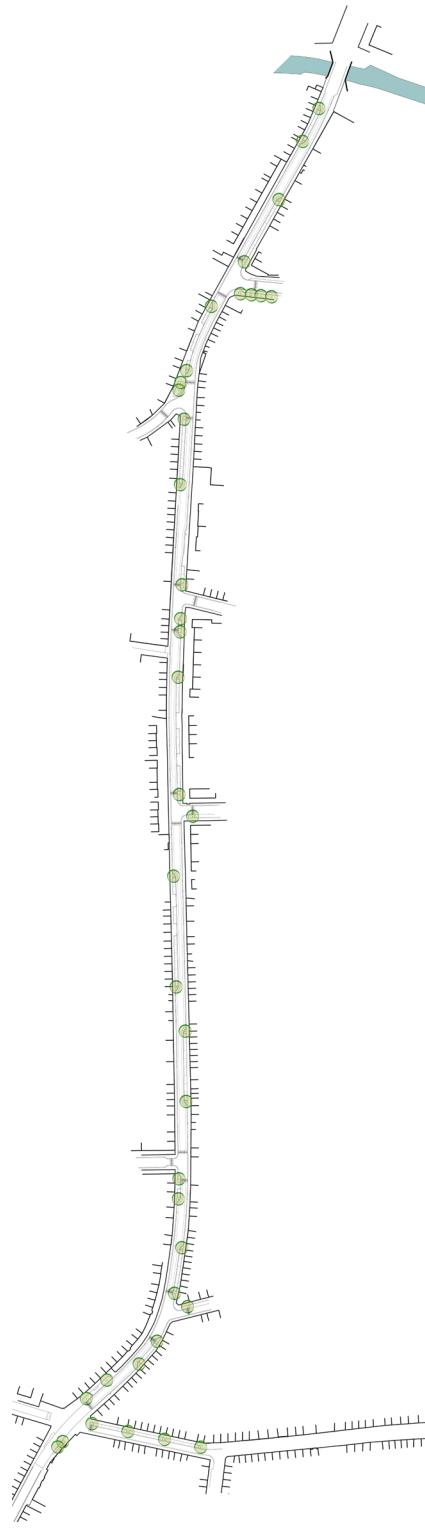


Bomen in asverschuivingen zorgen voor een sterke vergroening

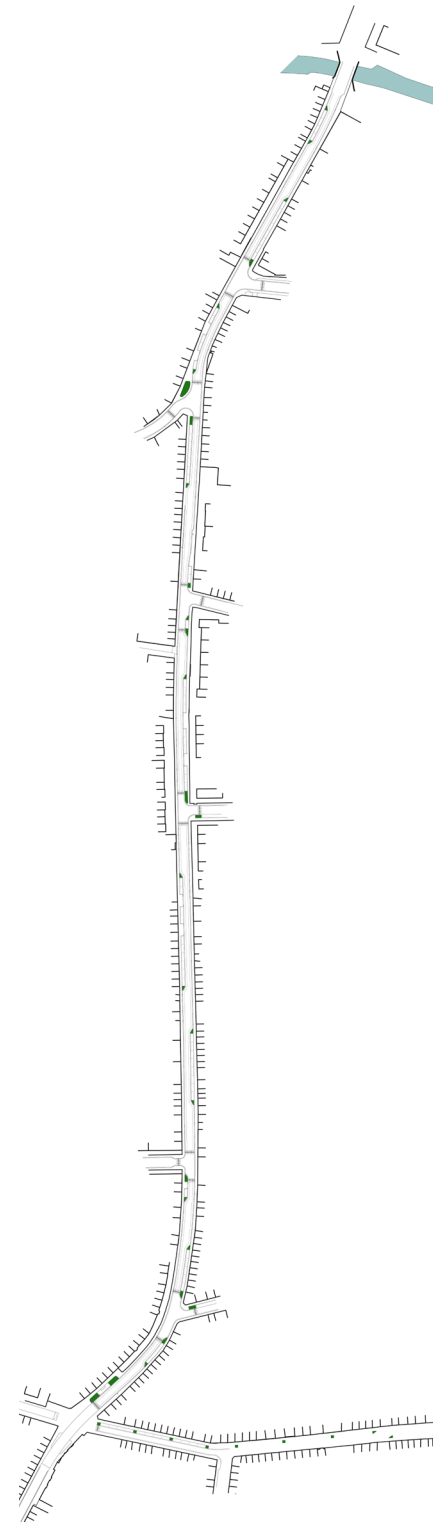

Groenvakken/ onderbeplanting onder de bomen



ONTWERP TUSSEN PAARDENKERKHOFSTRAAT EN PASMOLENSTRAAT


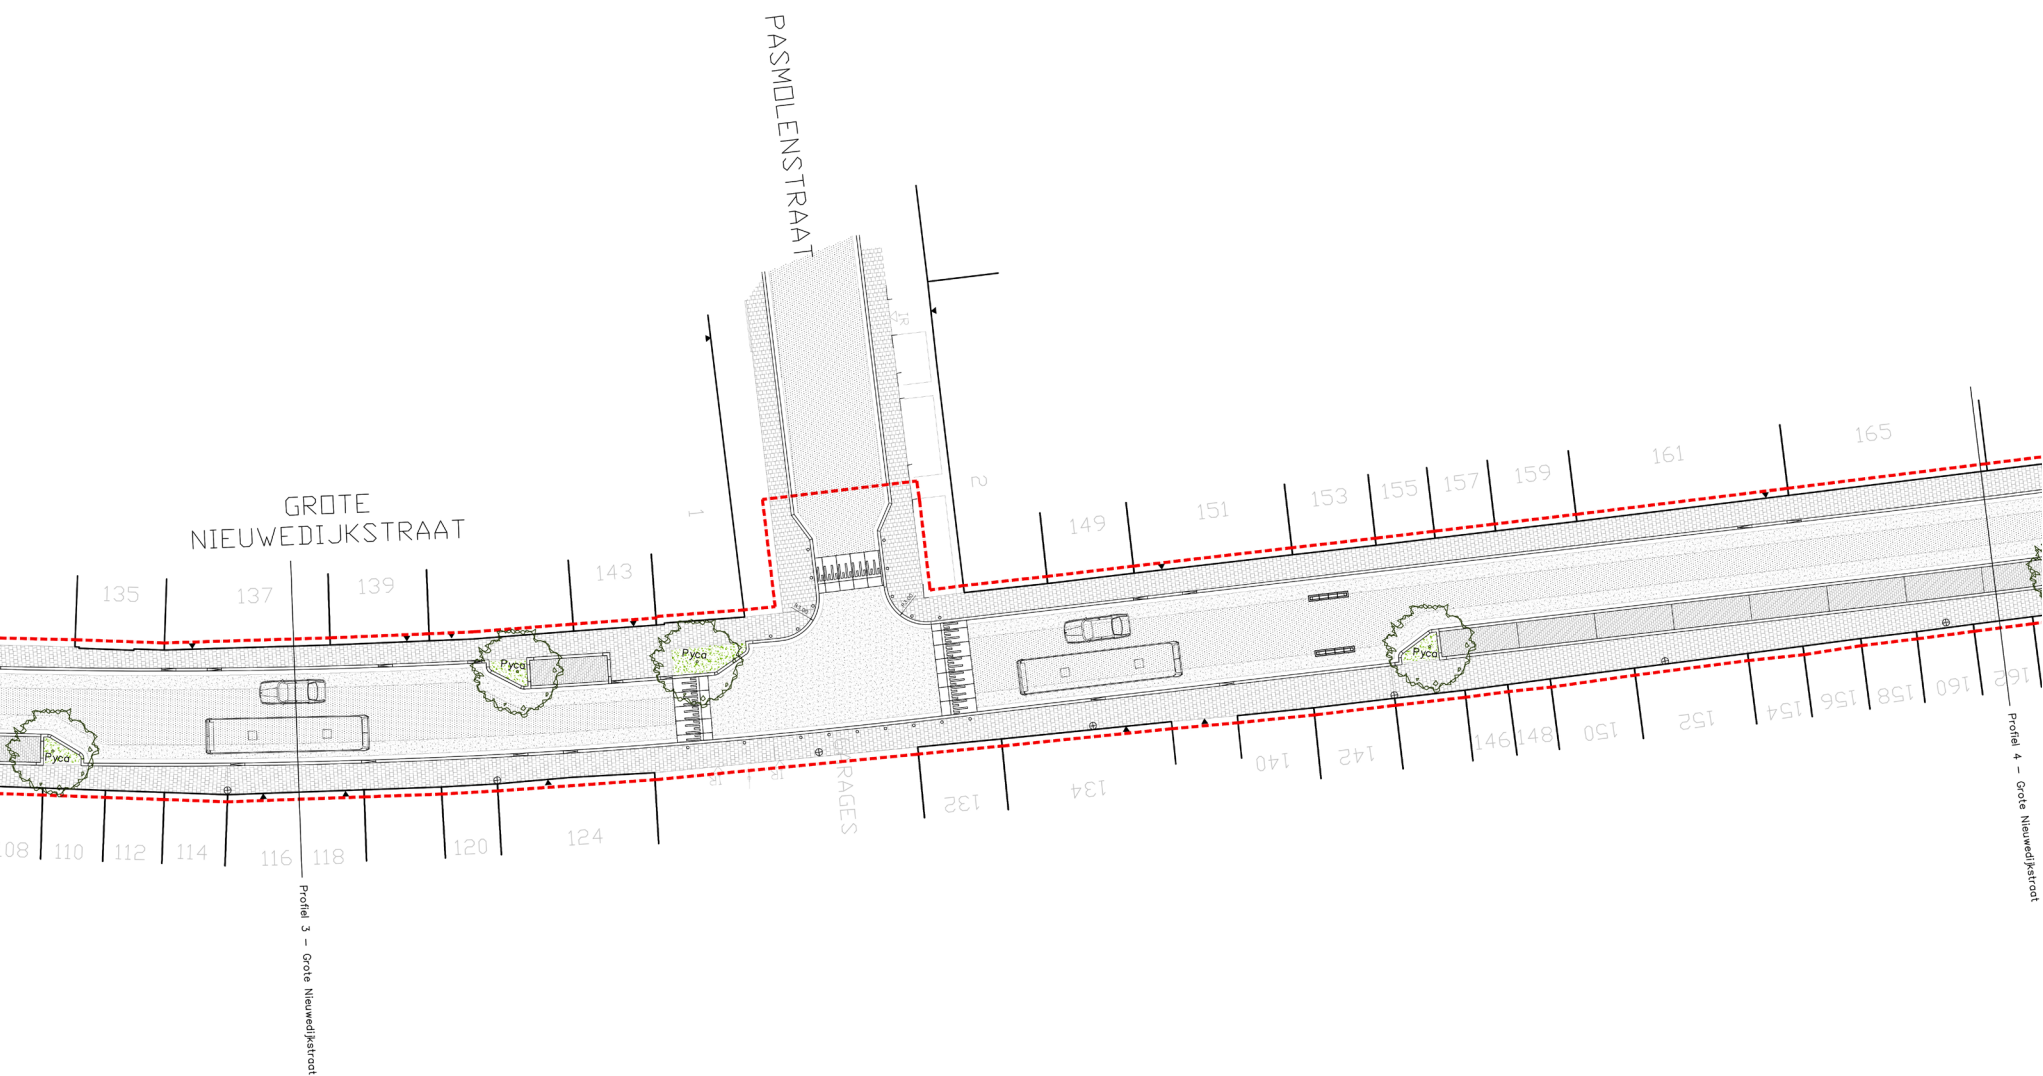


Definitief ontwerp Grote Nieuwedijkstraat, Fase 2




schaal: 1:750



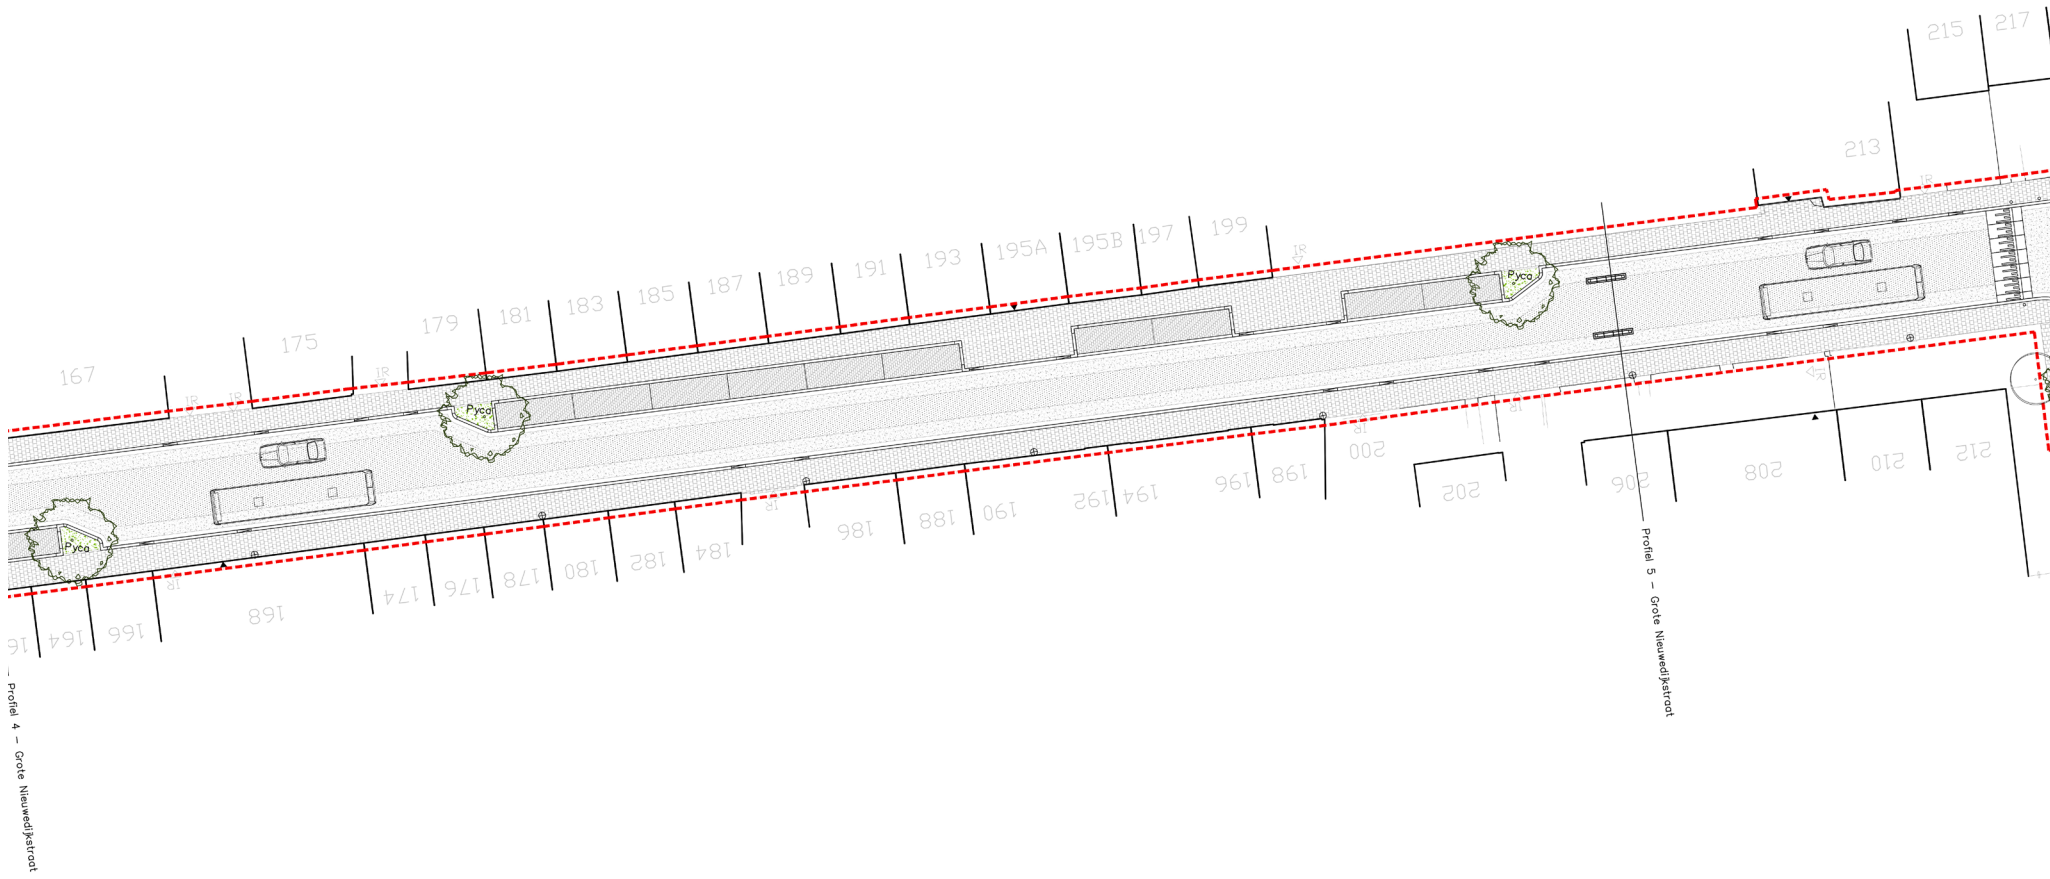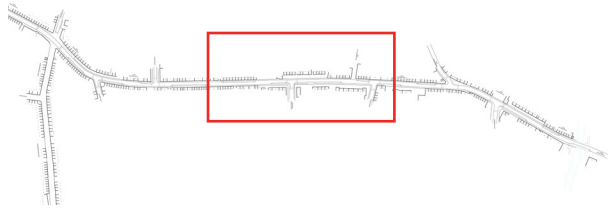

ONTWERP TUSSEN PASMOLENSTRAAT EN PAPENHOFSTRAAT

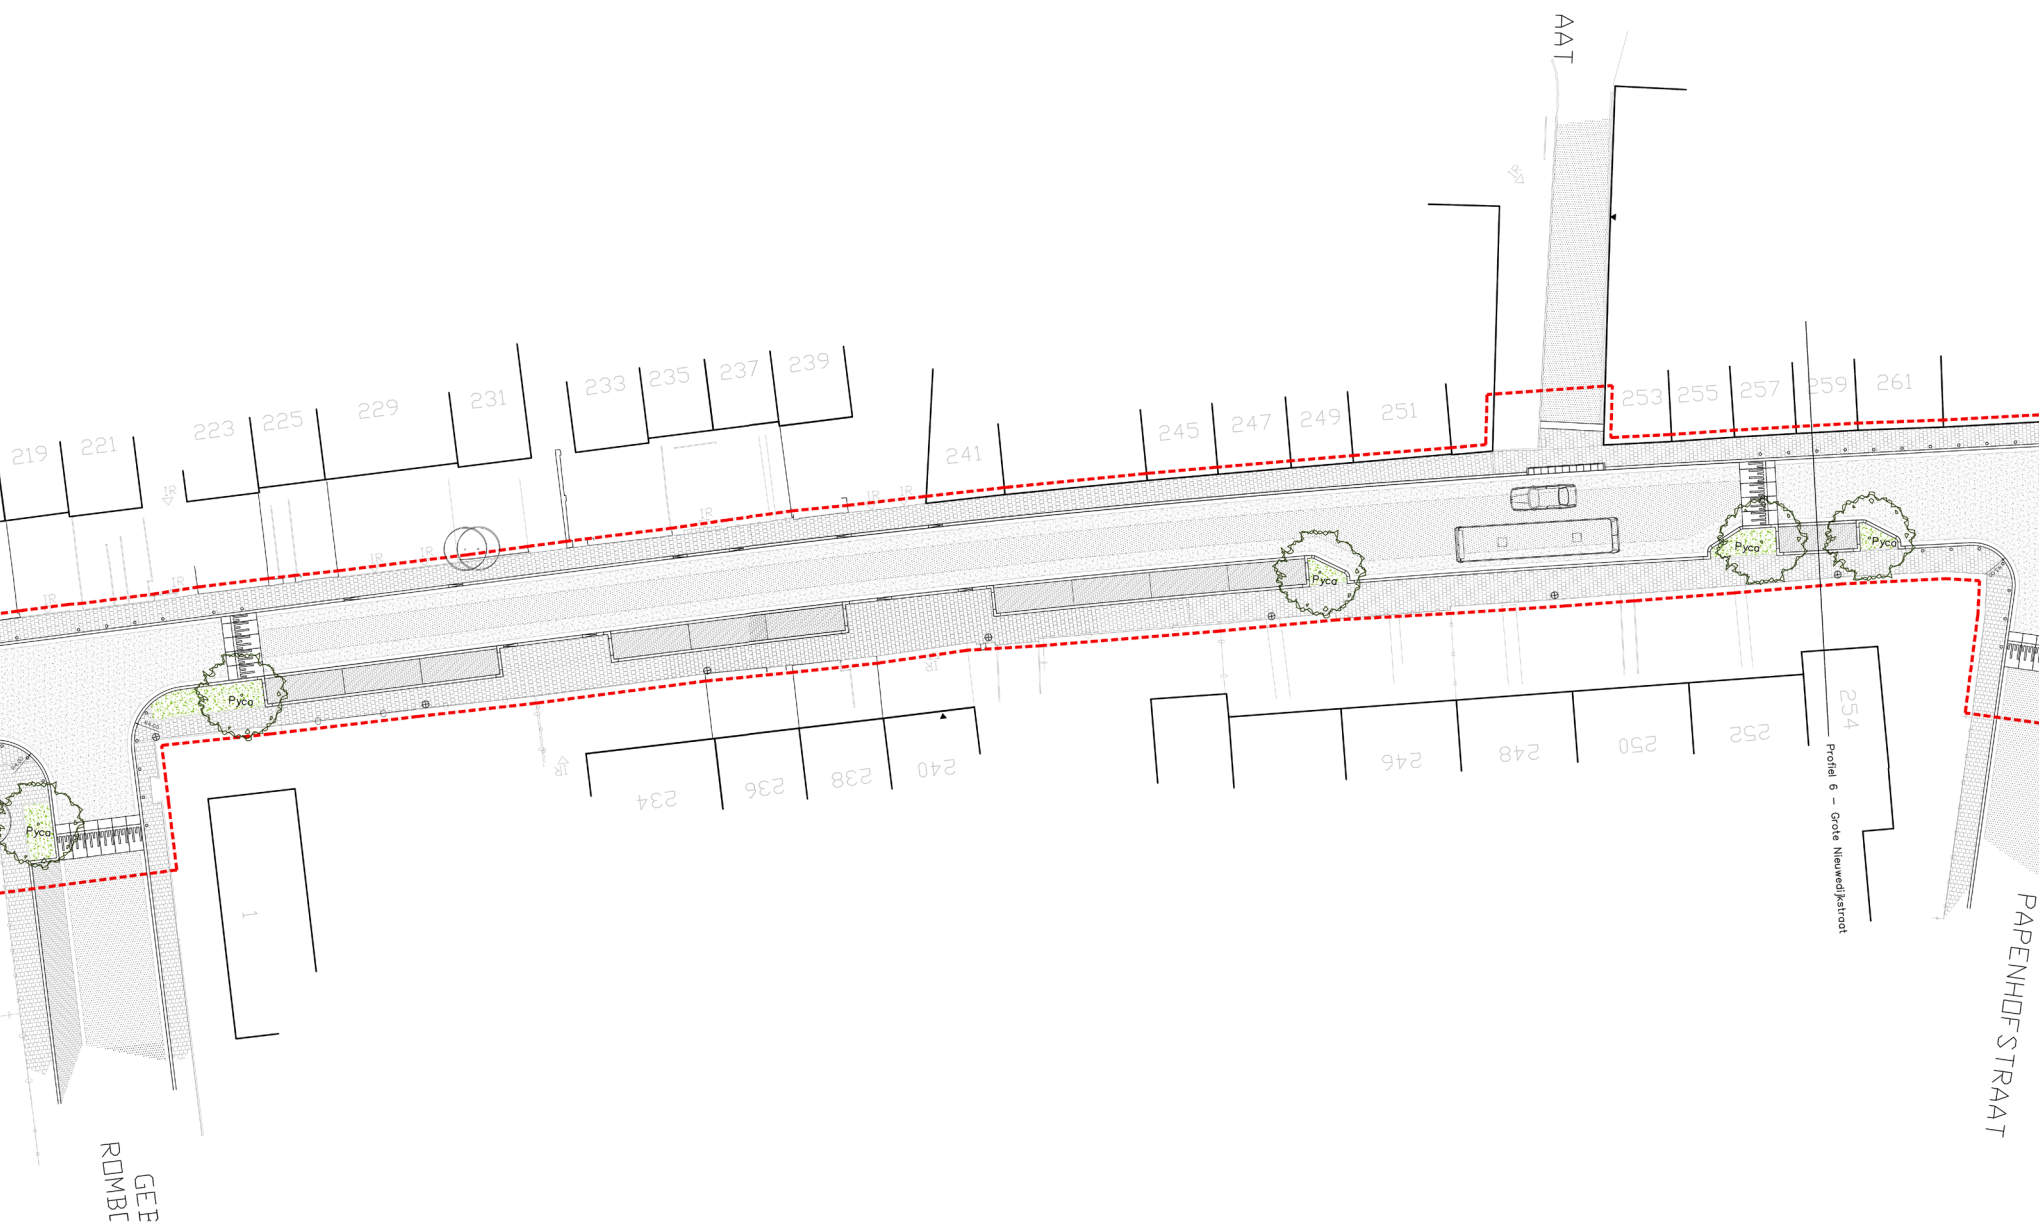


Definitief ontwerp Grote Nieuwedijkstraat, Fase 2



schaal: 1:750



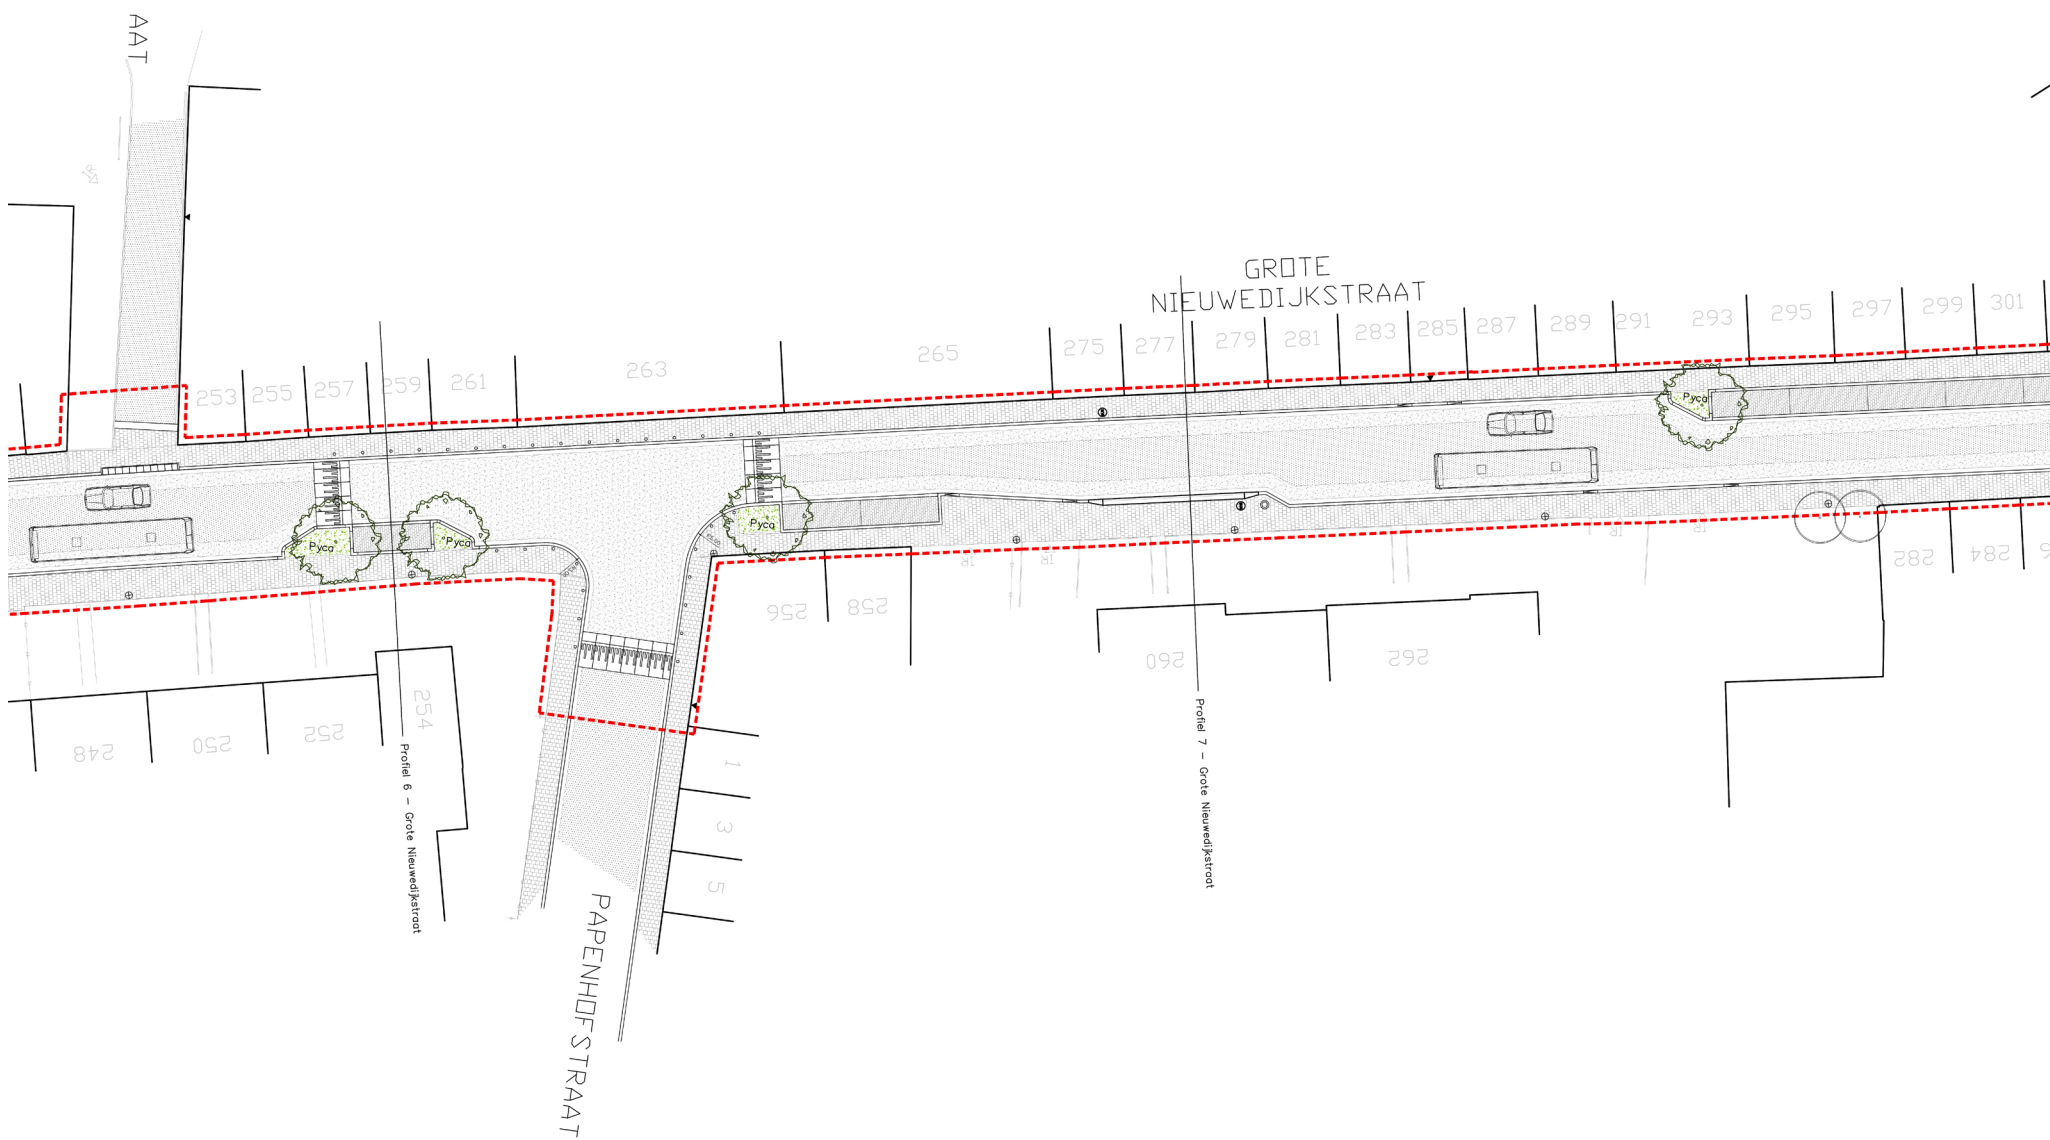

ONTWERP TUSSEN PAPENHOFSTRAAT EN KLEINE NIEUWEDIJKSTRAAT





Definitief ontwerp Grote Nieuwedijkstraat, Fase 2



schaal: 1:750



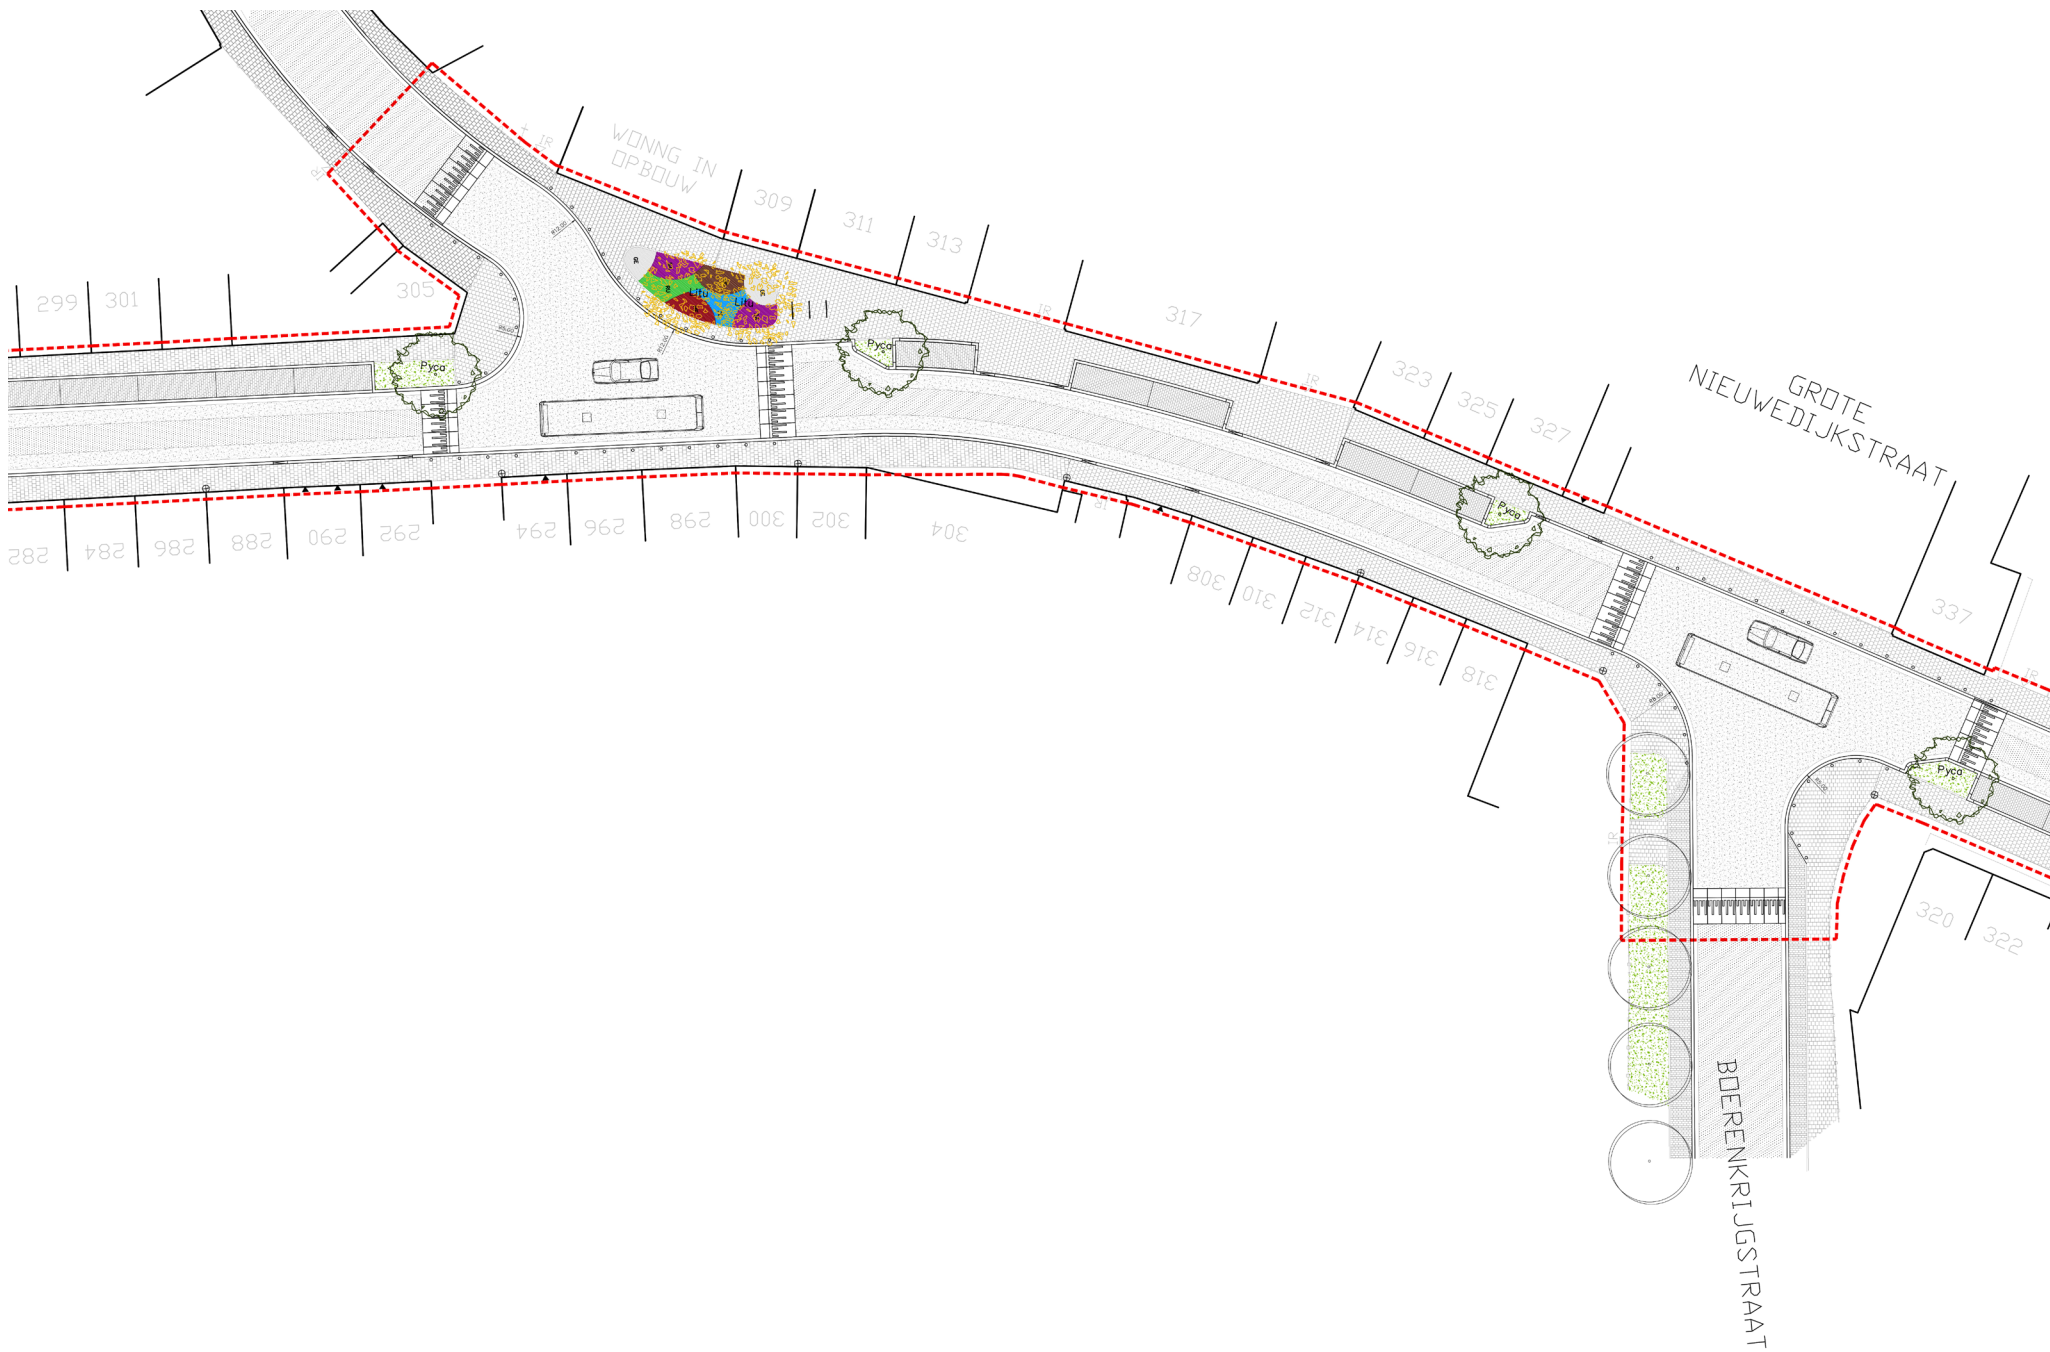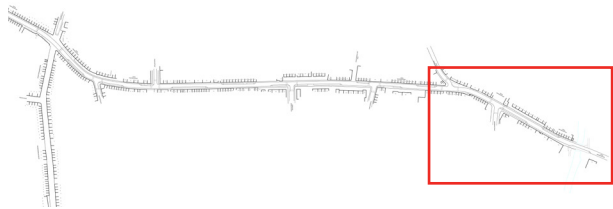

299 301 305 309 311 313 317 323 325 327 337

282 284 286 288 290 292 294 296 298 300 302 304 308 310 312 314 316 318 320 322

WONING IN OPBOUW

GROTE NIEUWEDIJKSTRAAT

BOERENKRIJGSTRAAAT

VOORONTWERP



VOORONTWERP


MATERIALIZATIE | VERHARDING





VOORONTWERP

MATERIALISATIE | BEPLANTING




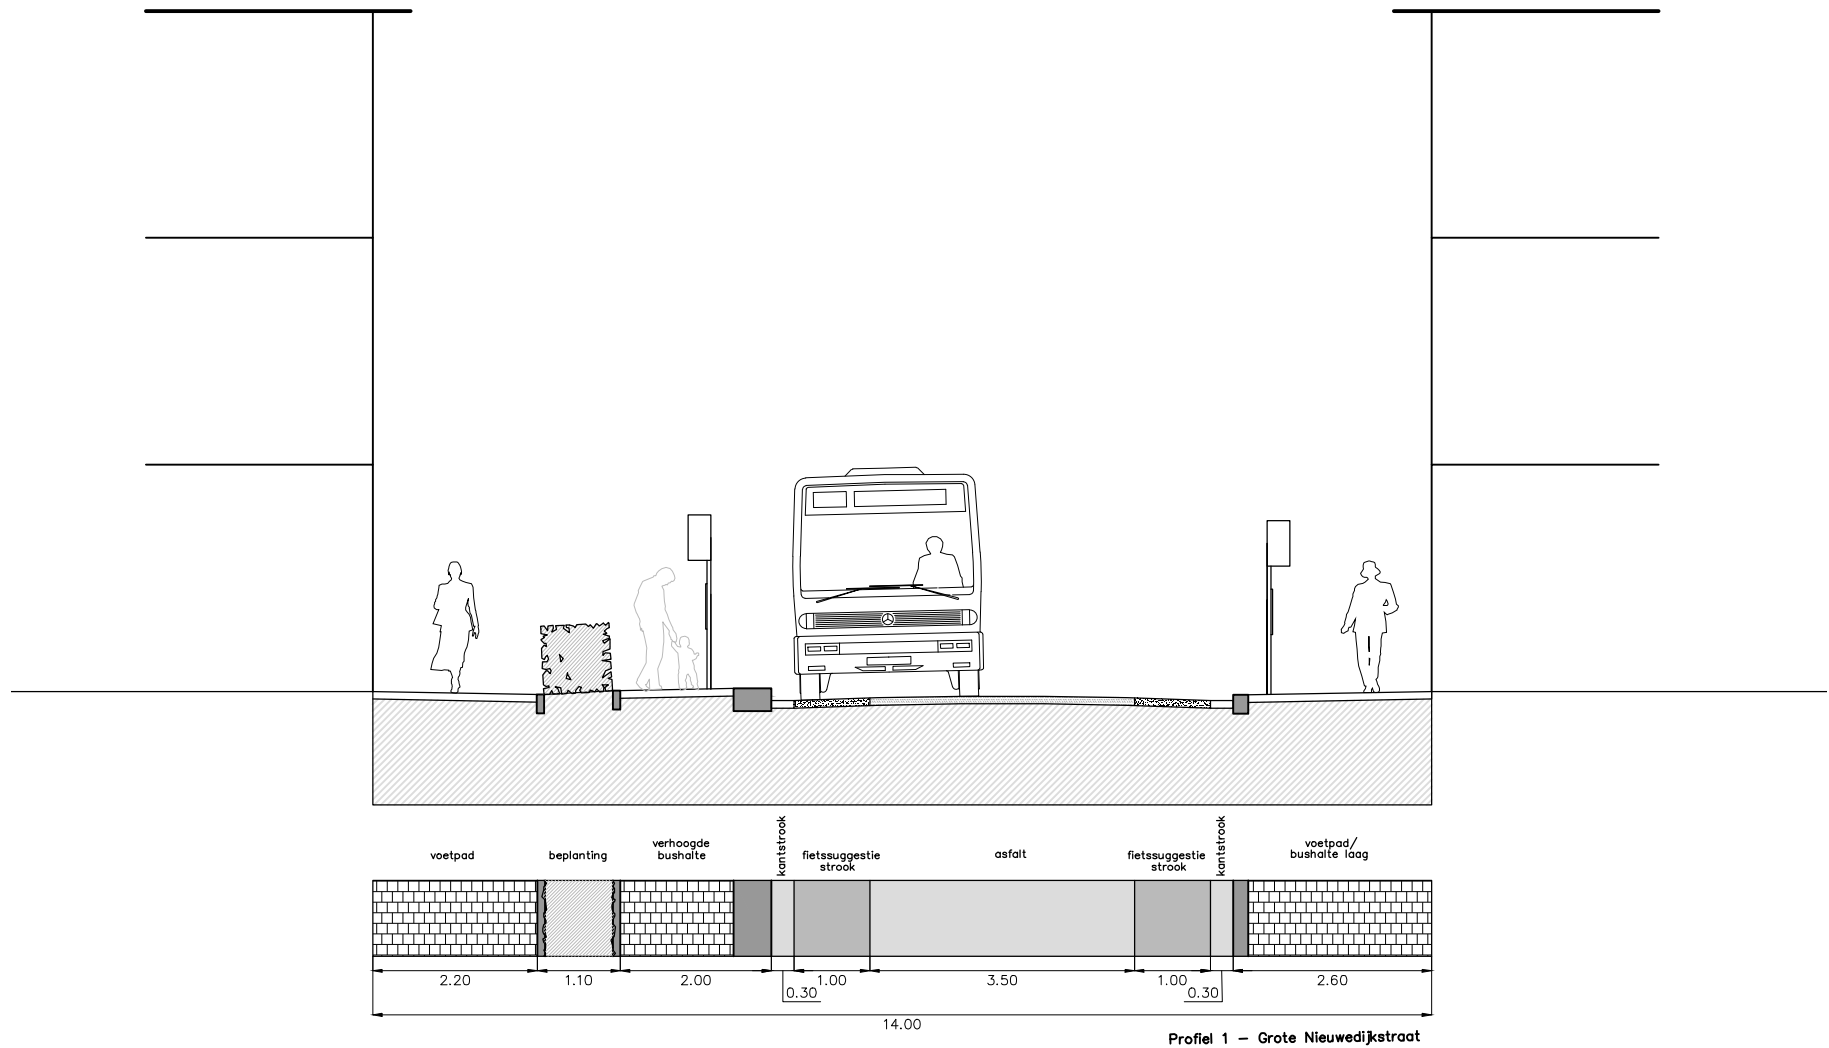


Profiel 1 – Grote Nieuwedijkstraat

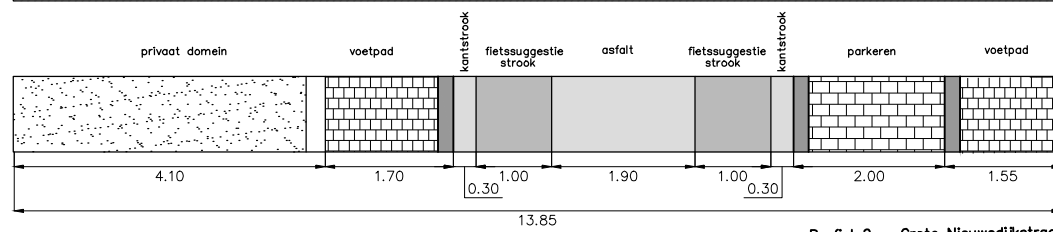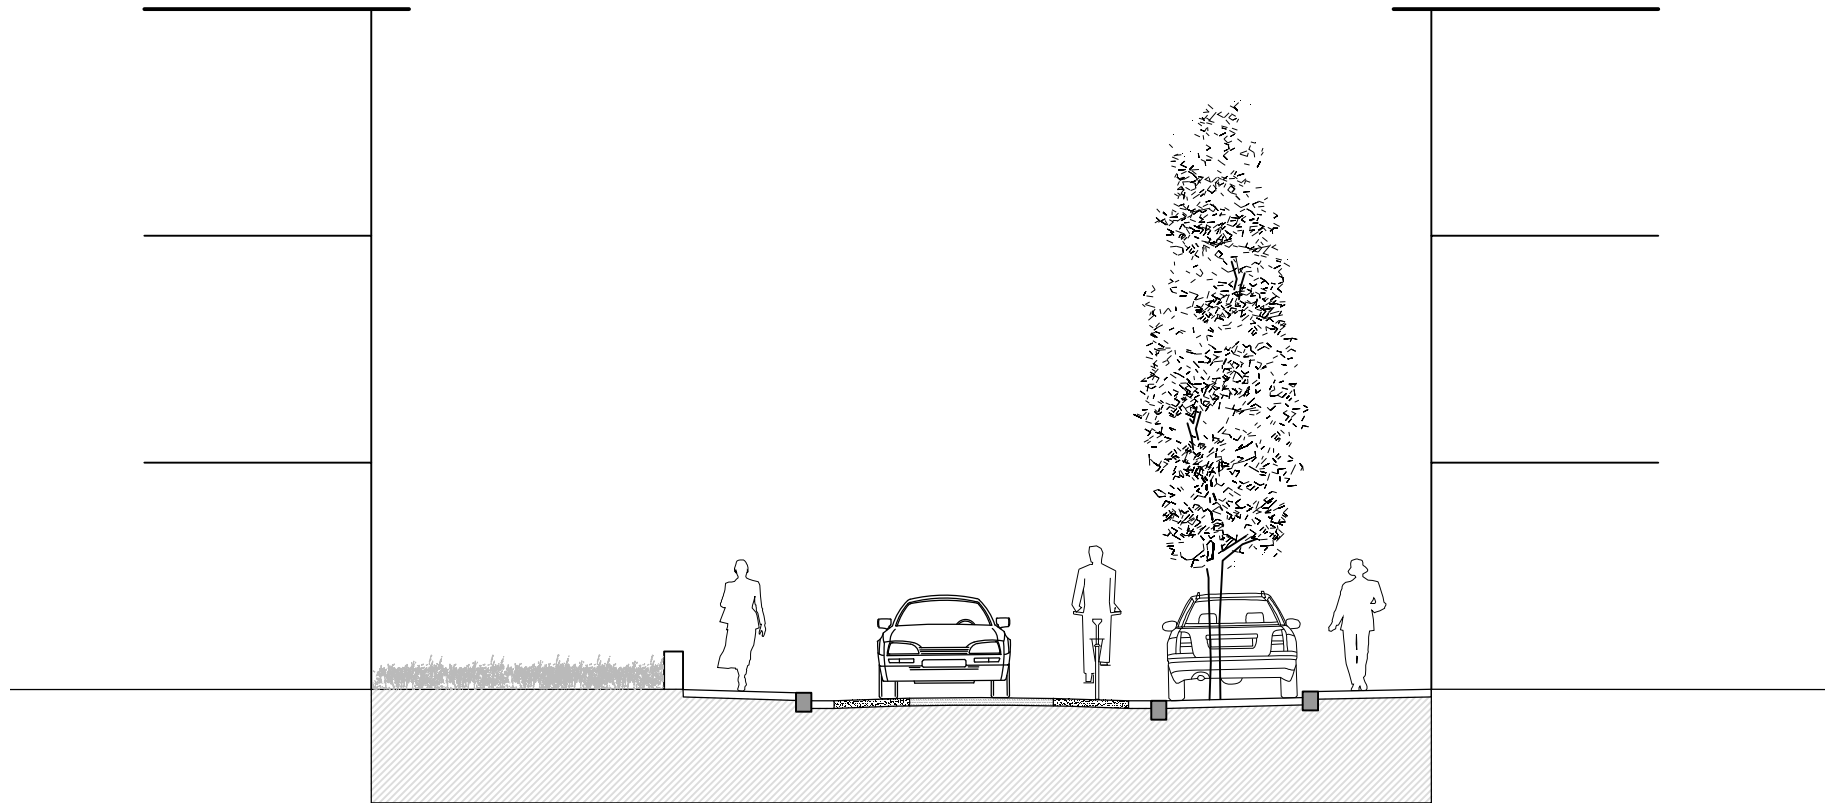


Profiel 2 – Grote Nieuwedijkstraat

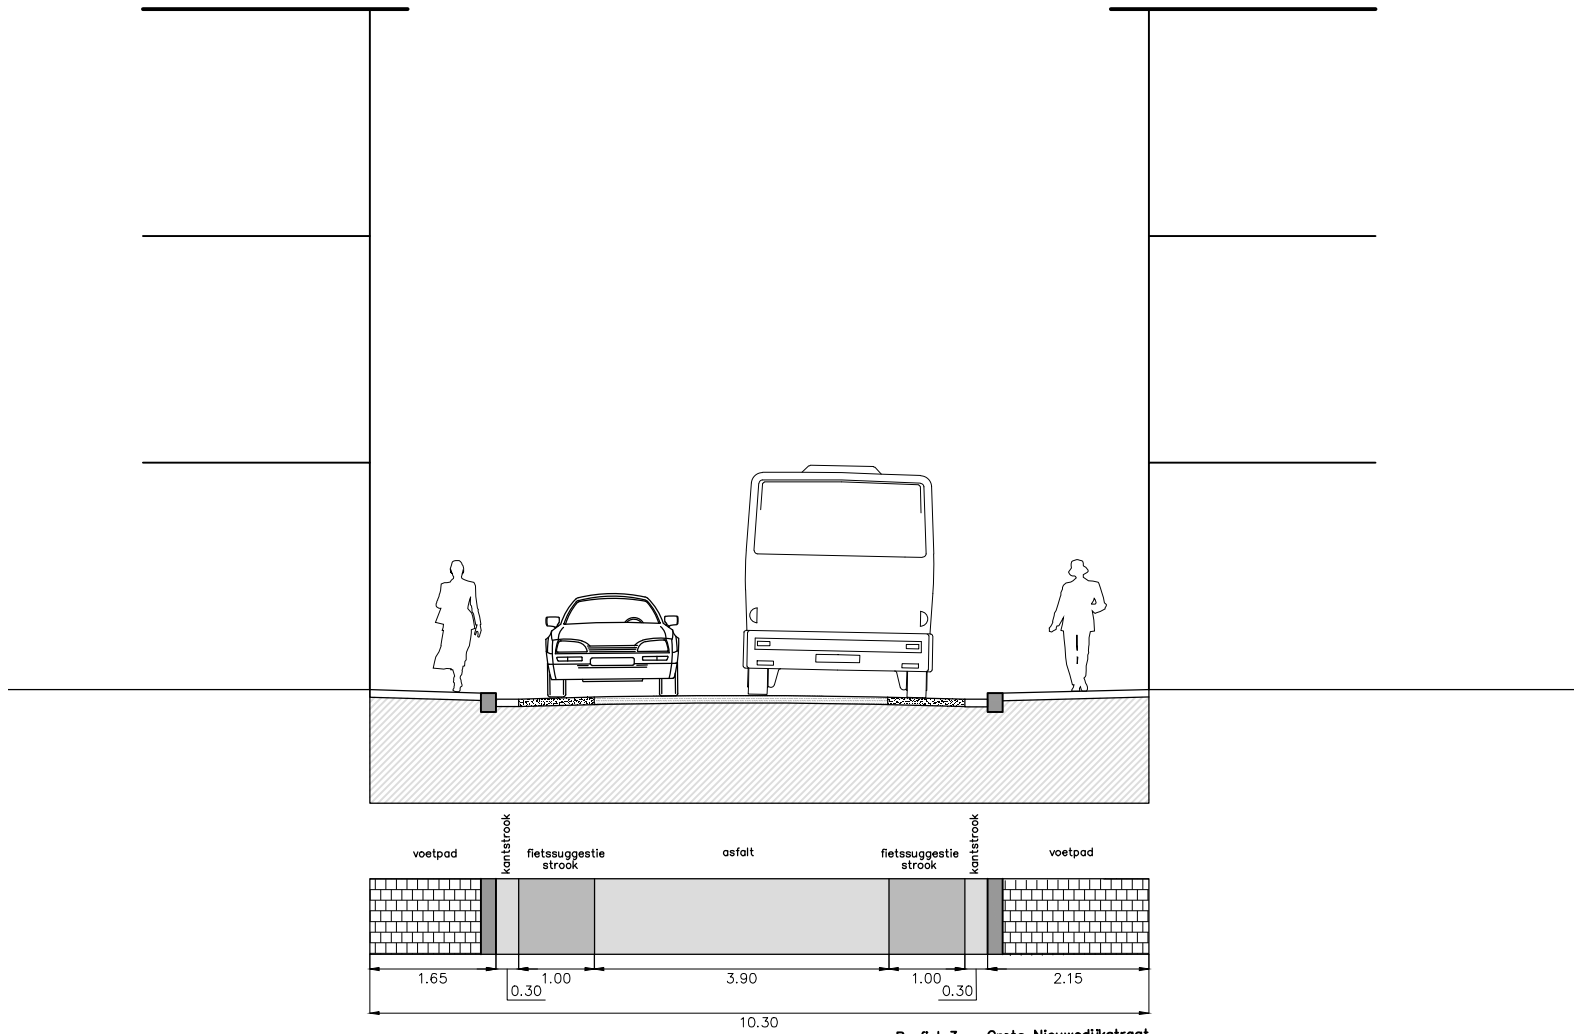



Profiel 3 - Grote Nieuwedijkstraat

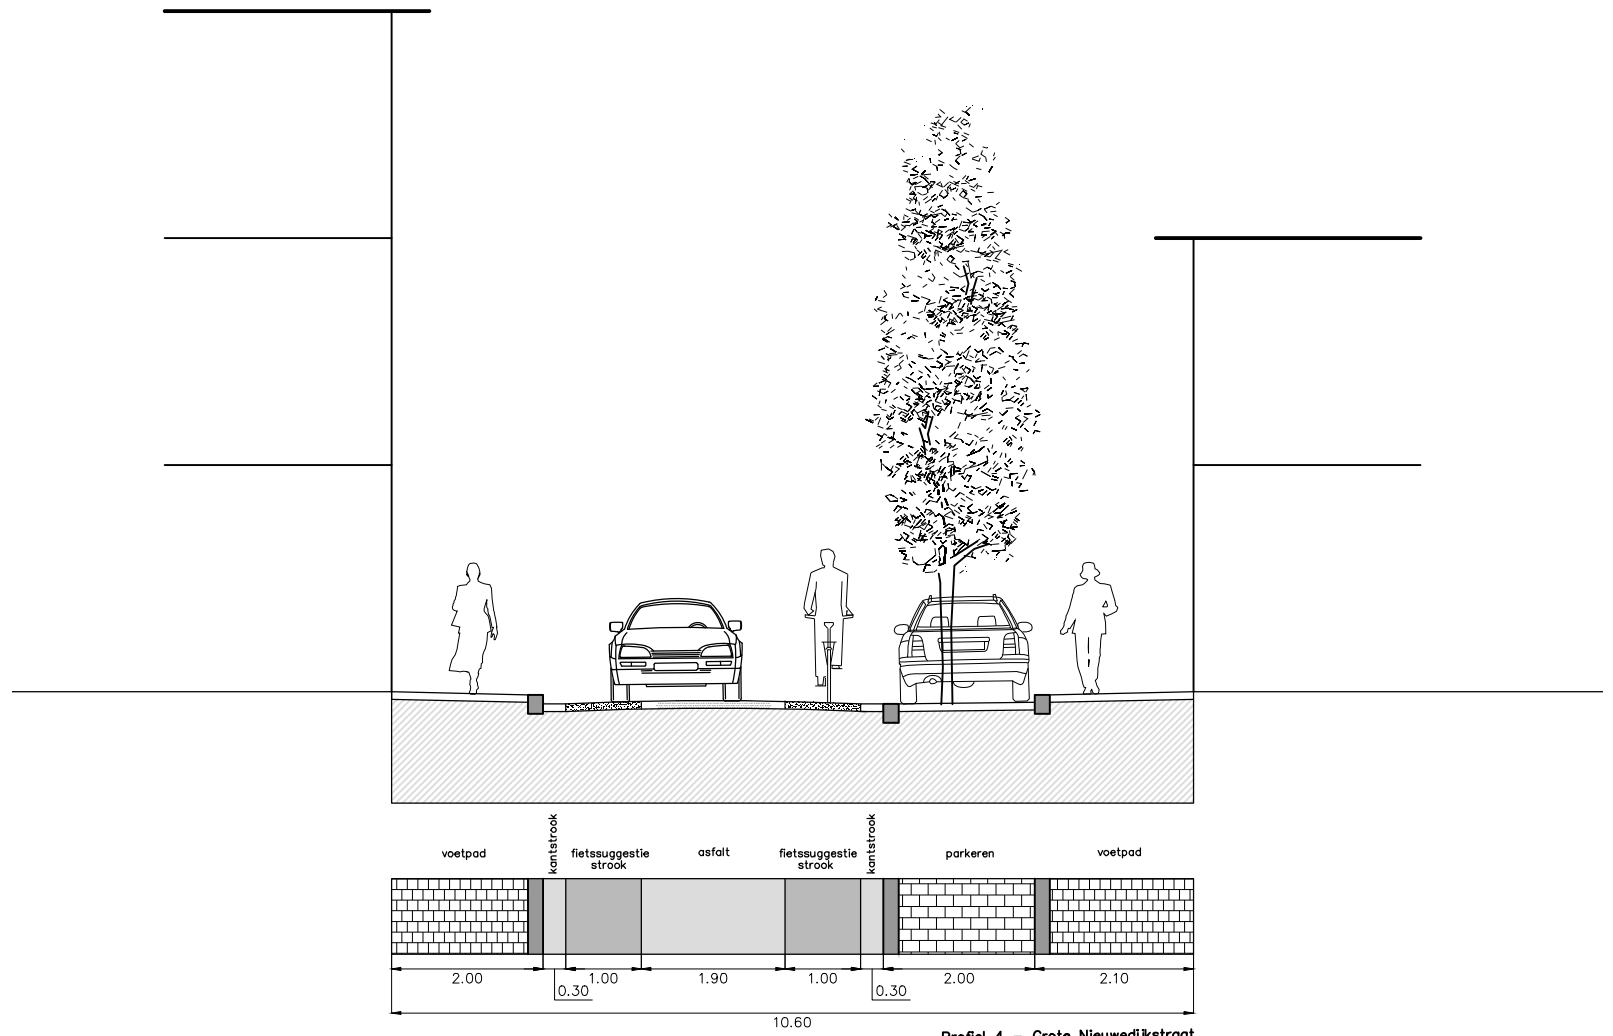



Profiel 4 – Grote Nieuwedijkstraat

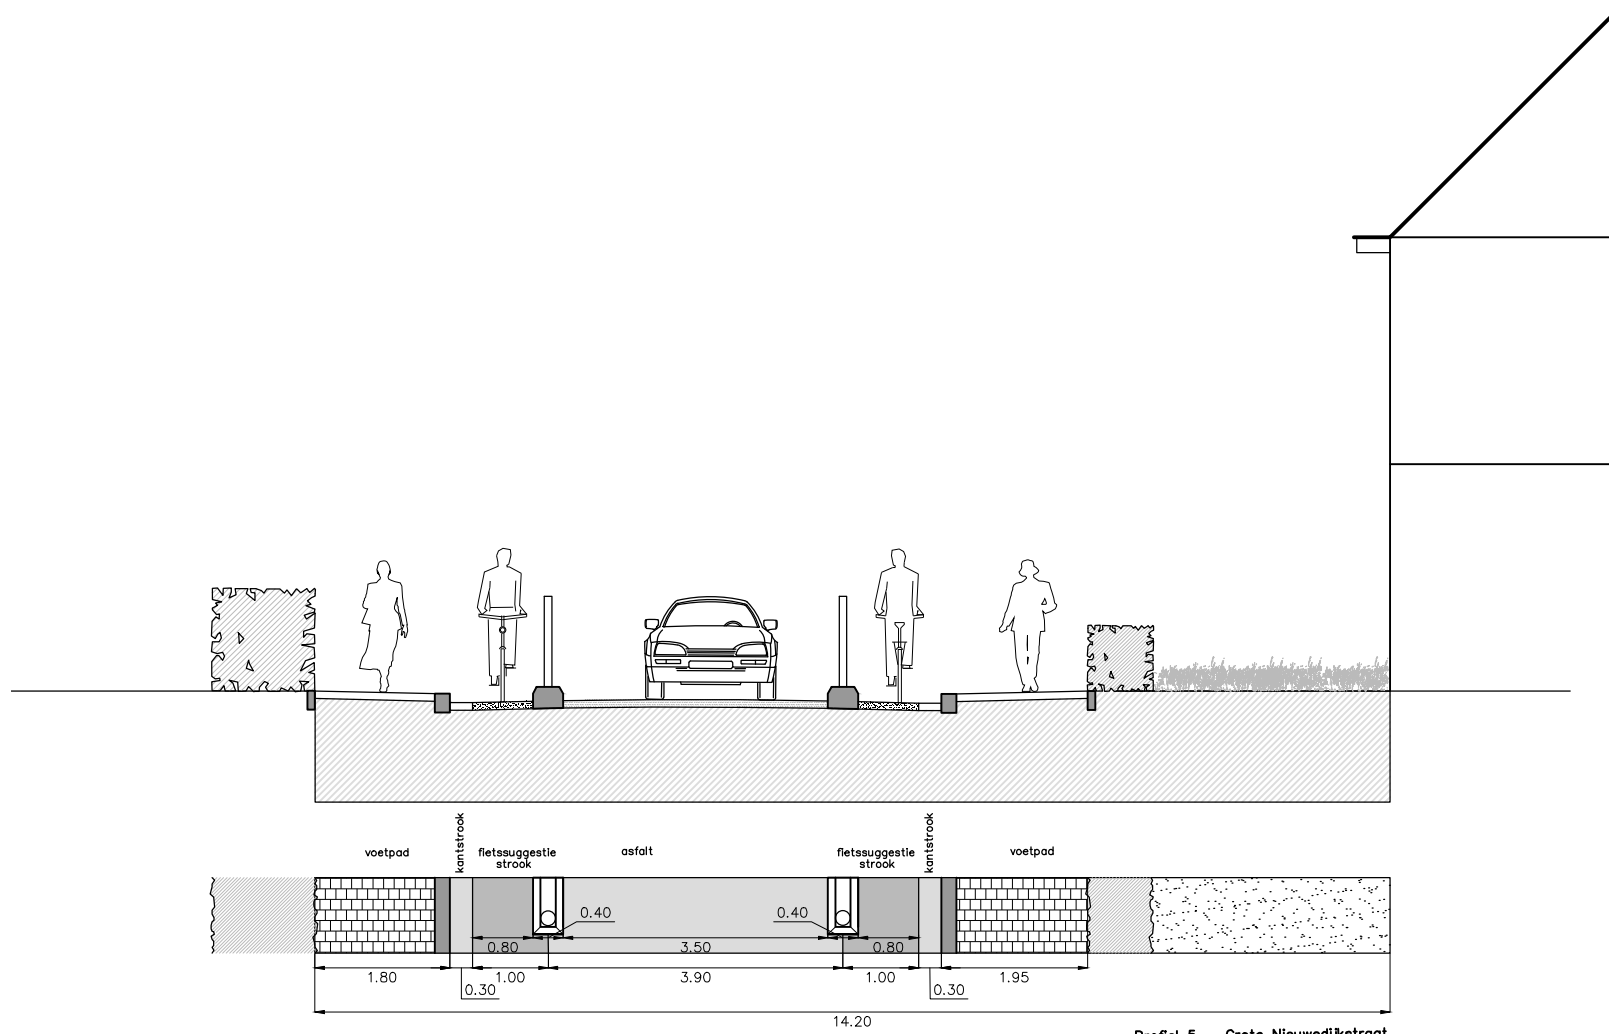

Profiel 5 – Grote Nieuwedijkstraat

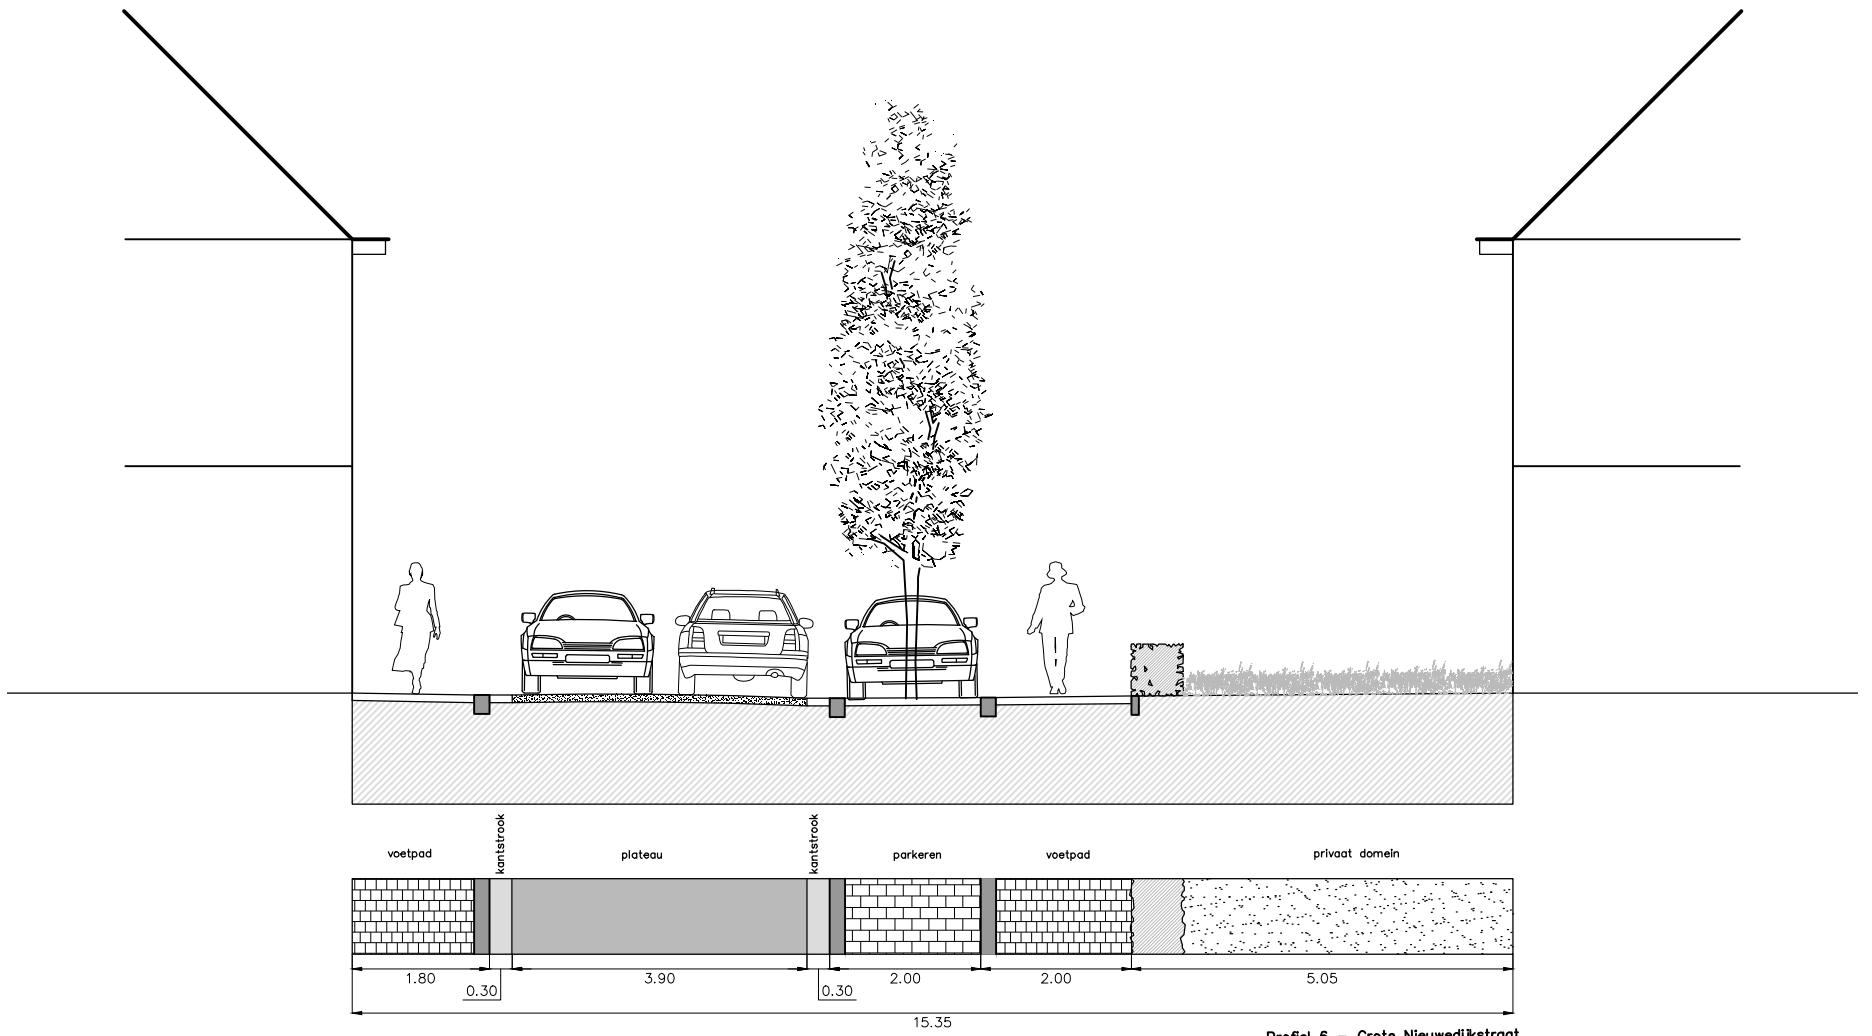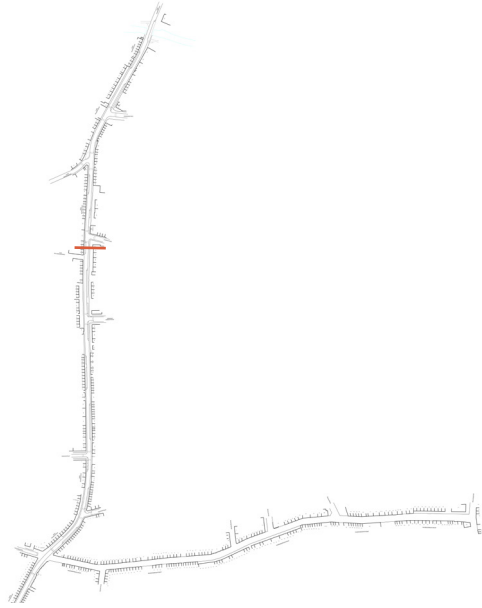

Profiel 6 – Grote Nieuwedijkstraat

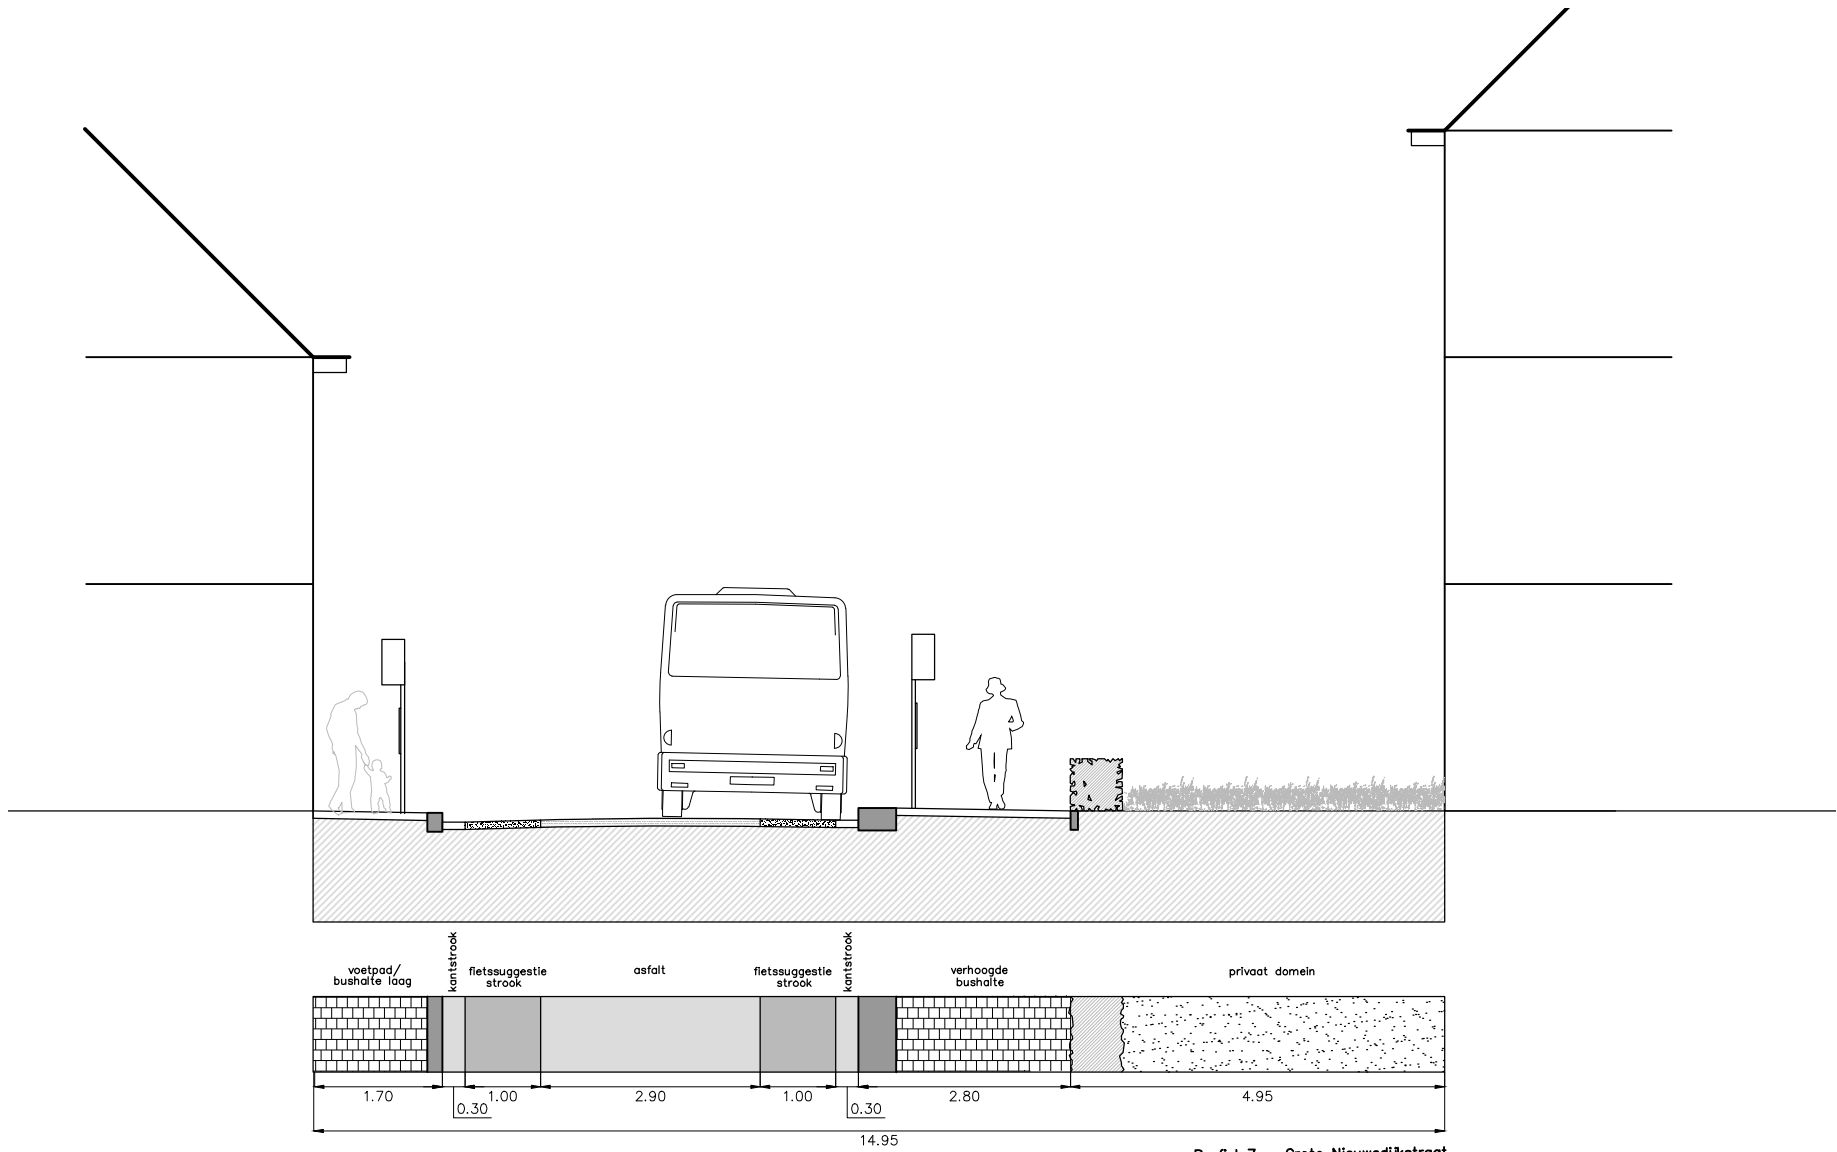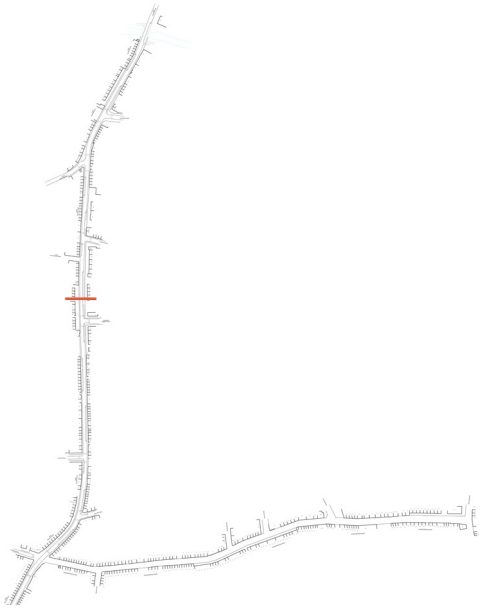

Profiel 7 – Grote Nieuwedijkstraat