



Bestaande toestand - 1/200

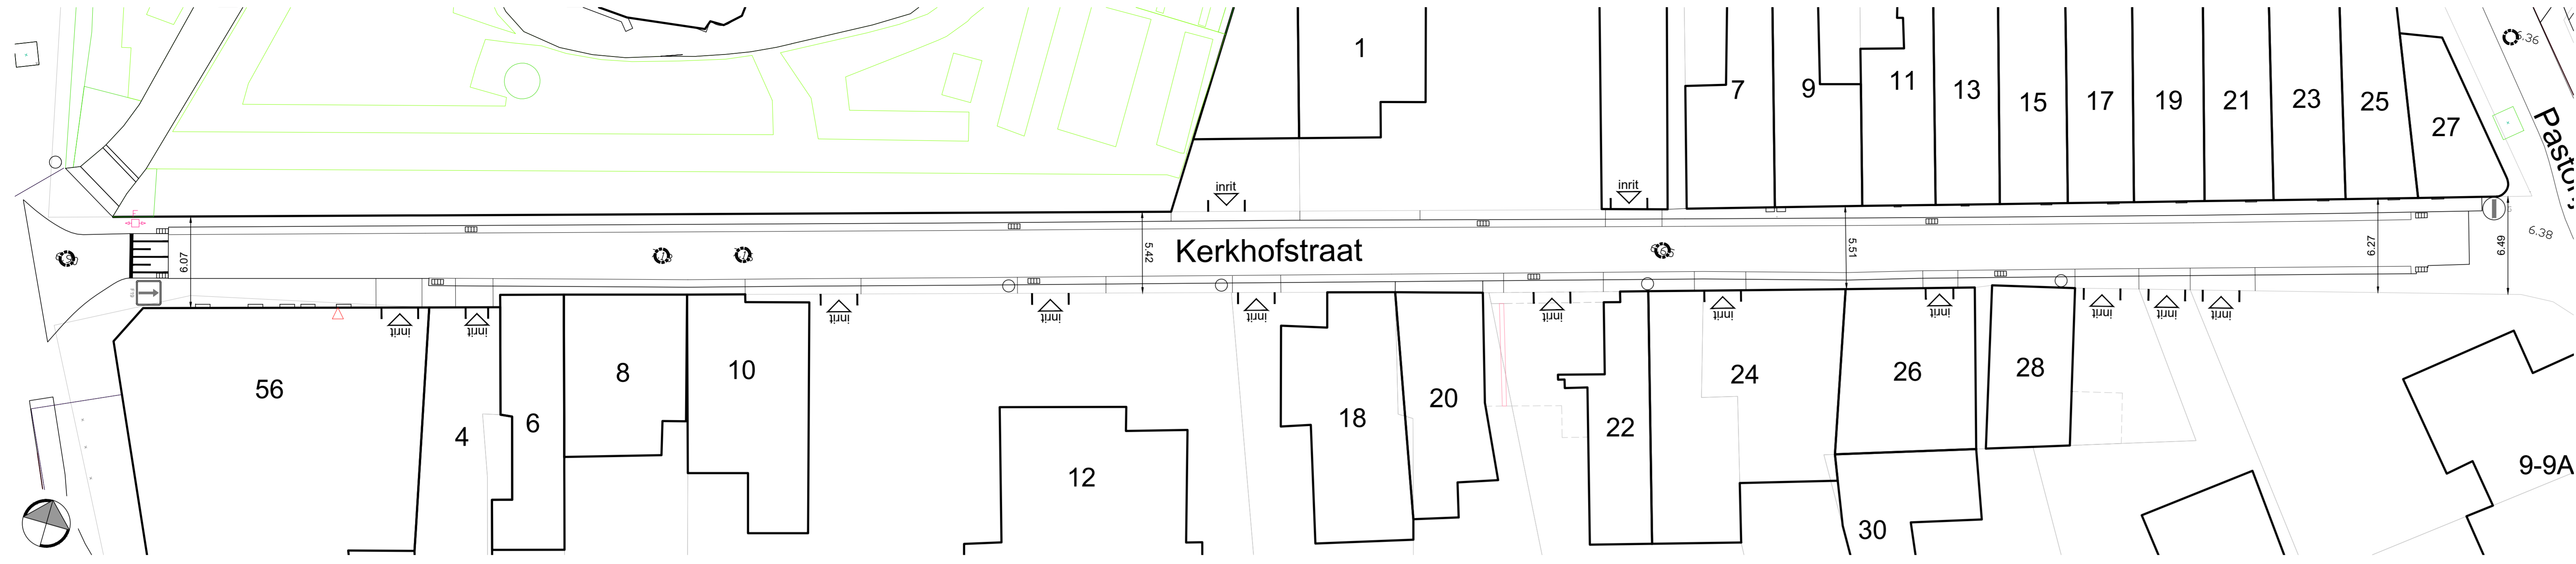

Typeprofiel bestaande toestand - 1/50

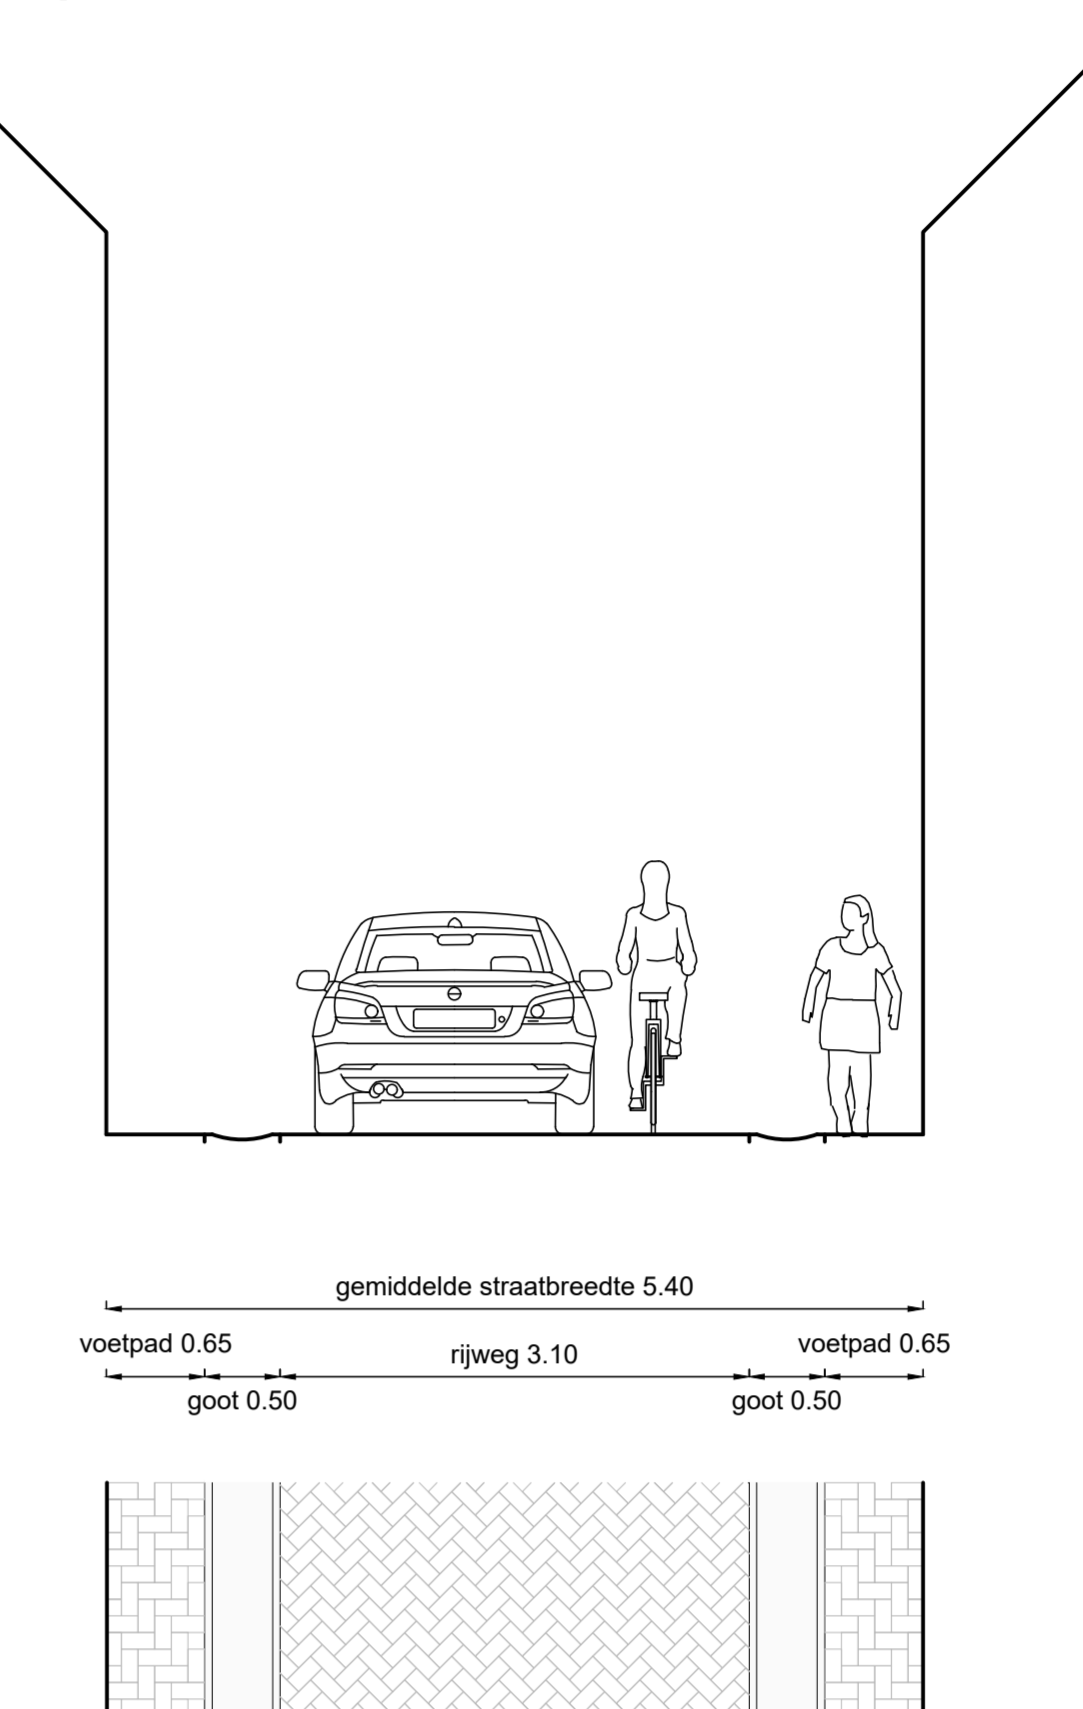


Liggingplan 1/2.500




Legende bestaande en nieuwe toestand

- Einde der werken
 - Verharding van (waterdoorlatende) betonstraatstenen (toplaag: uitgewassen natuursteengranulaten) 0.22 x 0.11 x 0.10 (kleur: lichtgrijs)
 - Verharding van grasbetontegels met verbrede voeg (toplaag: uitgewassen natuursteengranulaten) 0.25 x 0.25 x 0.10 (kleur: lichtgrijs)
 - Onverhard / teelaarde voorzien van beplanting
 - Trottoirband type ID1 - 0.10 x 0.30
 - Trottoirband type IA - 0.15 x 0.30
 - Straatgoot (aanliggend materiaal)
 - Bestaande straatkolk: te verwijderen
 - Nieuwe straatkolk
 - Nieuwe fietsbeugel
- Noppenfolie t.h.v. de gevel waar er groenvakken zijn voorzien
Keldergaten op hoogte brengen

Nieuwe toestand - 1/200

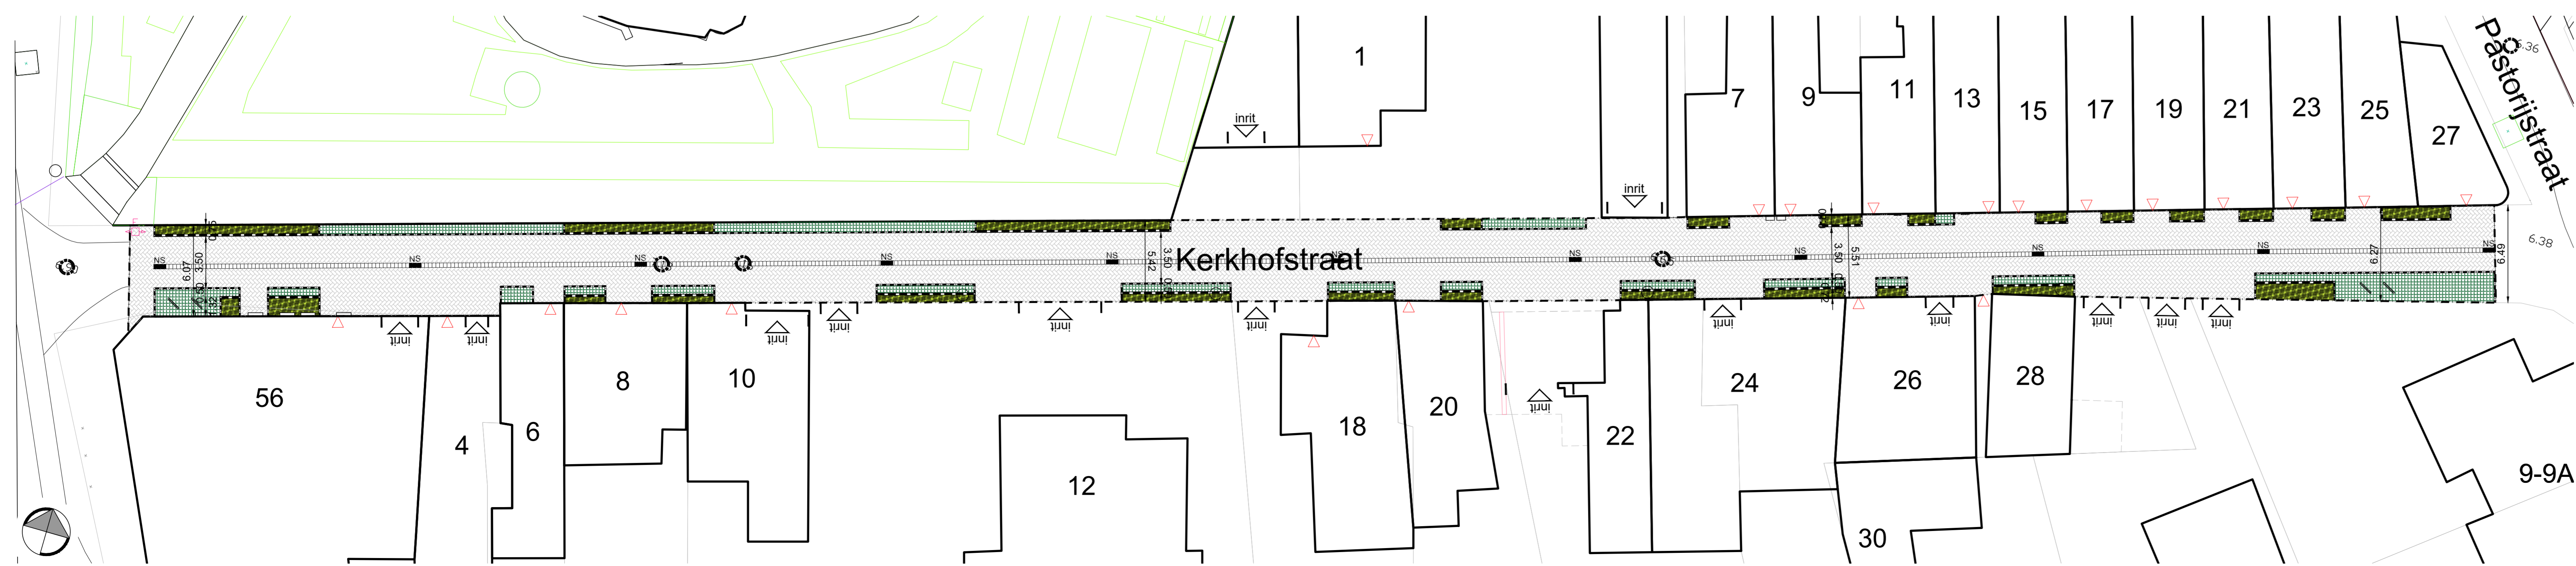

Typeprofiel nieuwe toestand - 1/50

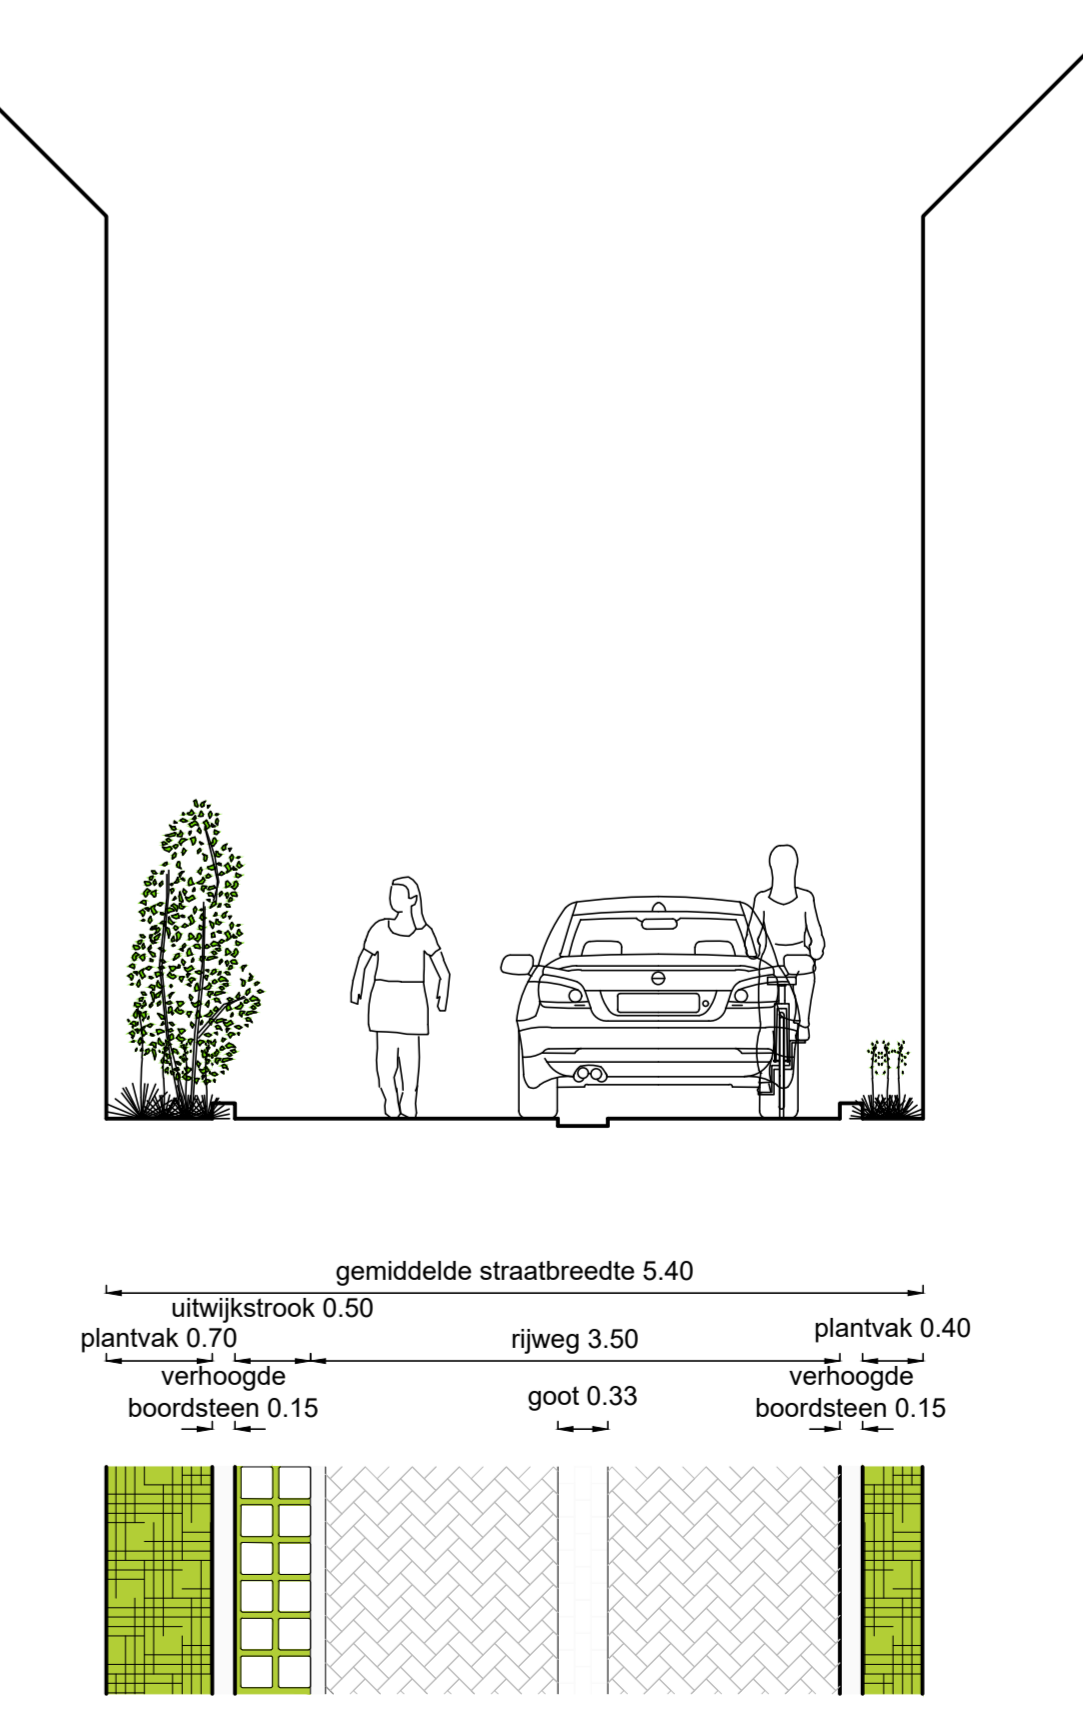

	Projecten en Planning Publieke Ruimte
	Definitief ontwerp
Kerkhofstraat Onderhoudswerken	
2023	
Bestaande en nieuwe toestand Grondplan/Typeprofiel	
Plannummer	1/1
6/12/2023	Schaal
Wijziging -	-