




TYPEDWARSPROFIEL A
PLANKENDAALSTRAAT - ENKELRICHTING

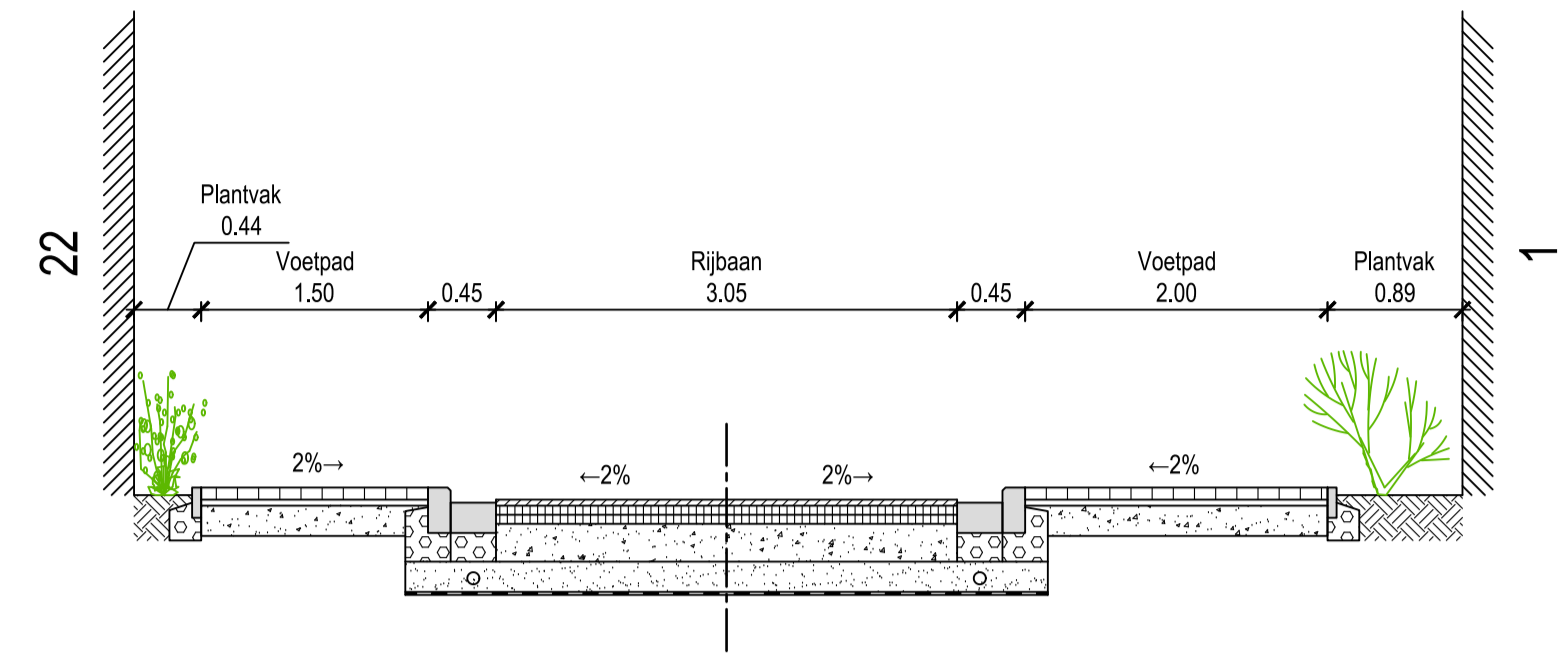


TYPEDWARSPROFIEL B
PLANKENDAALSTRAAT - DUBBELRICHTING

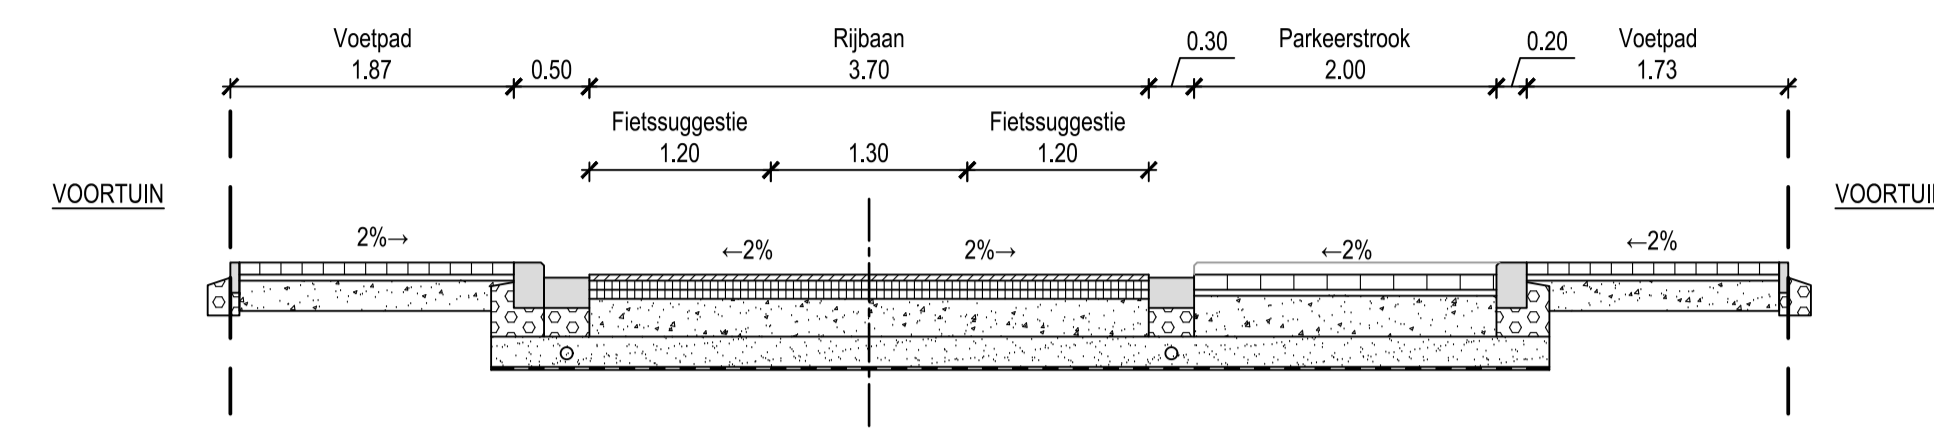


TYPEDWARSPROFIEL C
PLANKENDAALSTRAAT - DUBBELRICHTING

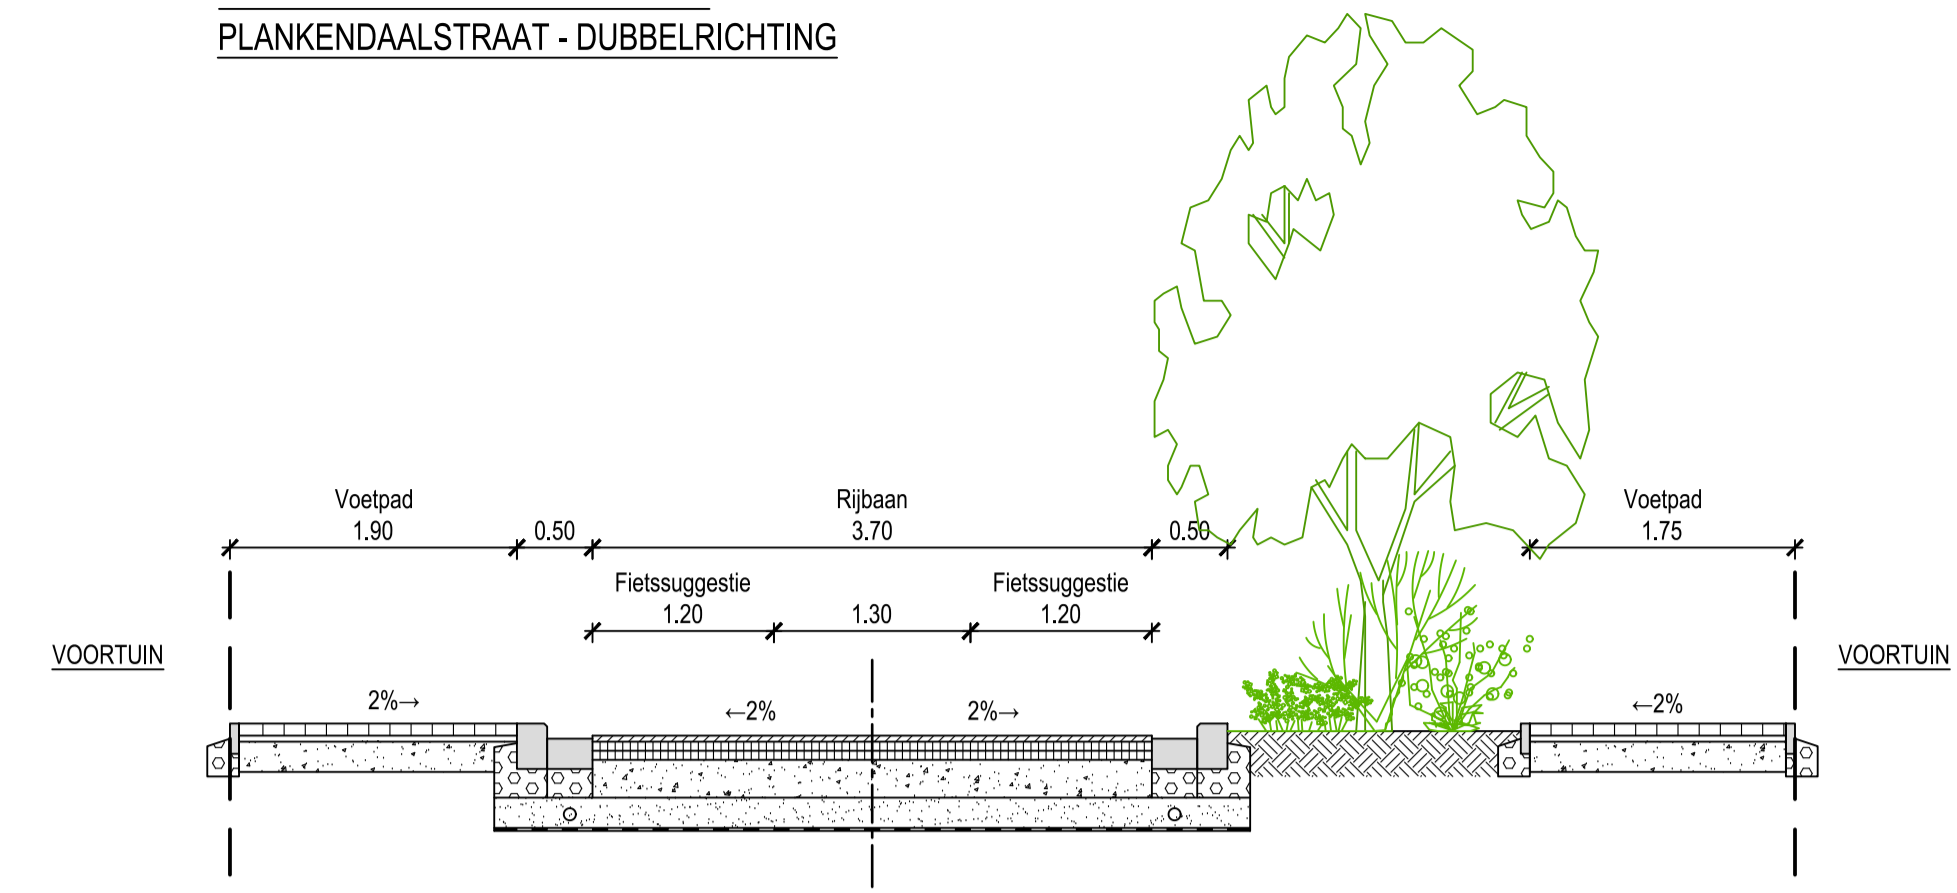


TYPEDWARSPROFIEL D
RATEAULAAN - ENKELRICHTING

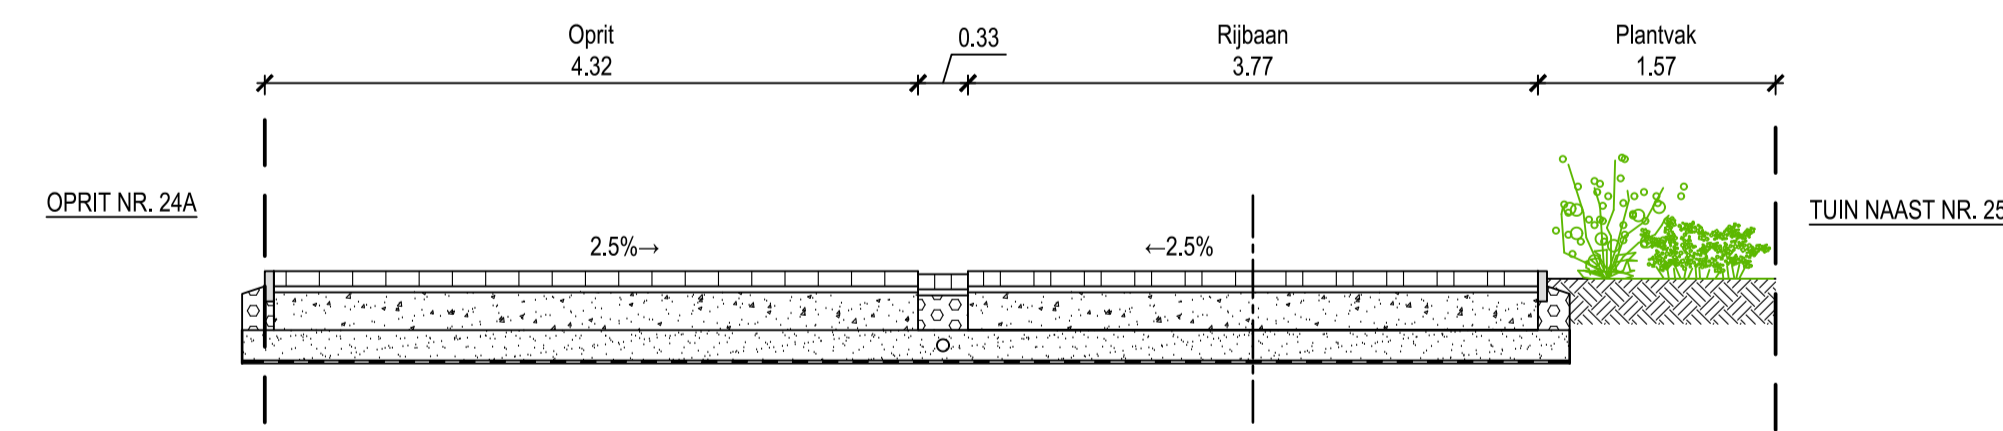


TYPEDWARSPROFIEL E
RATEAULAAN - ENKELRICHTING

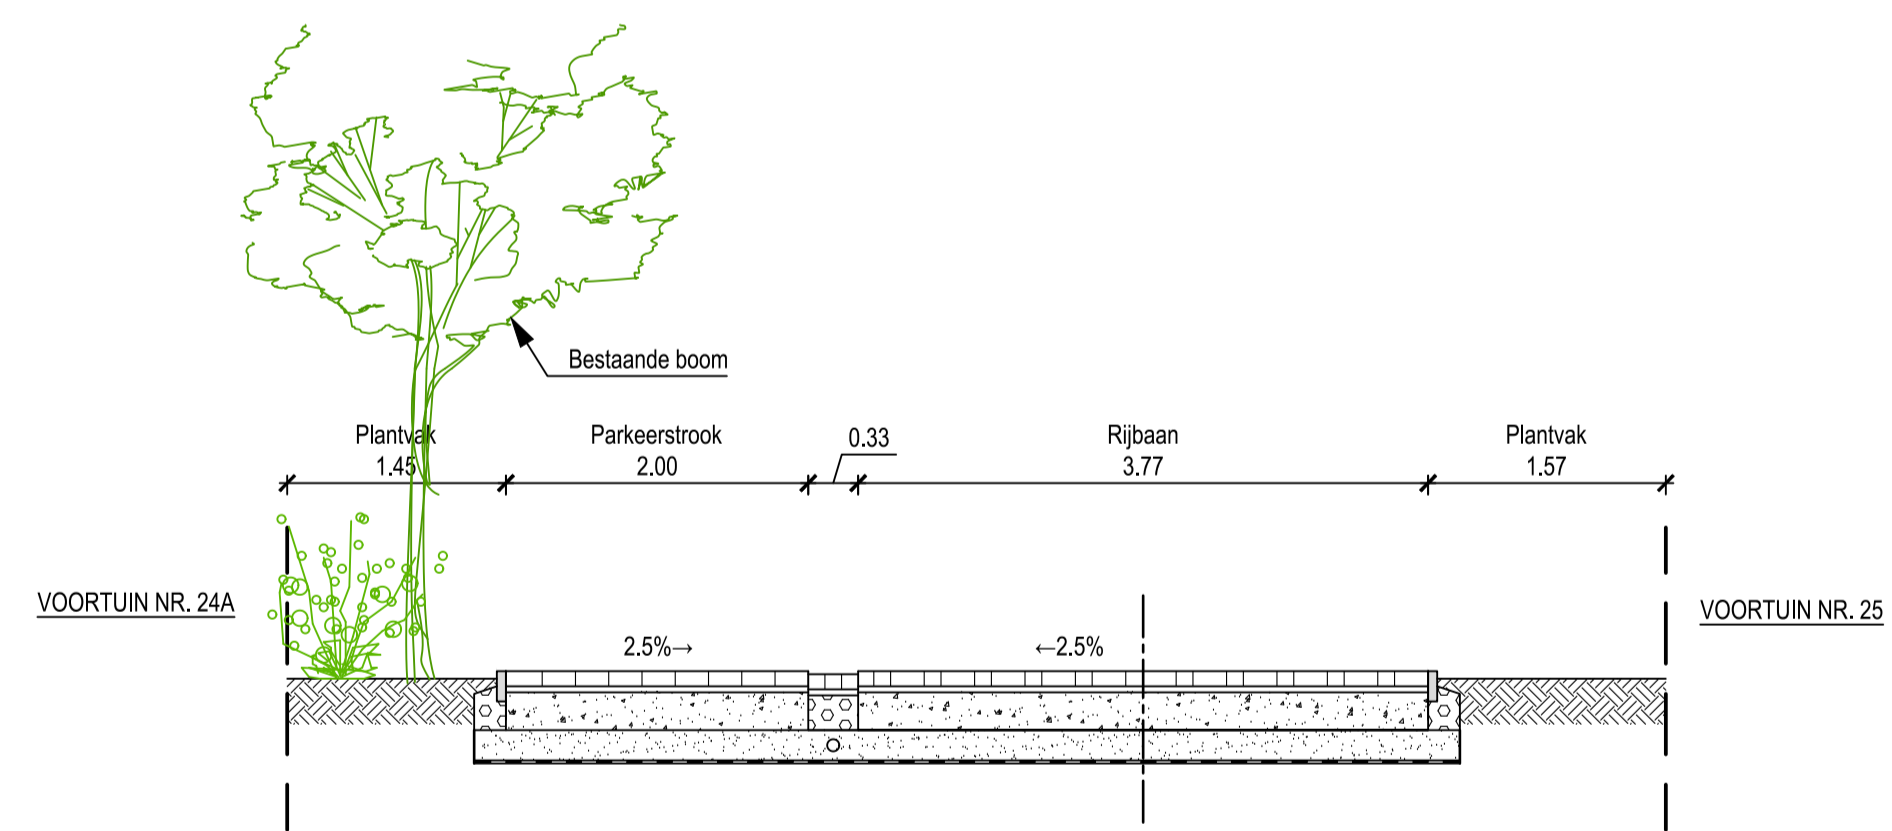

TYPEDWARSPROFIEL F
KREEFTHOEVEWEG - DUBBELRICHTING

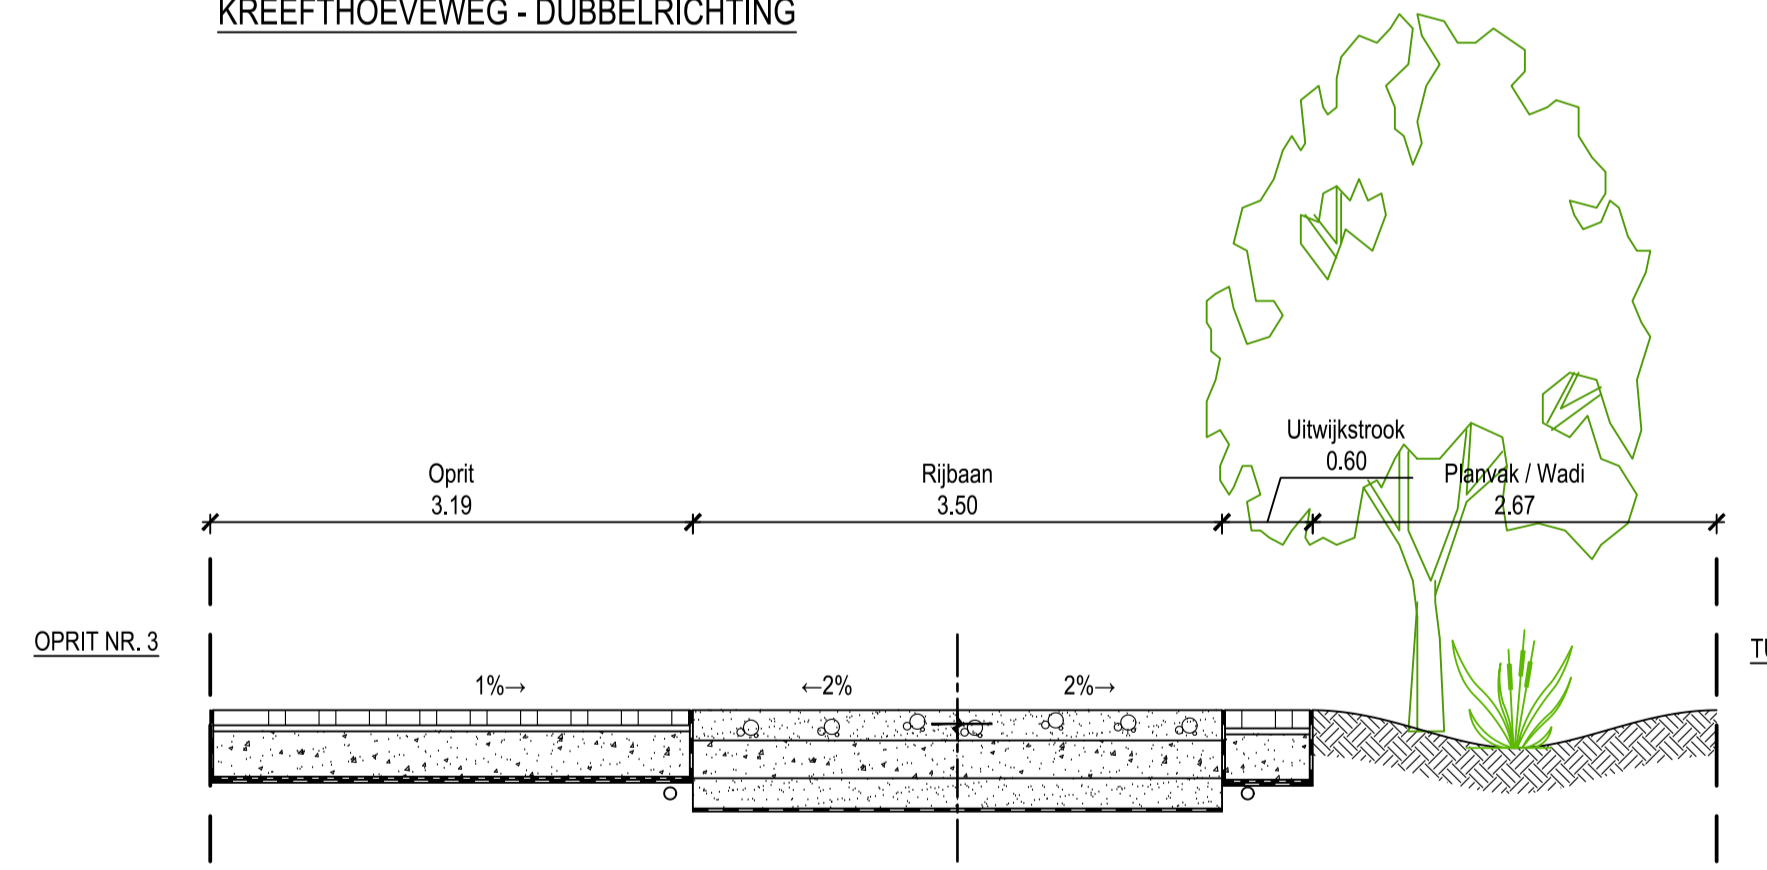

TYPEDWARSPROFIEL G
KREEFTHOEVEWEG - DUBBELRICHTING

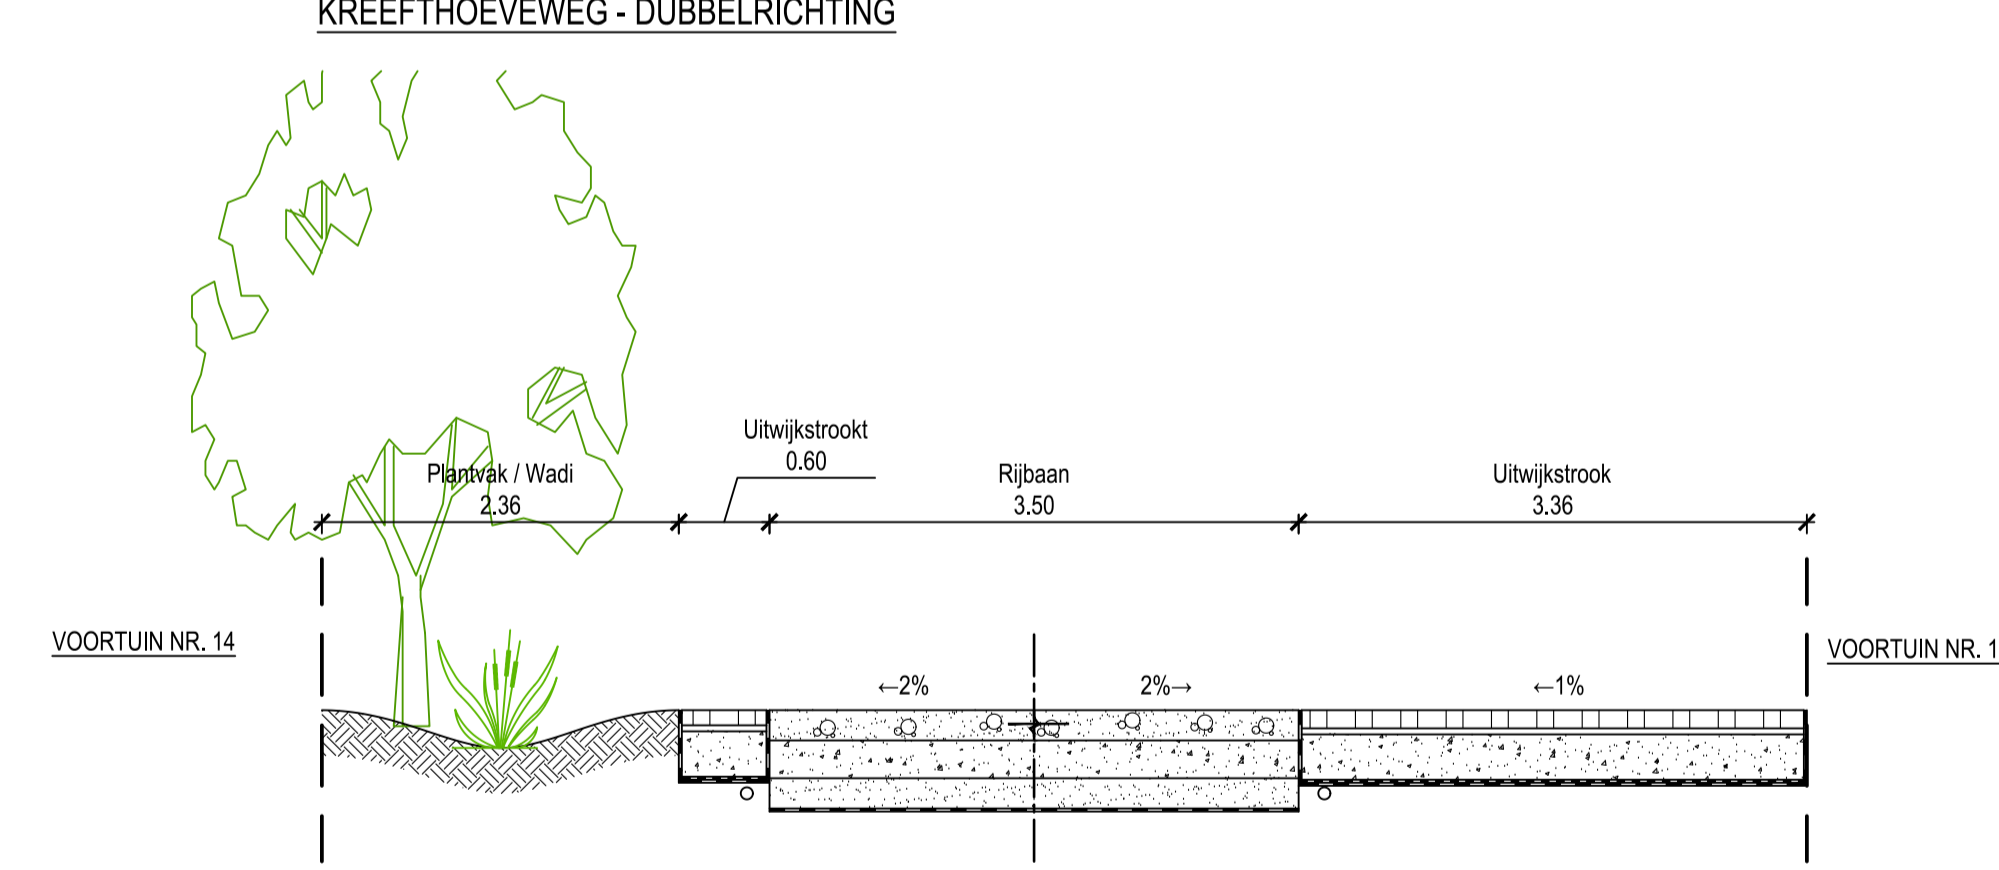

LEGENDE

- Rijweg: asfalt
- Rijweg fietsuggestiestrook: sliemlaag op asfalt
- Rijweg: beton
- Rijweg: grijze betonstraalstenen 220 x 110 - visgraatverband
- Voetpad: grijze betonstraalstenen, formaat stad Mechelen 140 x 140 x 80 - halfsteensverband
- Parkeerstrook: zwarte betonstraalstenen 220 x 110
- Parkeerstrook: grasbetontegel 300 x 300 x 120 - lijnmotief
- Oprit: grijze betonstraalstenen 220 x 110 - halfsteensverband
- Oprit: waterpasserende grijze betonstraalstenen 220 x 110 - elfboogverband
- Uitwijkstrook: grasbetontegel - honingraat motief
- Plantvak

Oprichters

PIDPA STAD MECHELEN
pidpa water in beweging
 Mechelen **MECHELEN**
 Gemeente Mechelen
 Burgemeester & Voorzitter
 Erik Laga Bart Somers

Project
**WEGEN- EN RIOLERINGSWERKEN MUIZENVAART
 PLANKENDAALSTRAAT, LOTELINGESTRAAT
 KREEFTHOEVEWEG EN RATEAULAAN
 VOORONTWERP**

Studiebureau
ARCADIS
 Maatschappelijke zinnig
 Arcadis Belgium NV
 Marktstraat 1
 1000 Brussel
 Algemeenigd bestuurder
 Krisof Popensteels
 info@arcadisbelgium.be - www.arcadis.com
 Coördinerende vestiging
 Arcadis Belgium NV
 Puzos X Bovenkerkweg 22
 2030 Antwerpen-Dijk
 Tel: +32 (0)3 565 75 00
 Fax: +32 (0)3 565 75 01

Index	Datum	Omschrijving	Getek.	Nagez.	Projectmanager JVA
					Schaal 1:50
					Formaat 0,87 m²
					Projectnr. 30095682
					Volgnummer -
B	28-10-2022	Voorontwerp	KAN	WJO	Georeferentie
A	31-03-2022	Voorontwerp	KAN	WJO	Georeferentie
Bestandslocatie	C:\wv\m\m\m\AC\2022\Projecten\22-08\220822\220822-Plan_Voorontwerp\Project_Plan_C\08735_Arcadis_0301_Road_20220822_pln.dwg		Afdrukdatum	22 oktober 2021	Coördinaten Lambert 1972
INFRASTRUCTUUR					
TYPEDWARSPROFIELEN					
					VO A