


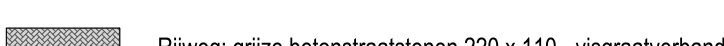



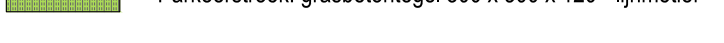
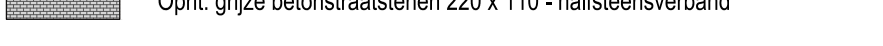
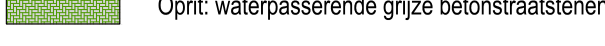





LEGENDE

-  Rijweg: asfalt
-  Rijweg fietsuggestestrook: slemlaag op asfalt
-  Rijweg: beton
-  Rijweg: grijze betonstraatstenen 220 x 110 - visgrasverband
-  Voetpad: grijze betonstraatstenen, formaat stad Mechelen 140 x 80 - halfsteensverband
-  Parkeestrook: zwarte betonstraatstenen 220 x 110
-  Parkeestrook: grasbetontegel 300 x 300 x 120 - lijnmotief
-  Oprt.: grijze betonstraatstenen 220 x 110 - halfsteensverband
-  Oprt.: waterpasserende grijze betonstraatstenen 220 x 110 - elleboogverband
-  Uitwijkstrook: grasbetontegel - honingraat motief
-  Plantvak
-  Bestaande boom
-  Nieuwe boom



Opdrachtgevers

PIDPA



Pidpa
Dorpsele 248
2018 Antwerpen
Tel. 0800 60 300
www.pidpa.be

STAD MECHELEN



Stad Mechelen
Grote Markt 21
2000 Mechelen
Tel. 0800 20 800
ontbaud@mechelen.be
www.mechelen.be

Gezien & goedgekeurd door

<small>Titel</small>	<small>Titel</small>
<small>Naam</small>	<small>Naam</small>

algemeen directeur burgemeester & voorzitter
Erik Laga Bart Somers

Project

**WEGEN- EN RIOLERINGSWERKEN MUIZENVAART
PLANKENDAALSTRAAT, LOTELINGESTRAAT
KREEFTHOEVEWEG EN RATEAULAAN
VOORONTWERP**

Studiebureau



Maatschappelijke zetel
Arcadis België NV
Nieuwstraat 1
1000 Brussel
Algemeen directeur
Kriszta Papenstrate
info@arcadisbelgium.be - www.arcadis.com

Coördinerende vestiging
Arcadis België NV
Post 4, Borchelindweg 22
2000 Antwerpen-Berchem
TSA +32 (0)3 508 75 00
Fax +32 (0)3 508 75 01

Index	Datum	Omschrijving	Gelek.	Nagez.	Projectmanager
					JVA
					Schaal 1/1000
					Formaat 0,88 m ²
					Projectnr. 30095662
					Volgnummer -
B	28-10-2022	Voorontwerp	KAN	WAO	
A	13-03-2022	Voorontwerp	KAN	WAO	
Bestandslocatie			Alfabetisch	Coördinaten	Lambert 1972
© Gemeentebestuur Mechelen 2022			22 september 2021	Hoogte	TAKW
INFRASTRUCTUUR GRONDPLAN WEGENIS OVERZICHTSPLAN					
					VO A