

STAD MECHELEN AUGUSTIJNENSTRAAT BEWONERSVERGADERING 18 JUNI 2018



Wie is wie




- Opdrachtgever: Stad Mechelen
- Aannemer: Houwelyckx, Sint Katelijne Waver
- Studiebureau/ontwerper: SWECO, Mechelen




Project

- Augustijnenstraat - Tussen Leegheid en Meysbrug
- Sint – Pietersberg
- Inrichting plein Leegheid / Gerechtstraat / Sint-Pietersberg
- Vernieuwen riolering
- Vernieuwen bovenbouw
- Accentueren van het Vlietje

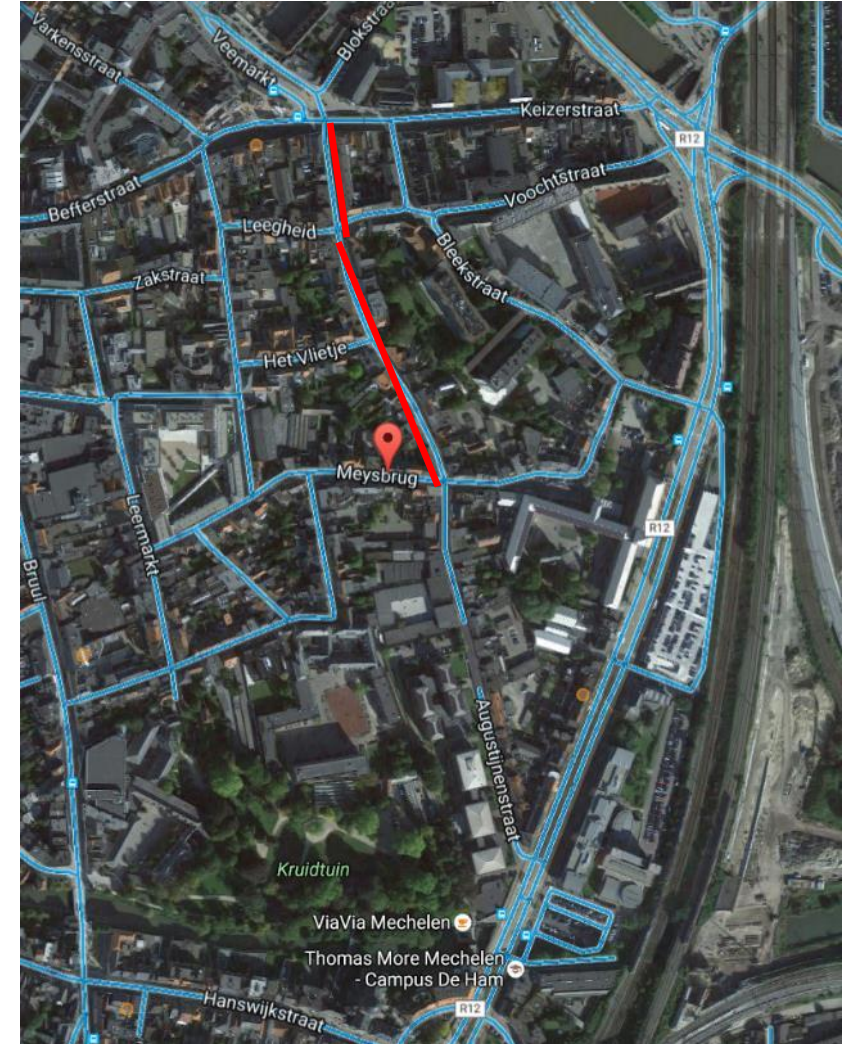


Augustijnenstraat



- Nieuwe riolering
- Wegenis

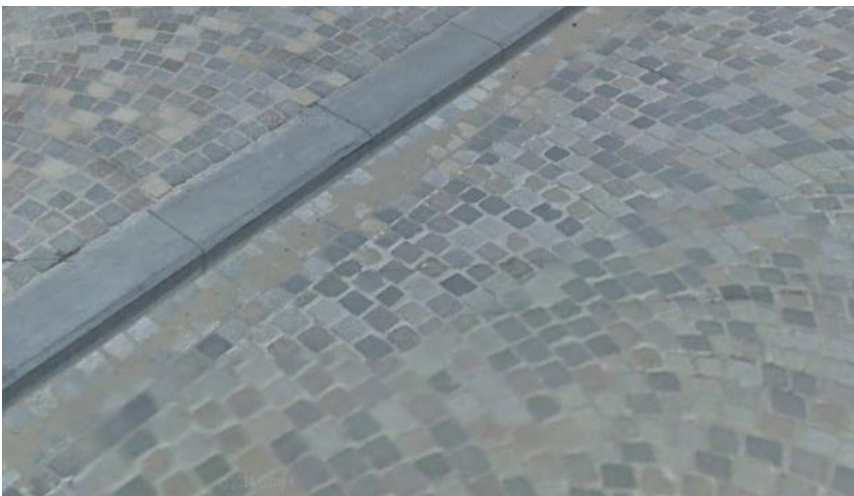


Typeprofiel rijweg en fietssuggestiestrook schaal 1:25

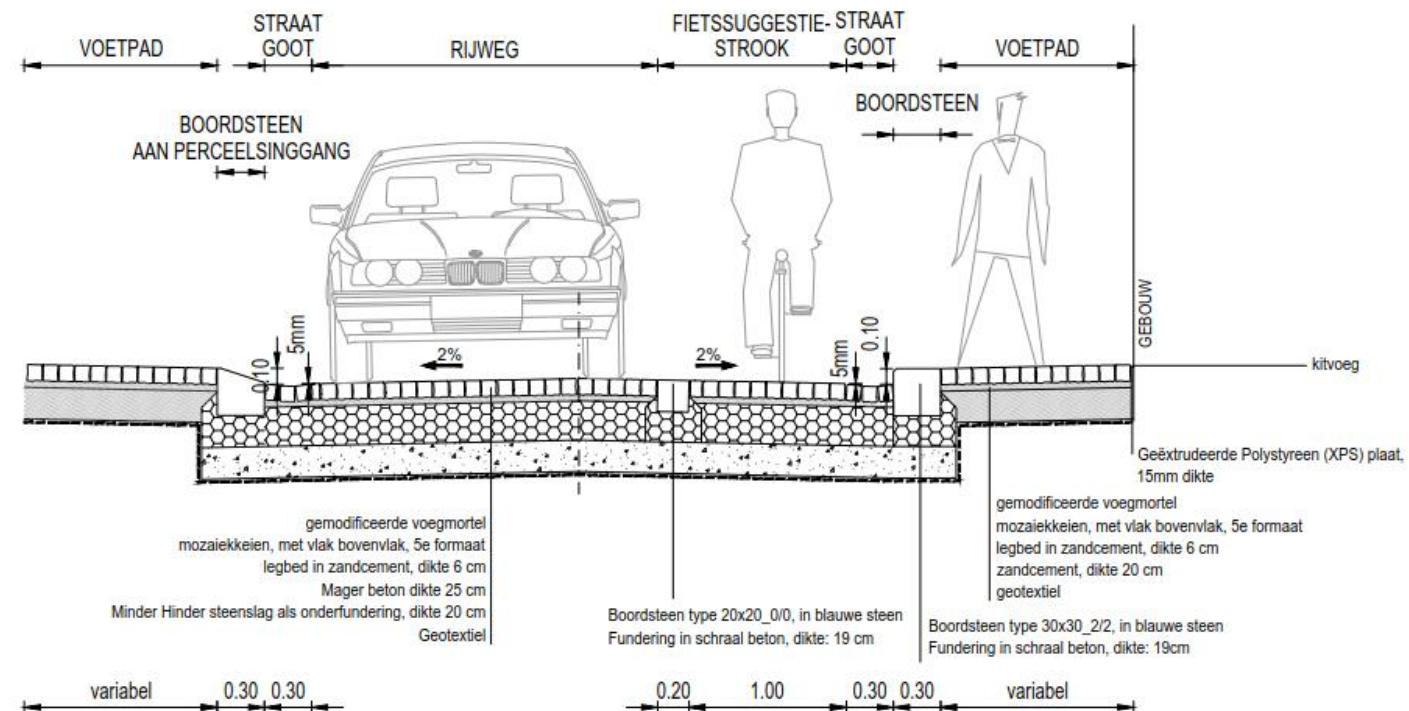

Accentuering van het Vlietje

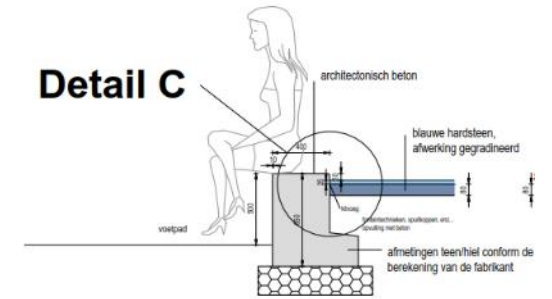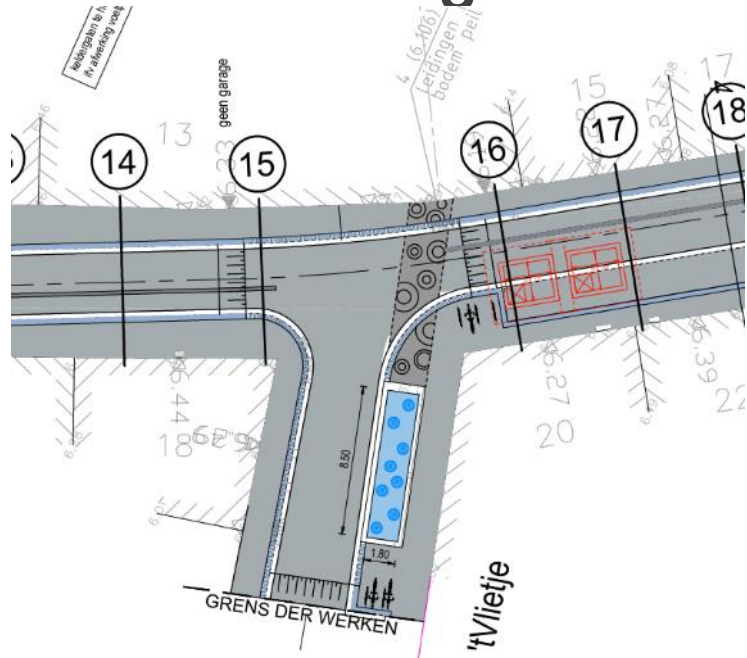

Inrichting plein Leegheid / Gerechtstraat / Sint-Pietersberg

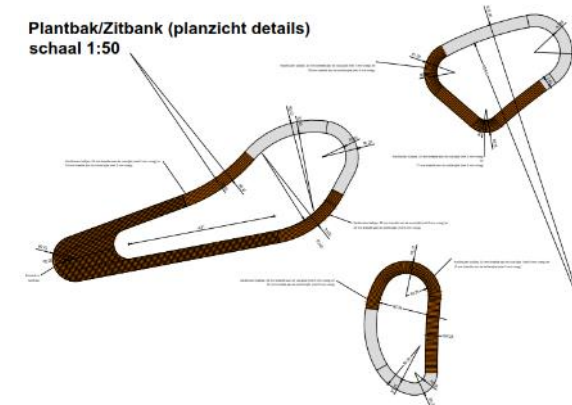

Inrichting plein Leegheid / Gerechtstraat / Sint-Pietersberg



planning

- Aanvang der werken: 7 augustus 2018
- Uitvoeringstermijn: 120 werkdagen (= zonder weerverlet)
- Vermoedelijke eindtermijn mei 2019

- Werken gebeuren in fases (= overlast beperken)
- Na de rioleringswerken (vermoedelijk november) wordt steenslag aangelegd
- Voetpaden blijven maximaal in dienst (ifv ligging bestaande riolering)

- Werken geven steeds overlast, doch alle partijen proberen hinder naar de buurt steeds zo klein mogelijk te houden.
- Bij vragen/problemen/opmerkingen kan u steeds de werfleiding contacteren.


- Hou steeds rekening dat deze werken weersgevoelig zijn. Zeker in de winter zijn bepaalde materialen en uithardingstijden anders en moeilijker in te schatten. Regen / vorst / donker

Fasering

Fase I: riolering kant Leegheid

Vanaf kruispunt Het Vlietje (vanaf nr 17-22) met Augustijnenstraat tot Gerechtstraat


- opbraak oude brugconstructie (Kiekenbrugske), aanleg kelders voor nieuwe fonteinconstructie
- Riolering + Huisaansluitingen tot kruispunt Leegheid
- Kruispunt Gerechtstraat- Leegheid blijft open voor verkeer
- Nadien in steenslag

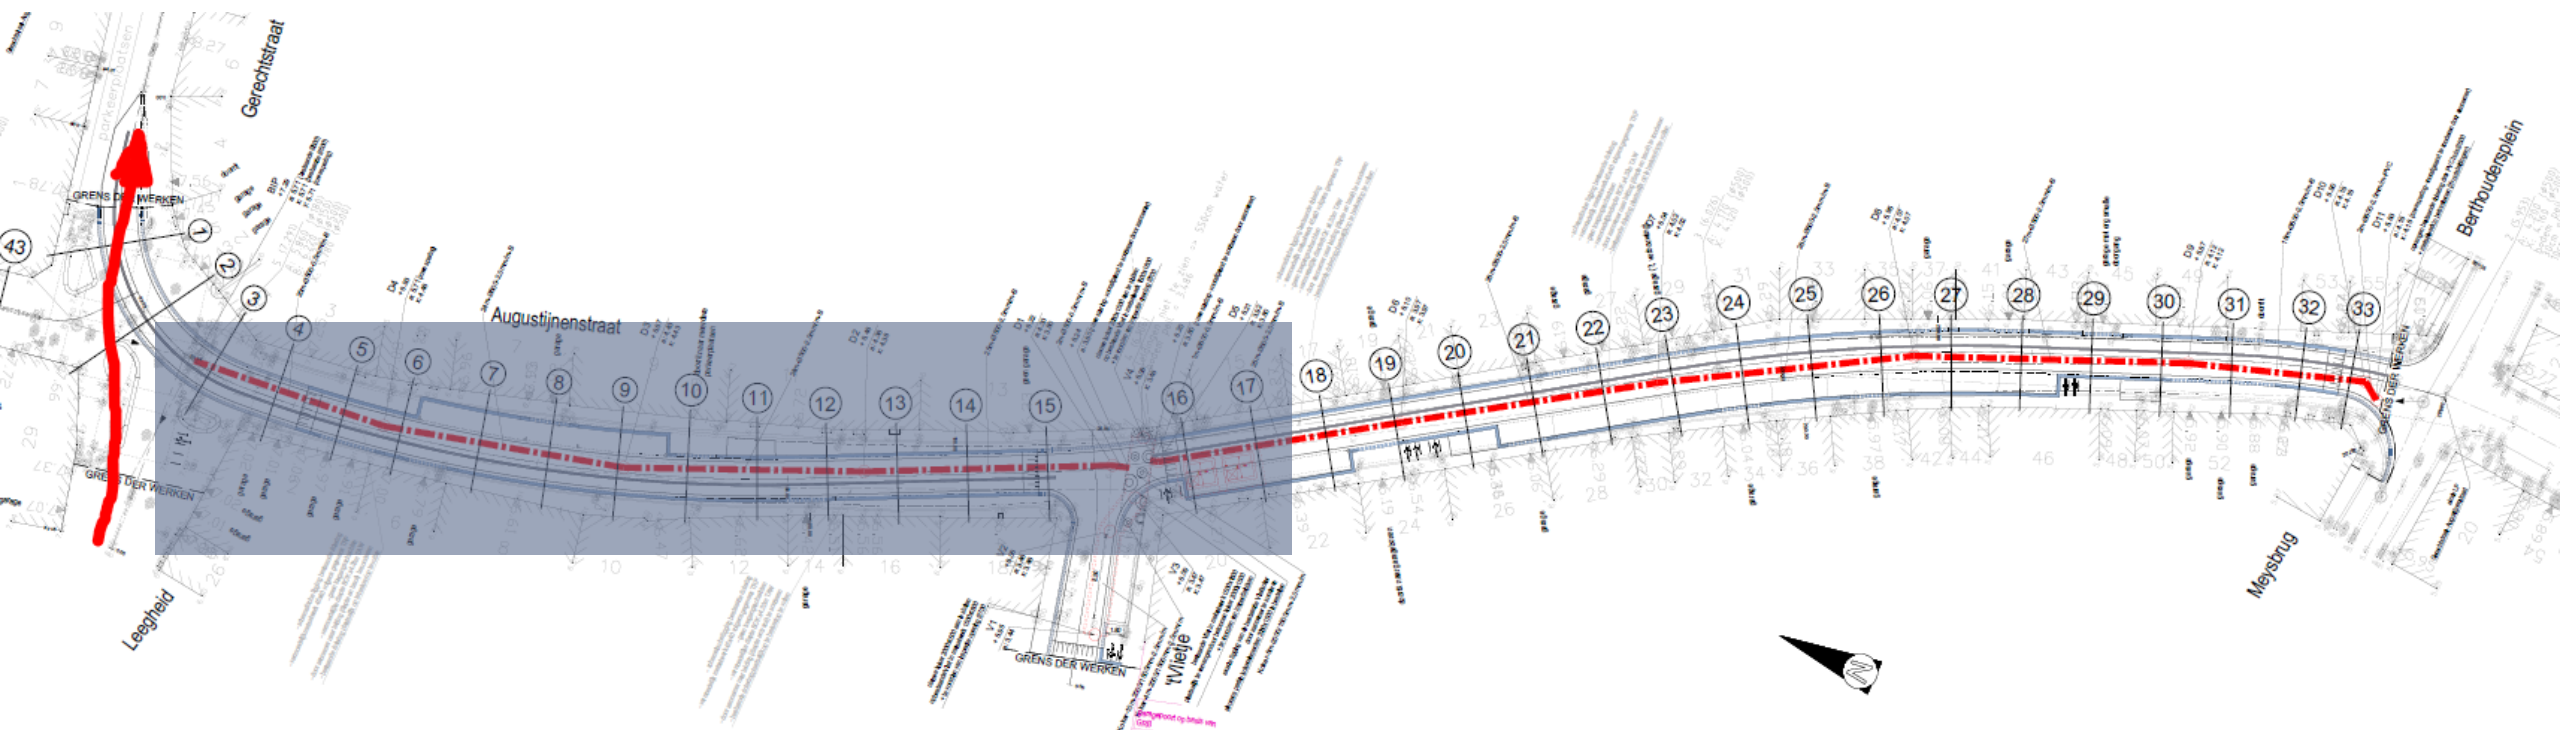

Fase II: riolering kant Meysbrug


Vanaf kruispunt Het Vlietje (vanaf nr 13) tot Meysbrug

- Riolering en huisaansluitingen
- Ondergrondse leidingen fontein
- Nadien in steenslag

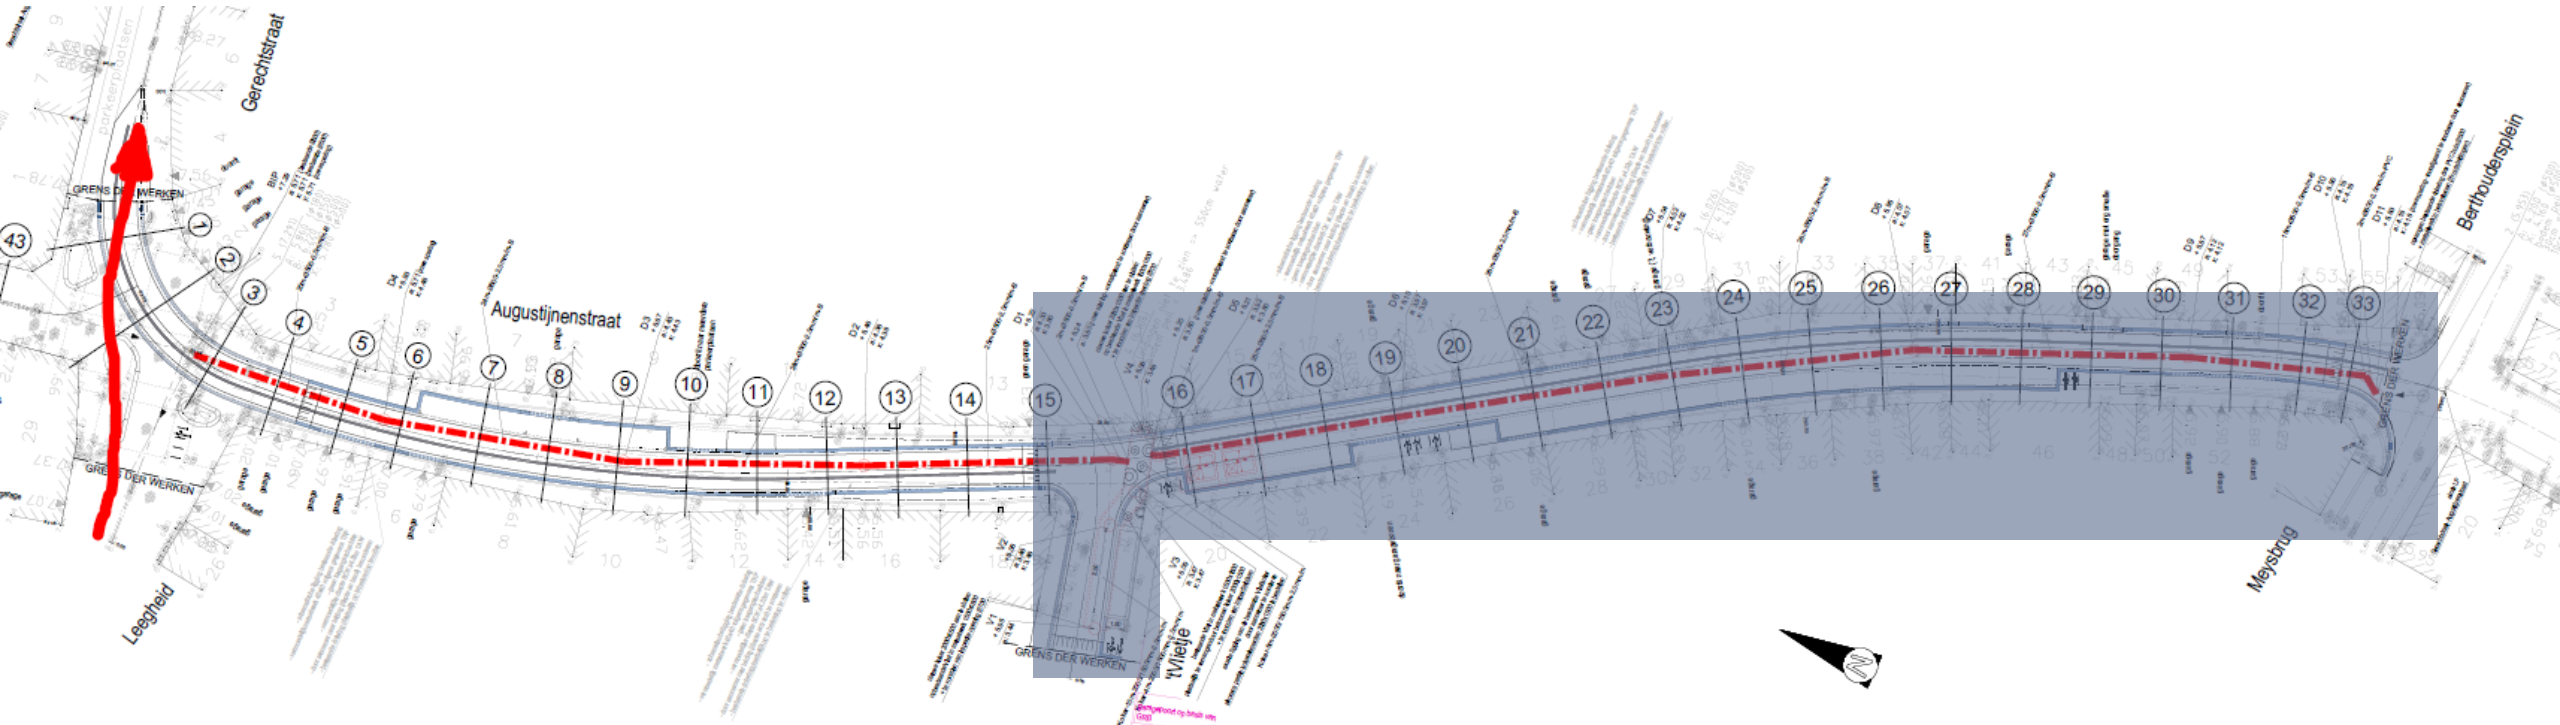

Fase III : Wegenis in Augustijnenstraat


- Ondertussen bestratingswerk in de reeds afgewerkte rioleringsfases
- Plaatsen boordstenen, voetpad en rijbaan met cementgebonden voegvulling (drie weken uitharding per volledige fase)
- kruispunt 't Vlietje – printbeton en afwerking fontein

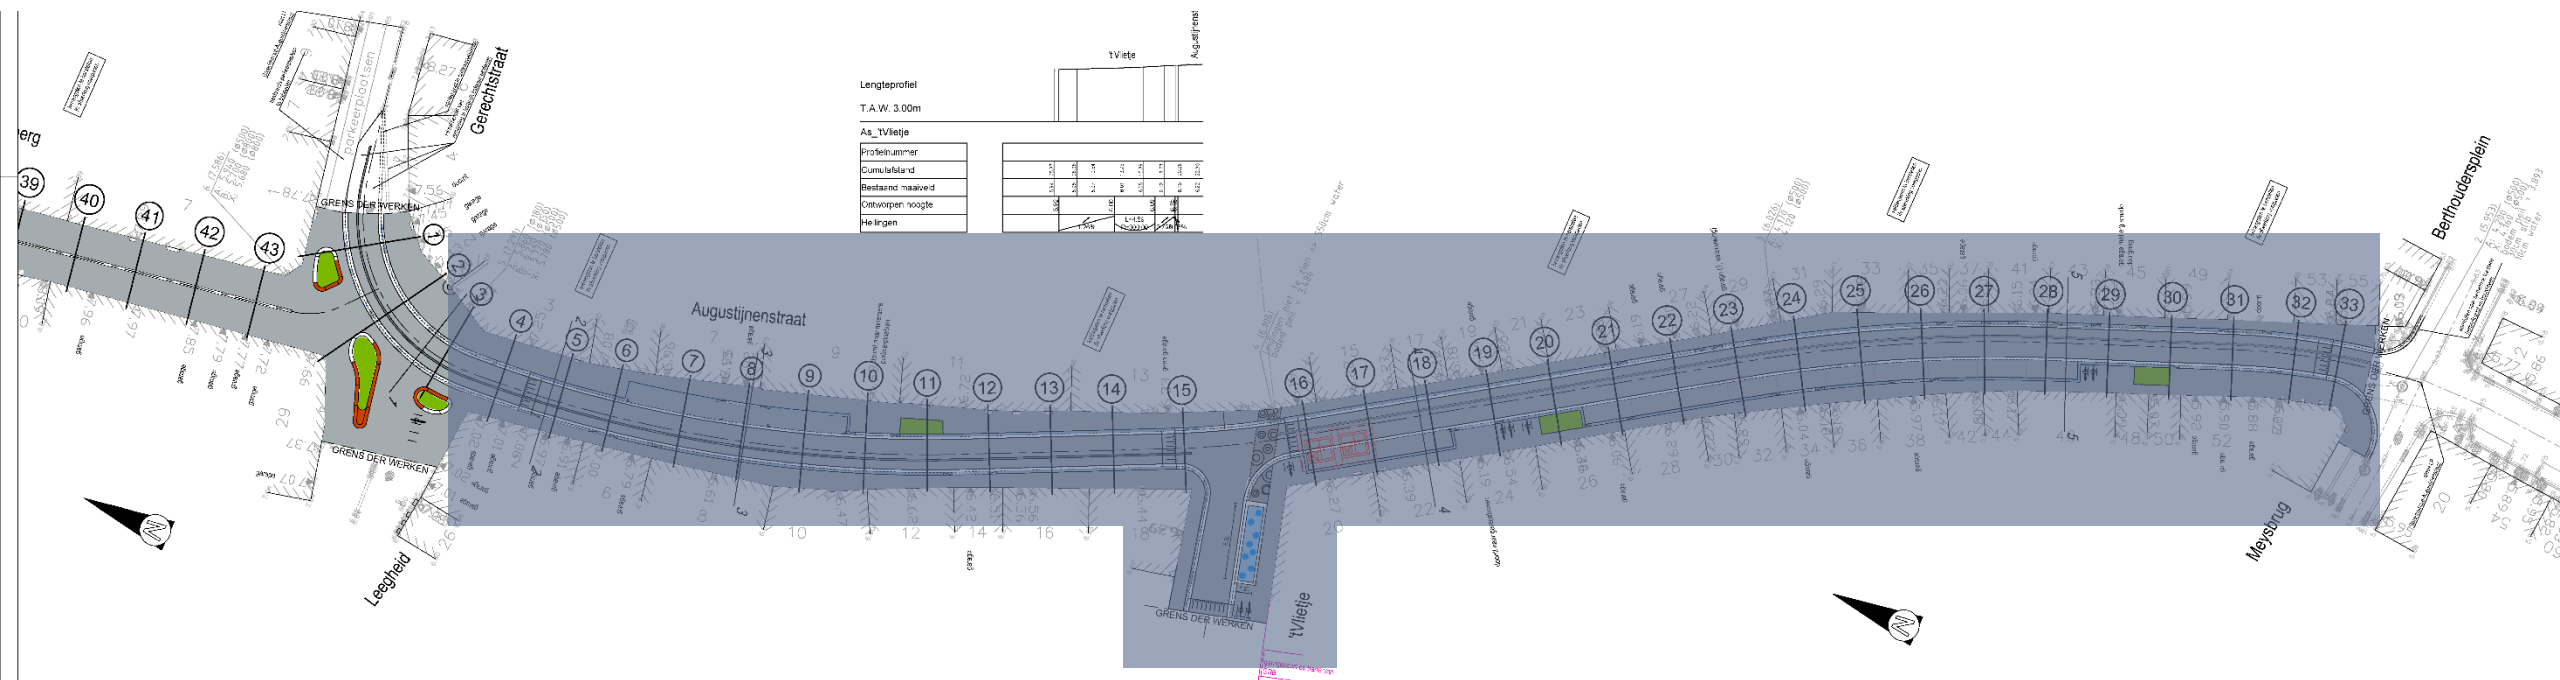

Fase IV Sint-Pietersberg

Geen rioleringswerken: enkel opbraak en nieuwe bestrating Sint-Pietersberg.

Kruispunt Leegheid afgesloten (zo kort mogelijk)

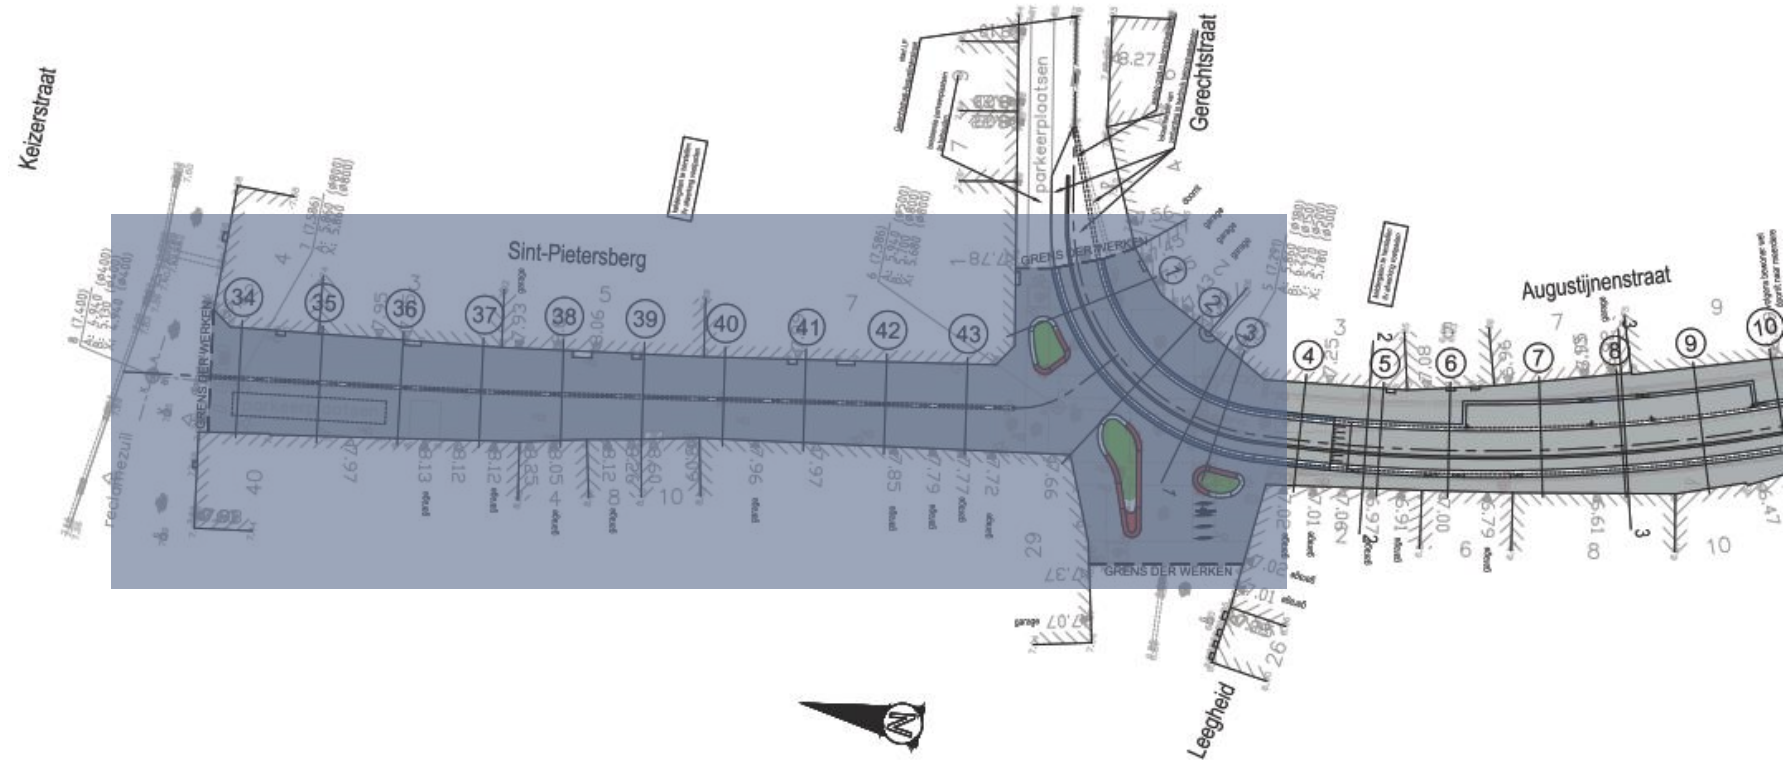

Minder hinder

- In werfzone alleen buiten de werkuren van de aannemer
- Tijdens de werkuren in samenspraak met de aannemer, ook voor verhuis of werken aan eigen woning
- Communicatie gebeurt door aannemer op de werf. Afval wordt op een centraal punt verzameld.
- Aannemer communiceert op de werf met brief indien nodig. De stad bij de grote fasewissels aan de ruime buurt (vooral ook digitaal)
- We stellen alles in het werk om zoveel als kan bereikbaar te houden. Geen bereikbaarheid met de wagen tijdens rioleringswerk en bestratingswerk + uithardingstermijn (beton)

Riolering - nutsvoorzieningen

- Indien u werken zou plannen aan uw woning, een verzwaring van elektriciteit of iets waarom er nog in de straat dient gebroken te worden? Laat het ons weten.

Liever nu dan na onze werken. Het is steeds zonde te moeten breken in een nieuwe straat, voor u, voor onze aannemer en voor ons.

- Wij nemen uw vuilwateraansluiting en eventueel regenwateraansluiting standaard over. De aannemer bezorgt u een papier om voor uw raam te hangen indien u de plaats weet. Ook de plaats van uw nutsleidingen kan u aanduiden.


Bent u van plan (indien uw dakgoot nog niet naar voor afwatert) uw dakgoot aan te sluiten op onze riool? Laat het ons ook weten, zo houden wij hier rekening mee bij de aanleg.

Verfraai je gevel met een tegeltuintje

- In **bestaande straten** is de aanleg ten laste van de bewoner mits **vergunning**
- Bij de heraanleg van **nieuwe straten of voetpaden** kan je vooraf inschrijven.
 - De aannemer legt het tuintje aan voor jou,
 - Aanplanten en onderhouden van het tegeltuintje is wel voor jou
 - Voorwaarden
 - het voetpad is minstens 1,50 meter breed
 - Maximum 0,30 meter breed en 1 meter breedte lang (de lengte is bespreekbaar).
 - minimale toegankelijkheid voor de zwakke weggebruiker moet gewaarborgd blijven.
 - Het voetpad moet ook zijn functie als veilige doorgang blijven bewaren.
 - Alle voorzieningen van openbaar nut, zoals straatnaamborden, verkeersborden, .. moeten steeds zichtbaar blijven en bereikbaar zijn
- Hoe aanvragen? Voor eind september 2018
- Via het aanvraagformulier www.mechelen.be/tegeltuinen-aanvraag
- Via
 - Dienst Natuur- en Groenontwikkeling
T 015 29 75 82
E natuurengroenontwikkeling@mechelen.be



Tegeltuin

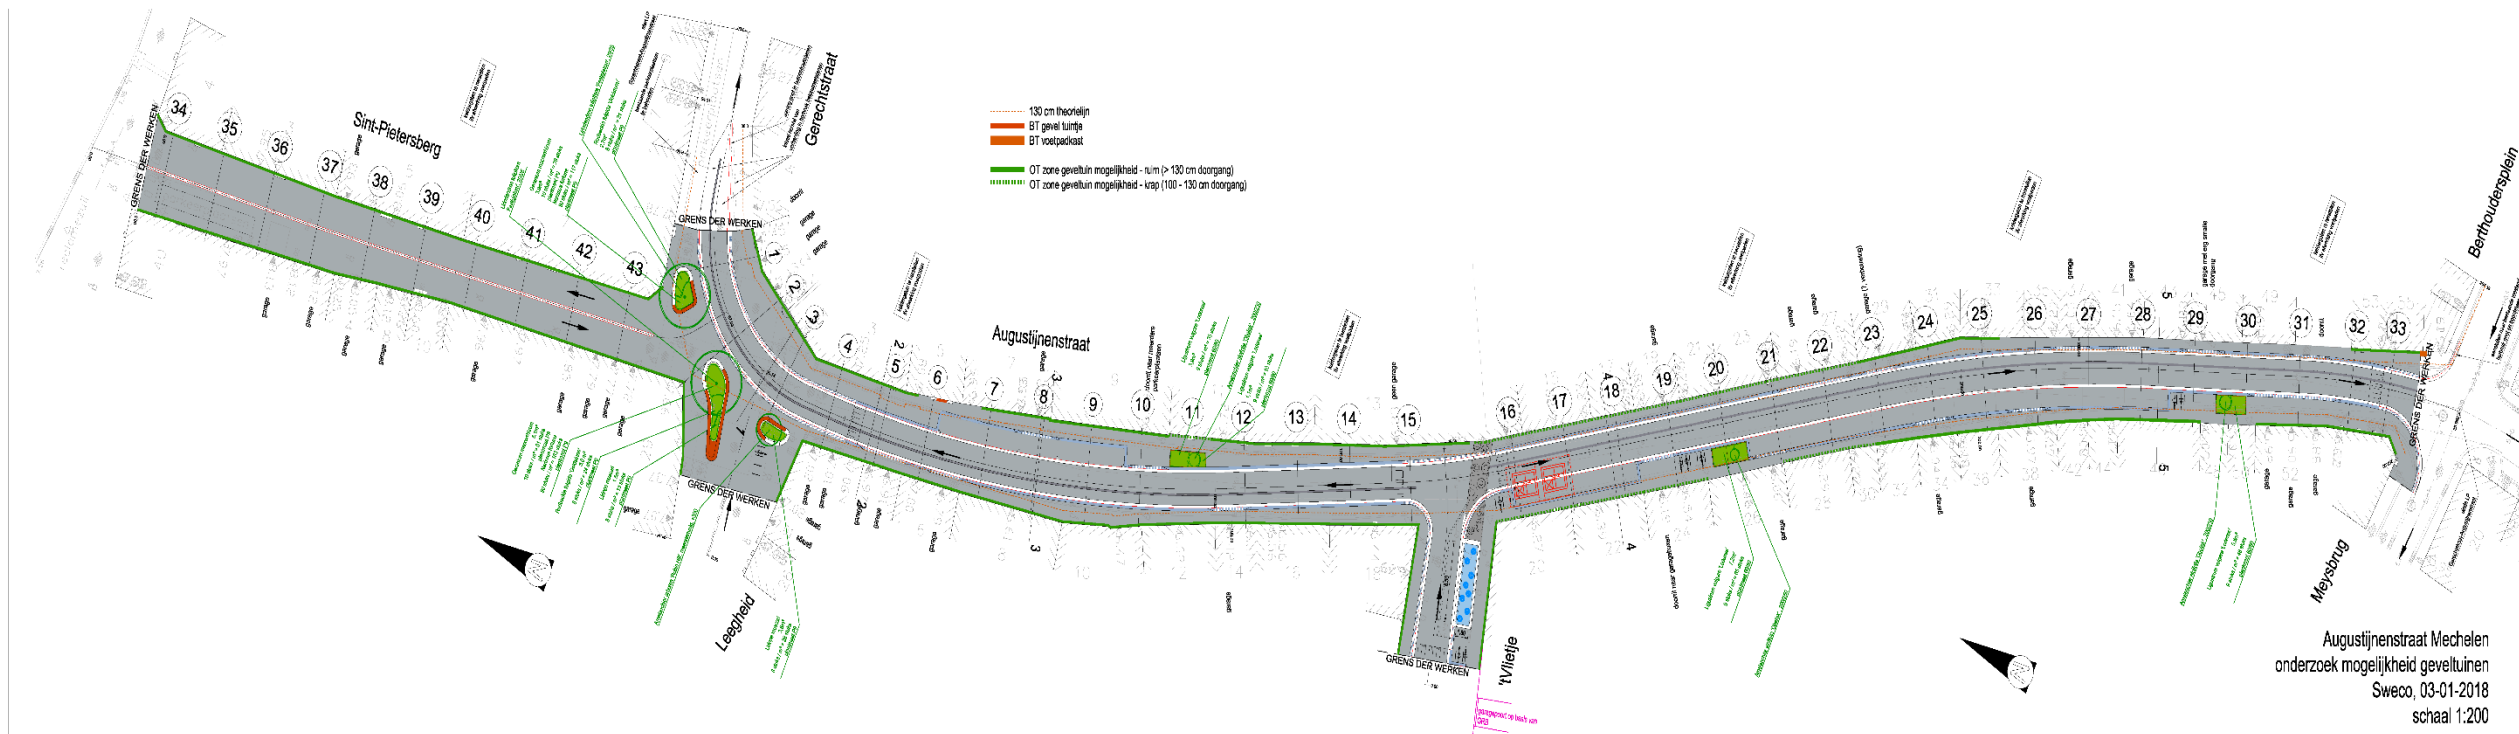

Bedankt voor uw aandacht

Info stad Mechelen:

www.mechelen.be/augustijnenstraat

Inschrijven op digitale nieuwsbrief.

telefoonnummer: 0800 2 0800