


verklaring

▼ Bestaende en juridische toestand

- RUP Guldendal/bis
- gewestplanbestemmingen
- kadastrale percelen
- kadastrale gebouwen
- recent opgerichte gebouwen (aanvulling op kadastrale gegevens)
- spoorweg
- waterlopen
- wegbaan
- wegas
- beschermd erfgoed
- inventaris bouwkundig erfgoed

▼ Grafisch plan

- Art 1 Zone voor Gemengde bestemmingen
- Art 2 Zone voor stedelijk wonen
- Art 3 Zone voor sociaal-culturele voorzieningen (overdruk)
- Art 4 Zone voor kantoren en diensten
- Art 5 Zone voor waardevolle gebouwen en te behouden gevel (overdruk)
- Art 6 Zone voor de inrichting van publieke ruimte
- Art 7 Zone voor wegen en openbaar domein
- Bouwzone x
- (x) Aantal bouwlagen
- (45°) 45°-regel L.a.v. Art. 1
- Deelzone voor wonen in historisch kader (overdruk)
- Verplichte onderbreking van het bouwvolume
- Deelzone voor buurtplein (overdruk)
- Deelzone voor bomenraster (overdruk)
- Indicatief groenscherm
- Indicatief tracé a/b/c
- Indicatief tracé
- Bebouwing verplicht op de rooilijn

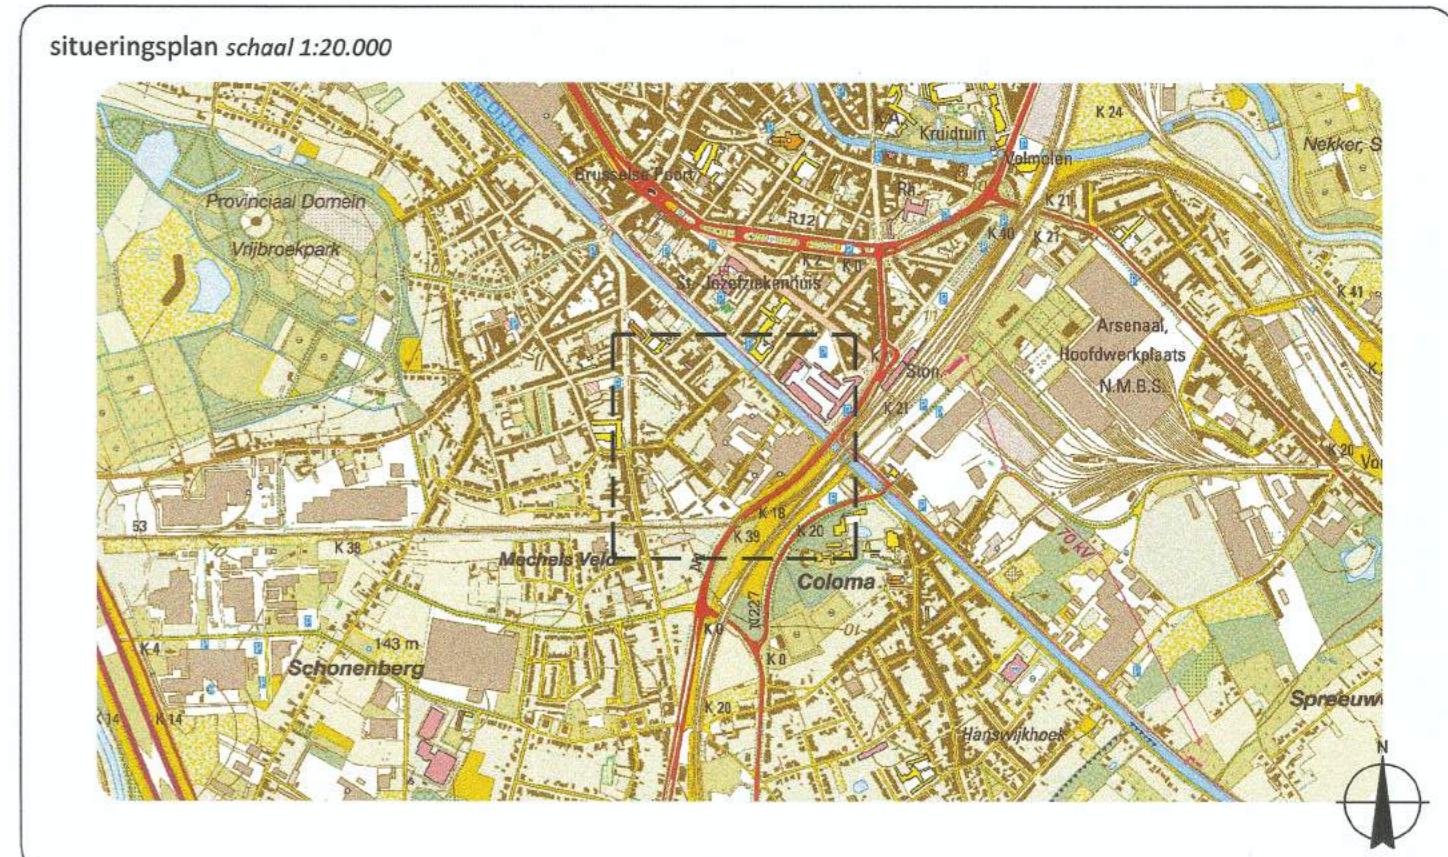

STAD MECHELEN
RUP Guldendal/bis

Grafisch plan

opdrachtgever
Stad Mechelen
Grote Markt 21
2800 Mechelen

opdrachthouder
Anteagroup
Posthofbrug 10, 2600 Antwerpen
www.anteagroup.be
info.be@anteagroup.com
tel. 03 221 55 00, fax. 03 221 55 01

Gezien en voorlopig vastgesteld door de gemeenteraad in zitting van 26 april 2011

Op bevel,
De Secretaris,
E. Laga

De Burgemeester
B. Somers

Het college van burgemeester en schepenen verklaart dat onderhavig RUP voor iedereen ter inzage heeft gelegen van 9 mei 2011 tot en met 7 juli 2011. Namens het college

Op bevel,
De Secretaris,
E. Laga

De Burgemeester
B. Somers

Gezien en definitief vastgesteld door de gemeenteraad in zitting van 25 oktober 2011

Op bevel,
De Secretaris,
E. Laga

De Burgemeester
B. Somers

plan nummer 2	datum oktober 2011	schaal 1:1000
bestek	doc.nr. 88E/1278095027.dwg	formaat A1
datum augustus 2010	fase ontwerp	revisie 03
maart 2011	ontwerp	04
april 2011	ontwerp	05
april 2011	ontwerp	06
april 2011	ontwerp	07
oktober 2011	ontwerp	08
accountmanager ruimtelijk planner M. Dugernier	projectleider ruimtelijk planner D. Bosmans	projecttechnicus B. Reeskens

