


Recht van Voorkoop



Grafisch plan

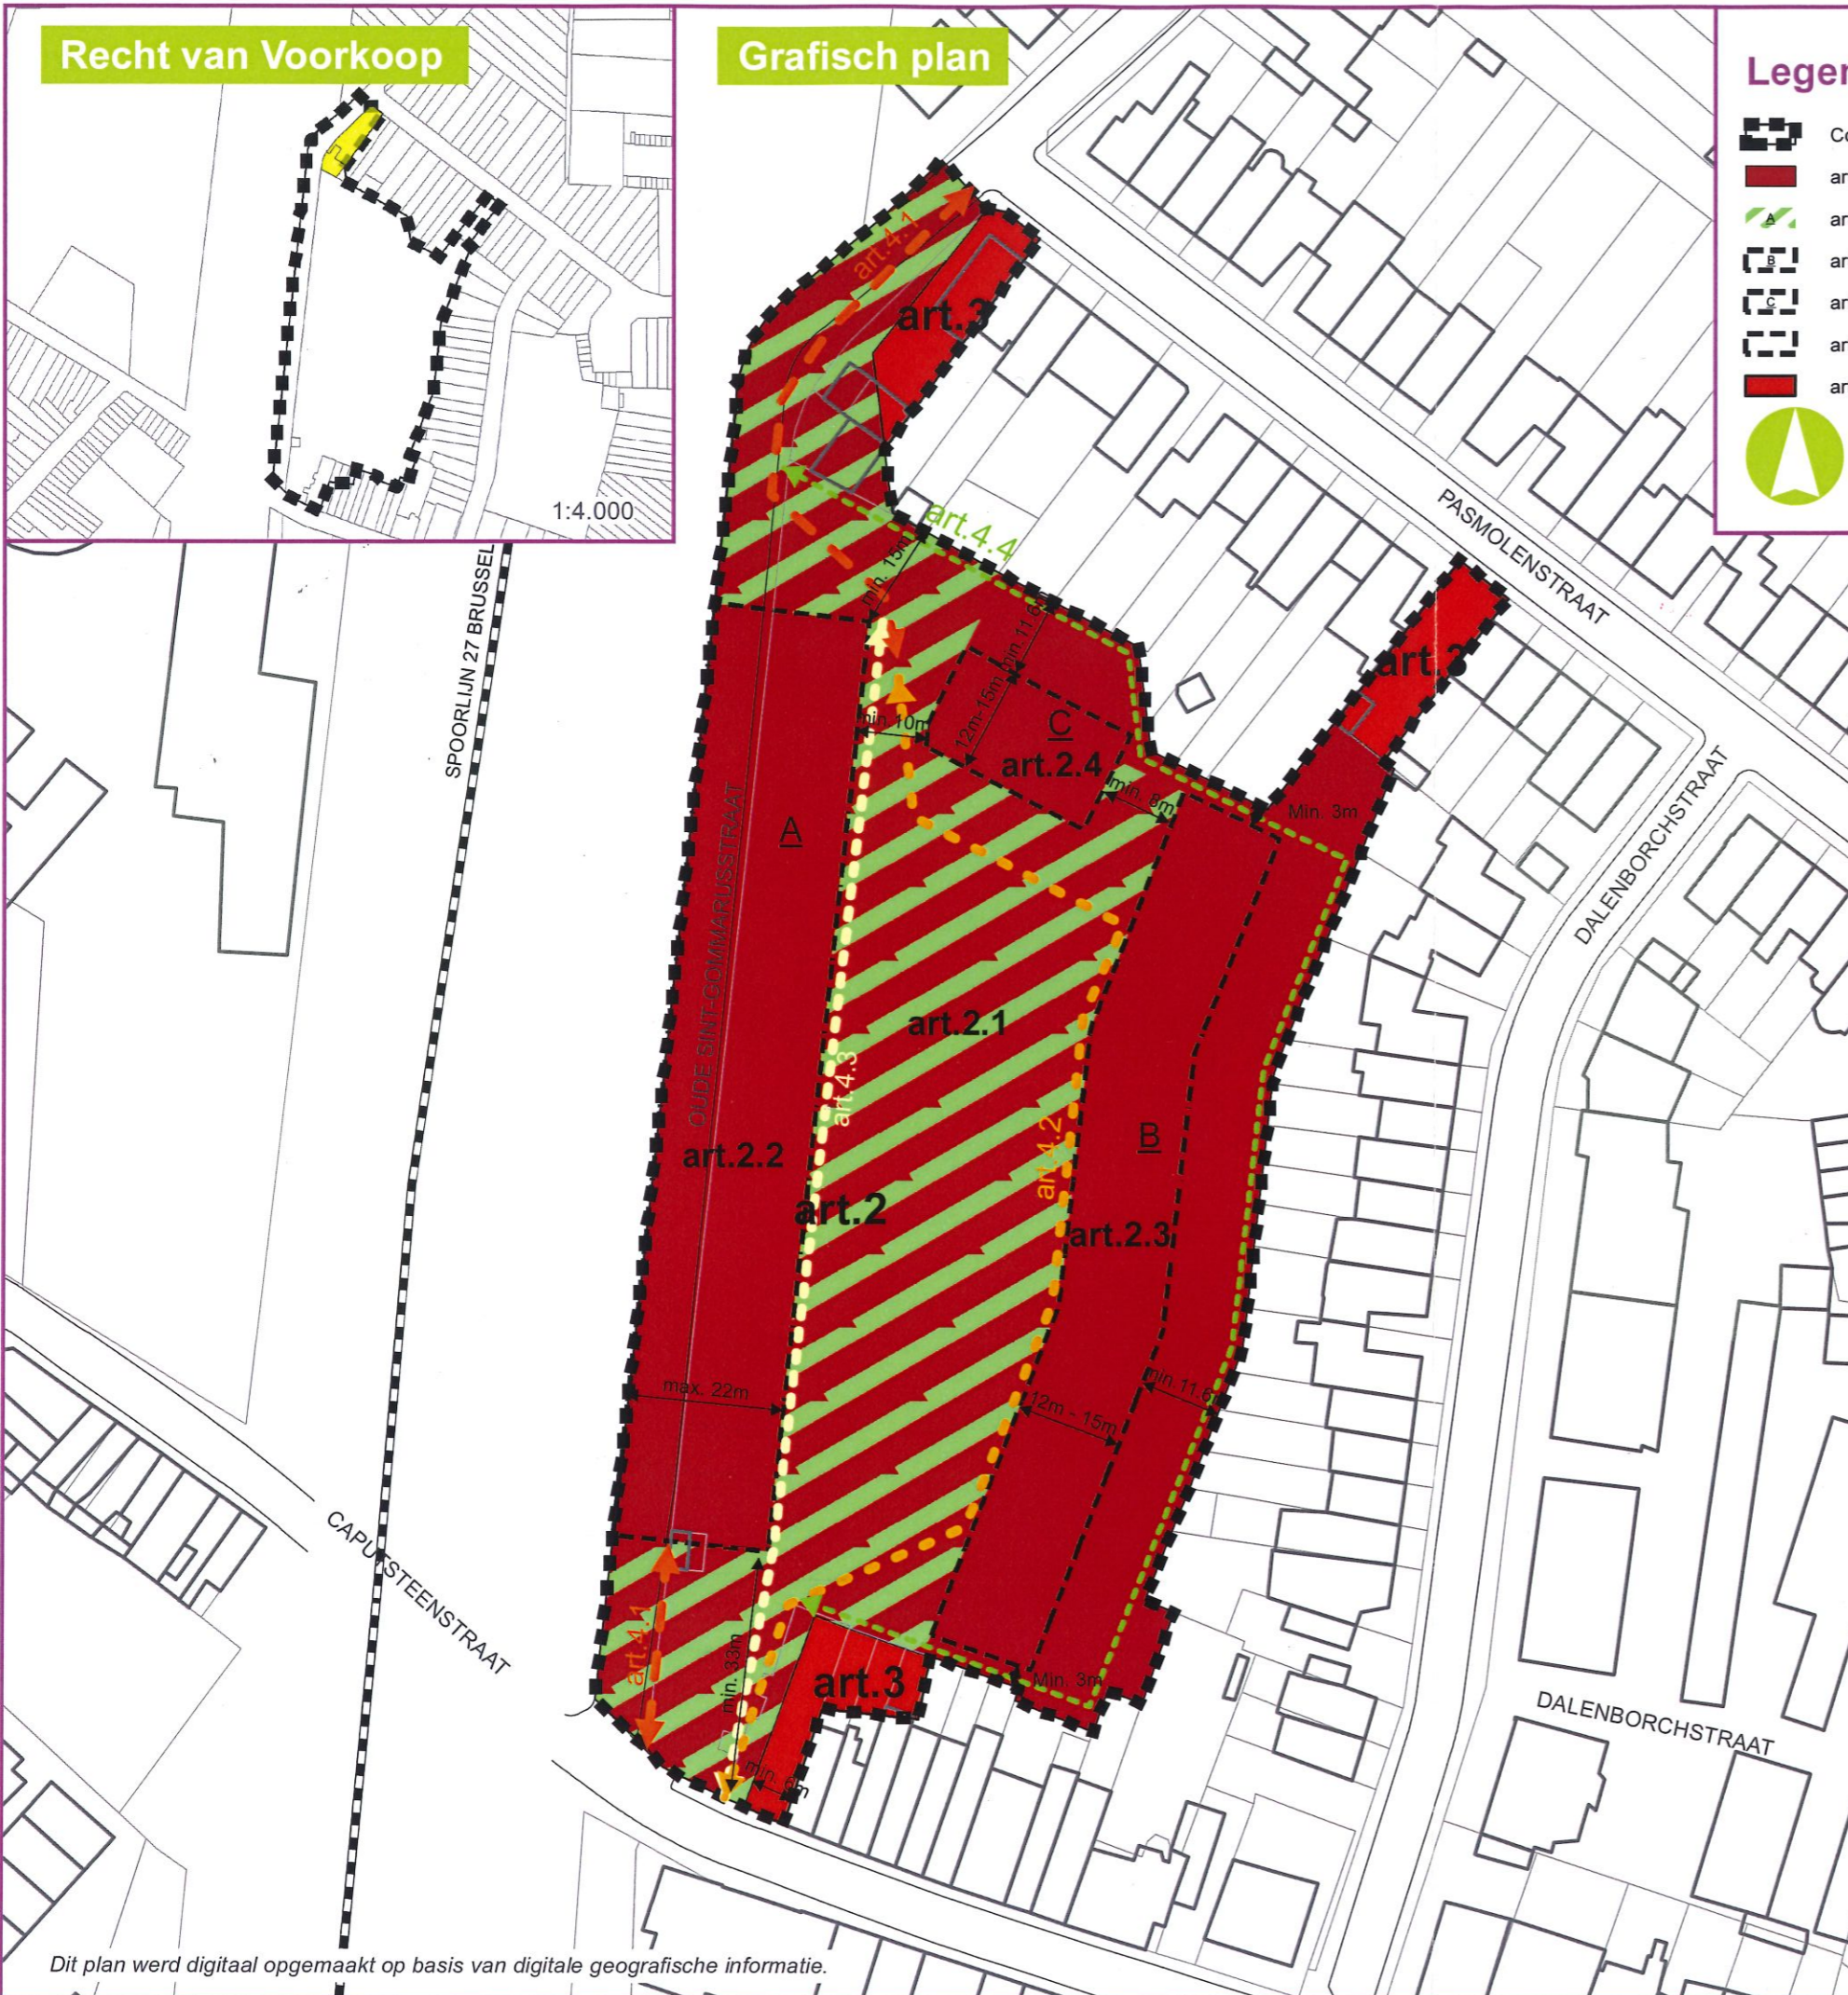

Legende

- Contour RUP 'Verbeemen'
 - art.2 Woonprojectzone
 - art.2.1 Buurtpark (overdruk, indicatief)
 - art.2.2 Bouwveld A (overdruk, indicatief)
 - art.2.3 Bouwveld B (overdruk, indicatief)
 - art.2.4 Bouwveld C (overdruk, indicatief)
 - art.3 Woongebied
 - art. 4.1 Hoofdontsluitingsweg (indicatief, symbolisch)
 - art. 4.2 Nevenontsluitingsweg (indicatief, symbolisch)
 - art. 4.3 Trage verbindingsweg (indicatief, symbolisch)
 - art. 4.4 Tuinpad (indicatief, symbolisch)
 - Art.5 Recht van Voorkoop
 - Maatlijn
 - Transportnetwerk - Spoorweg
 - Grens zone zwakke weggebruiker (GRB, wgo)
 - Gebouw (GRB, gbg)
 - Administratief perceel (GRB, adp)
- 1:1.000
 GRB, Bron: AGIV Agentschap voor Geografische Informatie Vlaanderen (2016)
 Transportnetwerk (NAVTEQ - GIS-Vlaanderen), AGIV Agentschap voor Geografische Informatie Vlaanderen

PROVINCIE
ARRONDISSEMENT
STAD

ANTWERPEN
MECHELEN
MECHELEN

RUIMTELIJK UITVOERINGSPLAN: RUP 'VERBEEMEN'

Grafisch plan

Datum: 13 maart 2017
Plannummer: 03

Voorlopig aanvaard door de gemeenteraad van Mechelen in zitting van 27 september 2016

De secretaris,
E. Laga

De voorzitter
R. Van den Bossche,

Het college van burgemeester en schepenen bevestigt dat onderhavig document voor iedereen ter inzage lag gedurende het openbaar onderzoek vanaf 7 november 2016 tot en met 6 januari 2017.

De secretaris,
E. Laga

De Burgemeester,
B. Somers

Definitief aanvaard door de gemeenteraad van Mechelen in zitting van 23 mei 2017.

De secretaris,
E. Laga

De voorzitter,
R. Van den Bossche,



Opdrachtgever:
Stad Mechelen
Grote Markt 21
2800 Mechelen
015 28 00 00

Ontwerper:
Werner Van Hoof
IGEMO
Schoutetstraat 2
2800 Mechelen
015 28 77 50

Projectnummer: 30302306

Dit plan werd digitaal opgemaakt op basis van digitale geografische informatie.