

**RUP Zonevremde recreatie
Stad Mechelen**

Grafisch plan

Deelplan Chiro Muizen
(nr.2 basislijst)

Legende

- RUP begrenzing
- Kadastrale percelen (Adp)
- Art. 1 Zone voor recreatie
- Art. 2 Bosgebied
- Art. 3 Zone voor groenbuffer

Opdrachtgever:
Stad Mechelen
Grote Markt 21
2800 Mechelen



Ruimtelijk planner
E. Mulkens
E. Mulkens

Gezien en voorlopig vastgesteld door de gemeenteraad
in zitting van 2 Maart 2020

De Algemeen directeur, Erik Laga	De Voorzitter Fabienne Blavier
-------------------------------------	-----------------------------------

Het college van burgemeester en schepenen bevestigt dat onderhavig plan
ter inzage van het publiek in het gemeentehuis werd neergelegd
van 23 maart 2020 tot 22 juni 2020


De Algemeen directeur, Erik Laga	De Burgemeester Bart Somers
-------------------------------------	--------------------------------


Gezien en definitief vastgesteld door de gemeenteraad
in zitting van 14 December 2020

De Algemeen directeur, <i>Erik Laga</i> Erik Laga	<i>Fabienne Blavier</i> De Voorzitter Fabienne Blavier
---	--

Bronnen:
- GRB, 2018 (AGIV)

Kenmerk: 2217175028/GVA
Datum: Oktober 2020
Formaat: A3
Schaal: 1:1.000

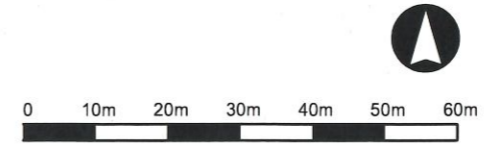

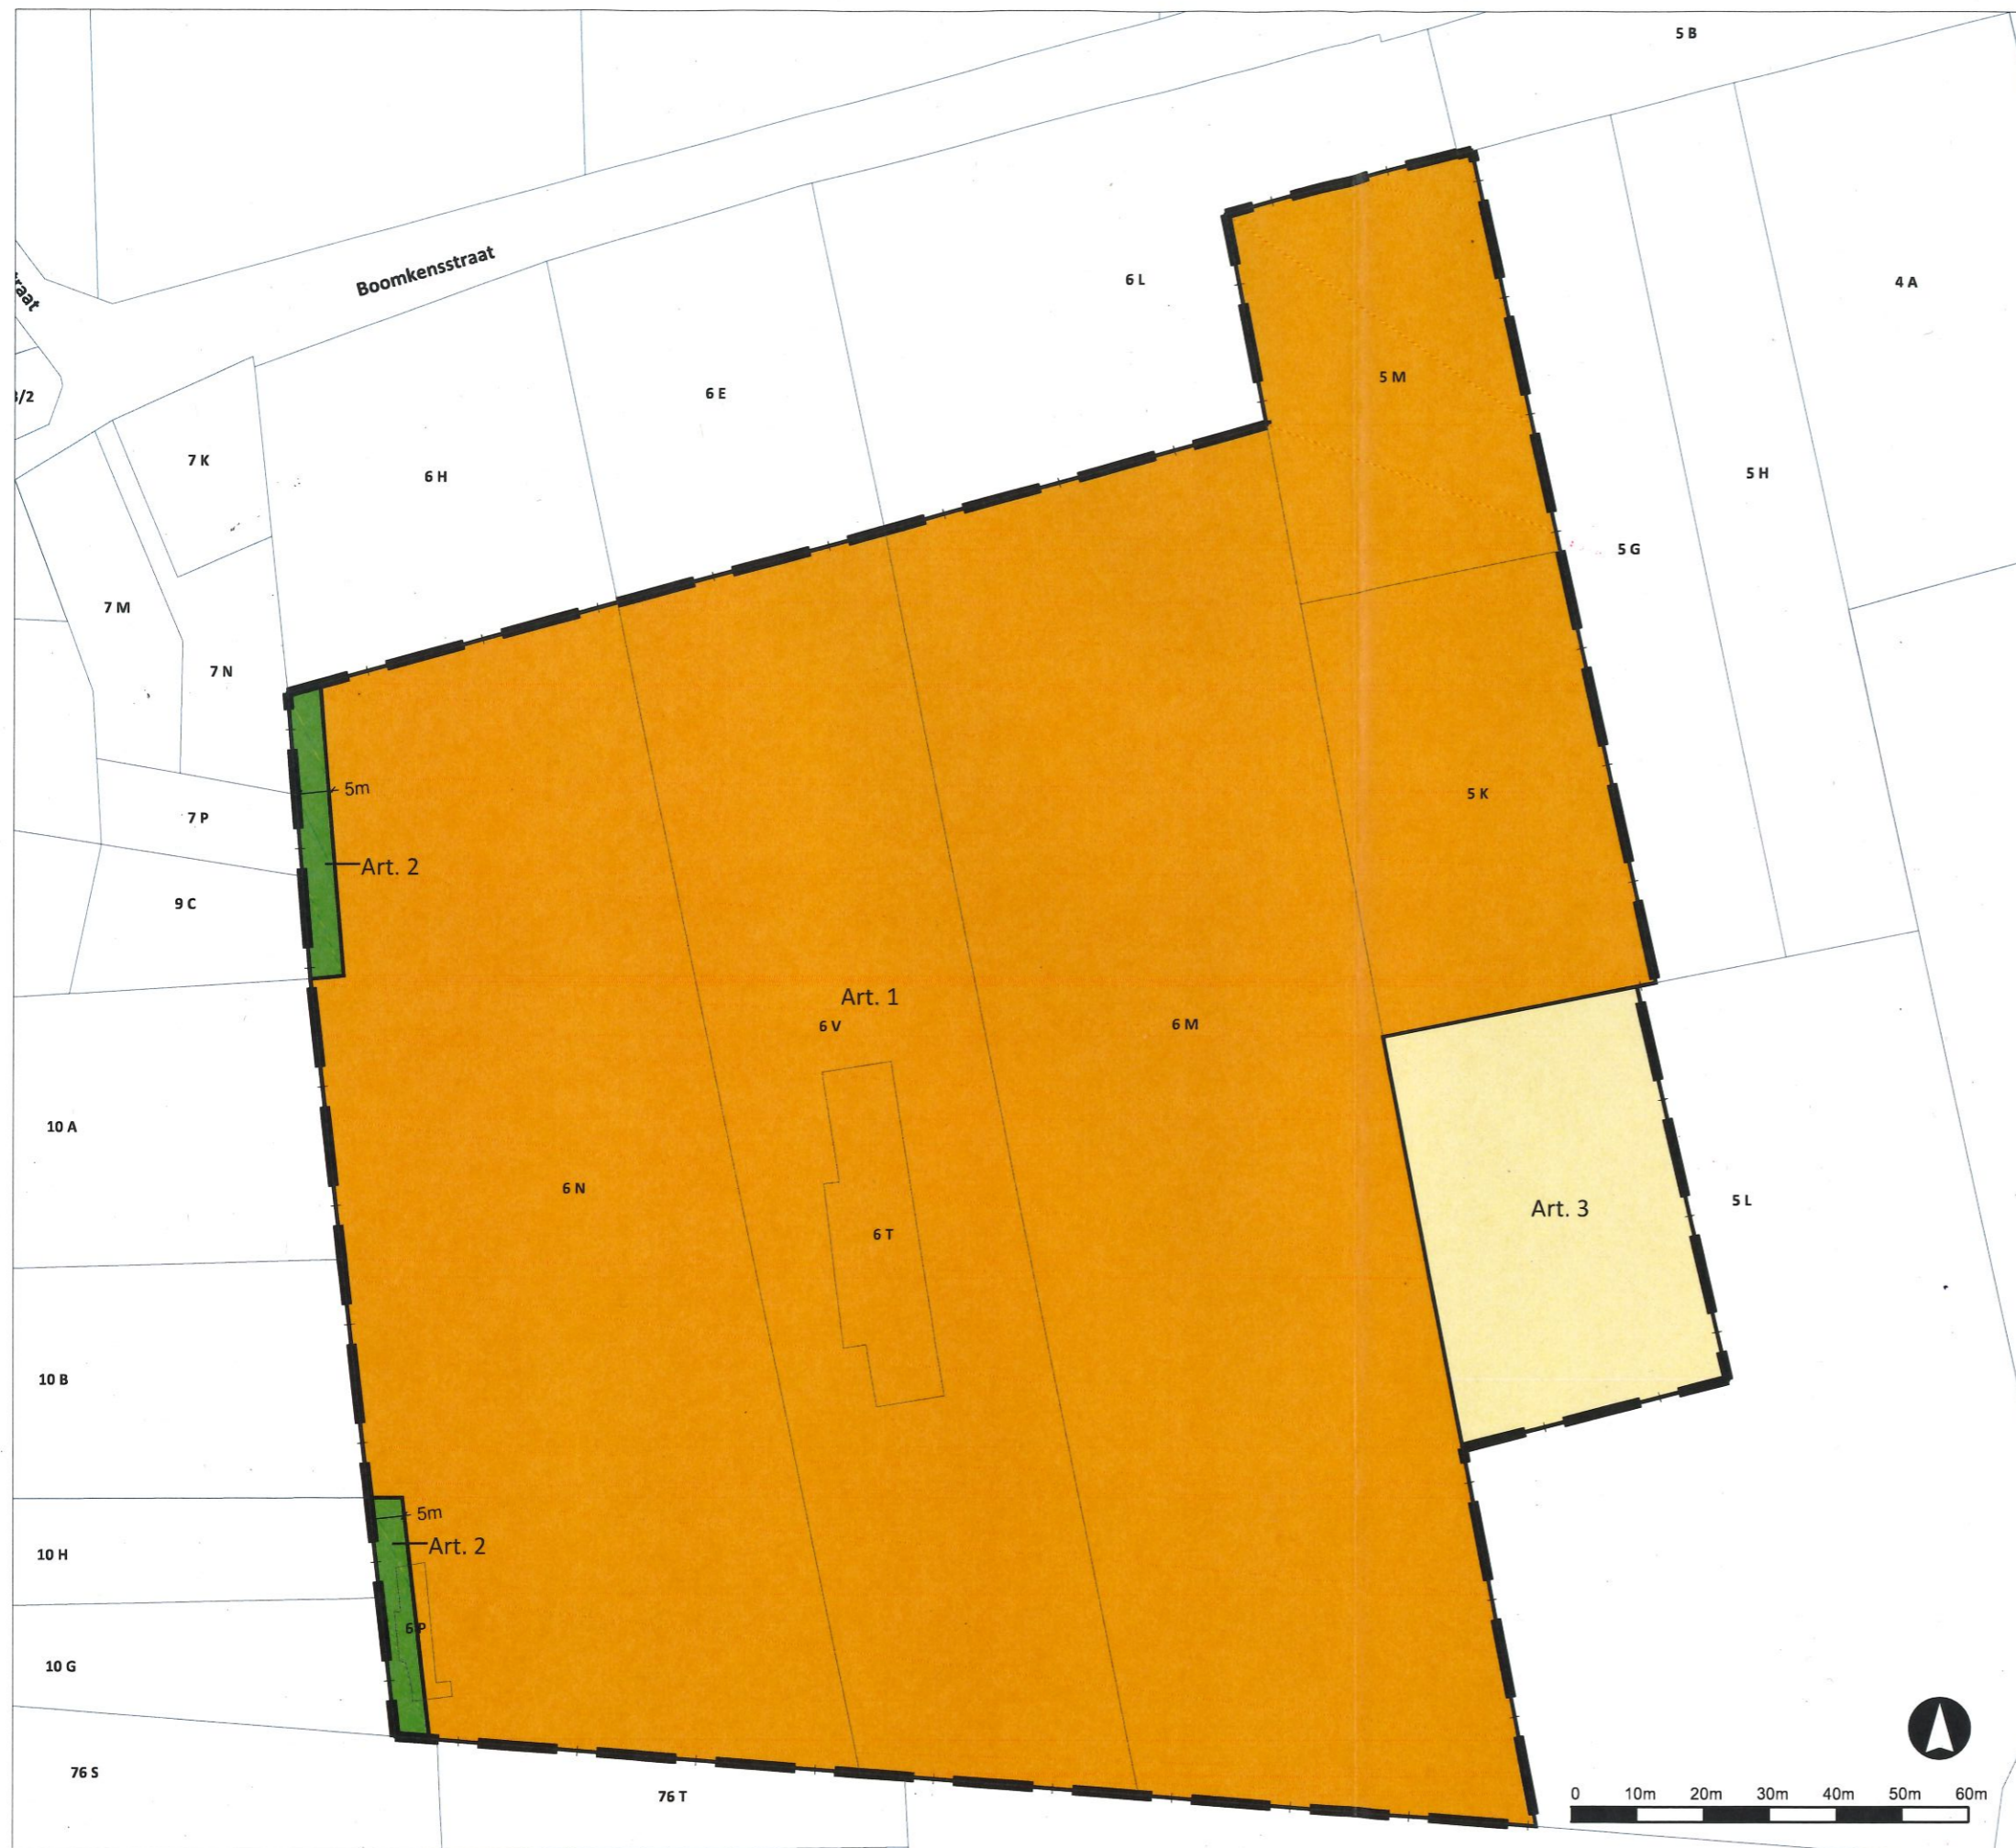

**RUP Zonevremde recreatie
Stad Mechelen**

Grafisch plan

Deelplan F.C. Zennester
(nr.15 basislijst)

- Legende**
- RUP begrenzing
 - Kadastrale percelen (Adp) en gebouwen (Gbg / Gba)
 - Kadastrale wegbaan (Wbn) / wegopdeling (Wgo)
 - Art. 1 Zone voor openlucht sport- en recreatie
 - Art. 2 Zone voor groenbuffer
 - Art. 3 Zone voor Landbouw

Oprichtgever:
Stad Mechelen
Grote Markt 21
2800 Mechelen



Ruimtelijk planner
E. Mulkens
E. Mulkens

Gezien en voorlopig vastgesteld door de gemeenteraad
in zitting van 2 Maart 2020

De Algemeen directeur,	De Voorzitter
Erik Laga	Fabienne Blavier

Het college van burgemeester en schepenen bevestigt dat onderhavig plan
ter inzage van het publiek in het gemeentehuis werd neergelegd
van 23 maart 2020 tot 22 juni 2020

De Algemeen directeur,	De Burgemeester
Erik Laga	Bart Somers


Gezien en definitief vastgesteld door de gemeenteraad
in zitting van 14 December 2020

De Algemeen directeur,	De Voorzitter
<i>Erik Laga</i>	<i>Fabienne Blavier</i>
Erik Laga	Fabienne Blavier

Bronnen:
- GRB, 2018 (AGIV)

Kenmerk: 2217175028/GVA
Datum: November 2020
Formaat: A3
Schaal: 1:1.000



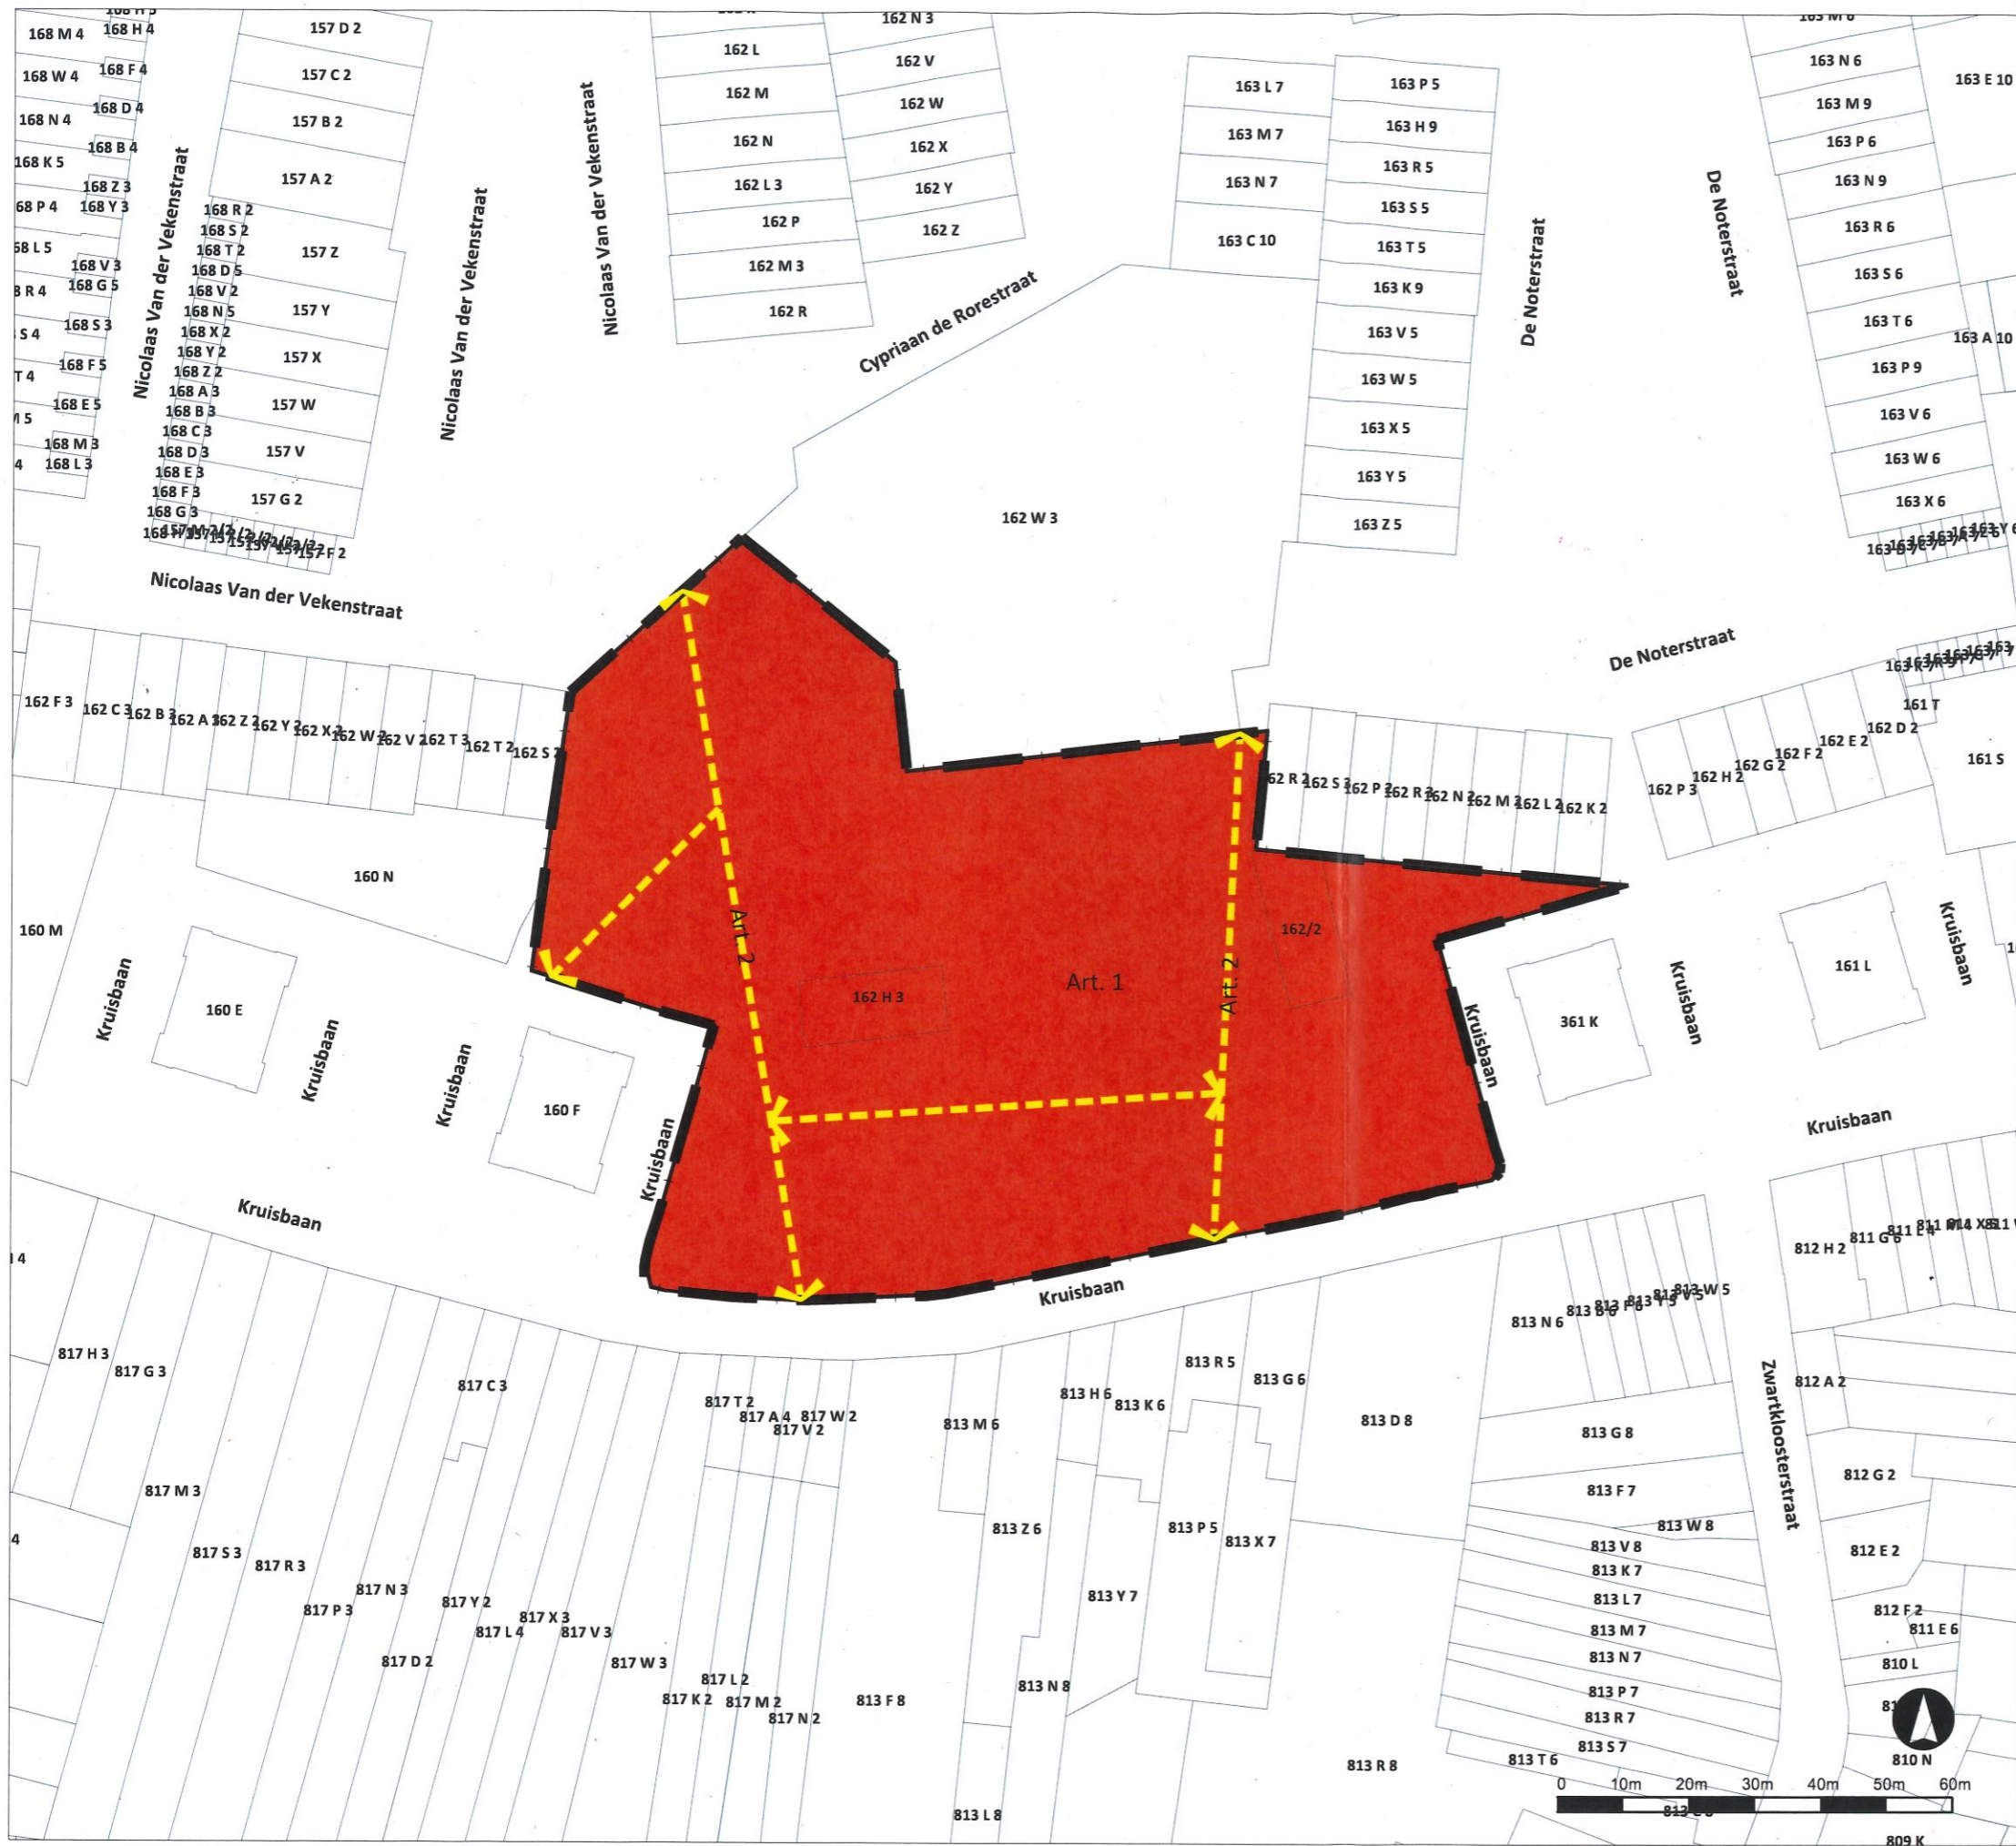



RUP Zonevremde recreatie Stad Mechelen

Grafisch plan

Deelplan Gemeentelijk Basketbalveld Kruisbaan (nr 17 basislijst)

- Legende**
- RUP begrenzing
 - Kadastrale percelen (Adp) en gebouwen (Gbg / Gba)
 - Kadastrale wegbaan (Wbn) / wegopdeling (Wgo)
 - Art. 1 Zone voor woongebied
 - Art. 2 Indicatieve aanduiding trage weg

Opdrachtgever:
Stad Mechelen
Grote Markt 21
2800 Mechelen

 Ruimtelijk planner

E. Mulkens

Gezien en voorlopig vastgesteld door de gemeenteraad
in zitting van 2 Maart 2020

De Algemeen directeur, De Voorzitter
Erik Laga Fabienne Blavier

Het college van burgemeester en schepenen bevestigt dat onderhavig plan
ter inzage van het publiek in het gemeentehuis werd neergelegd
van 23 maart 2020 tot 22 juni 2020

De Algemeen directeur, De Burgemeester
Erik Laga Bart Somers


Gezien en definitief vastgesteld door de gemeenteraad
in zitting van 14 December 2020

De Algemeen directeur, De Voorzitter
 
Erik Laga Fabienne Blavier

Bronnen:
- GRB, 2018 (AGIV)

Kenmerk: 2217175028/GVA
Datum: November 2020
Formaat: A3
Schaal: 1:1.000



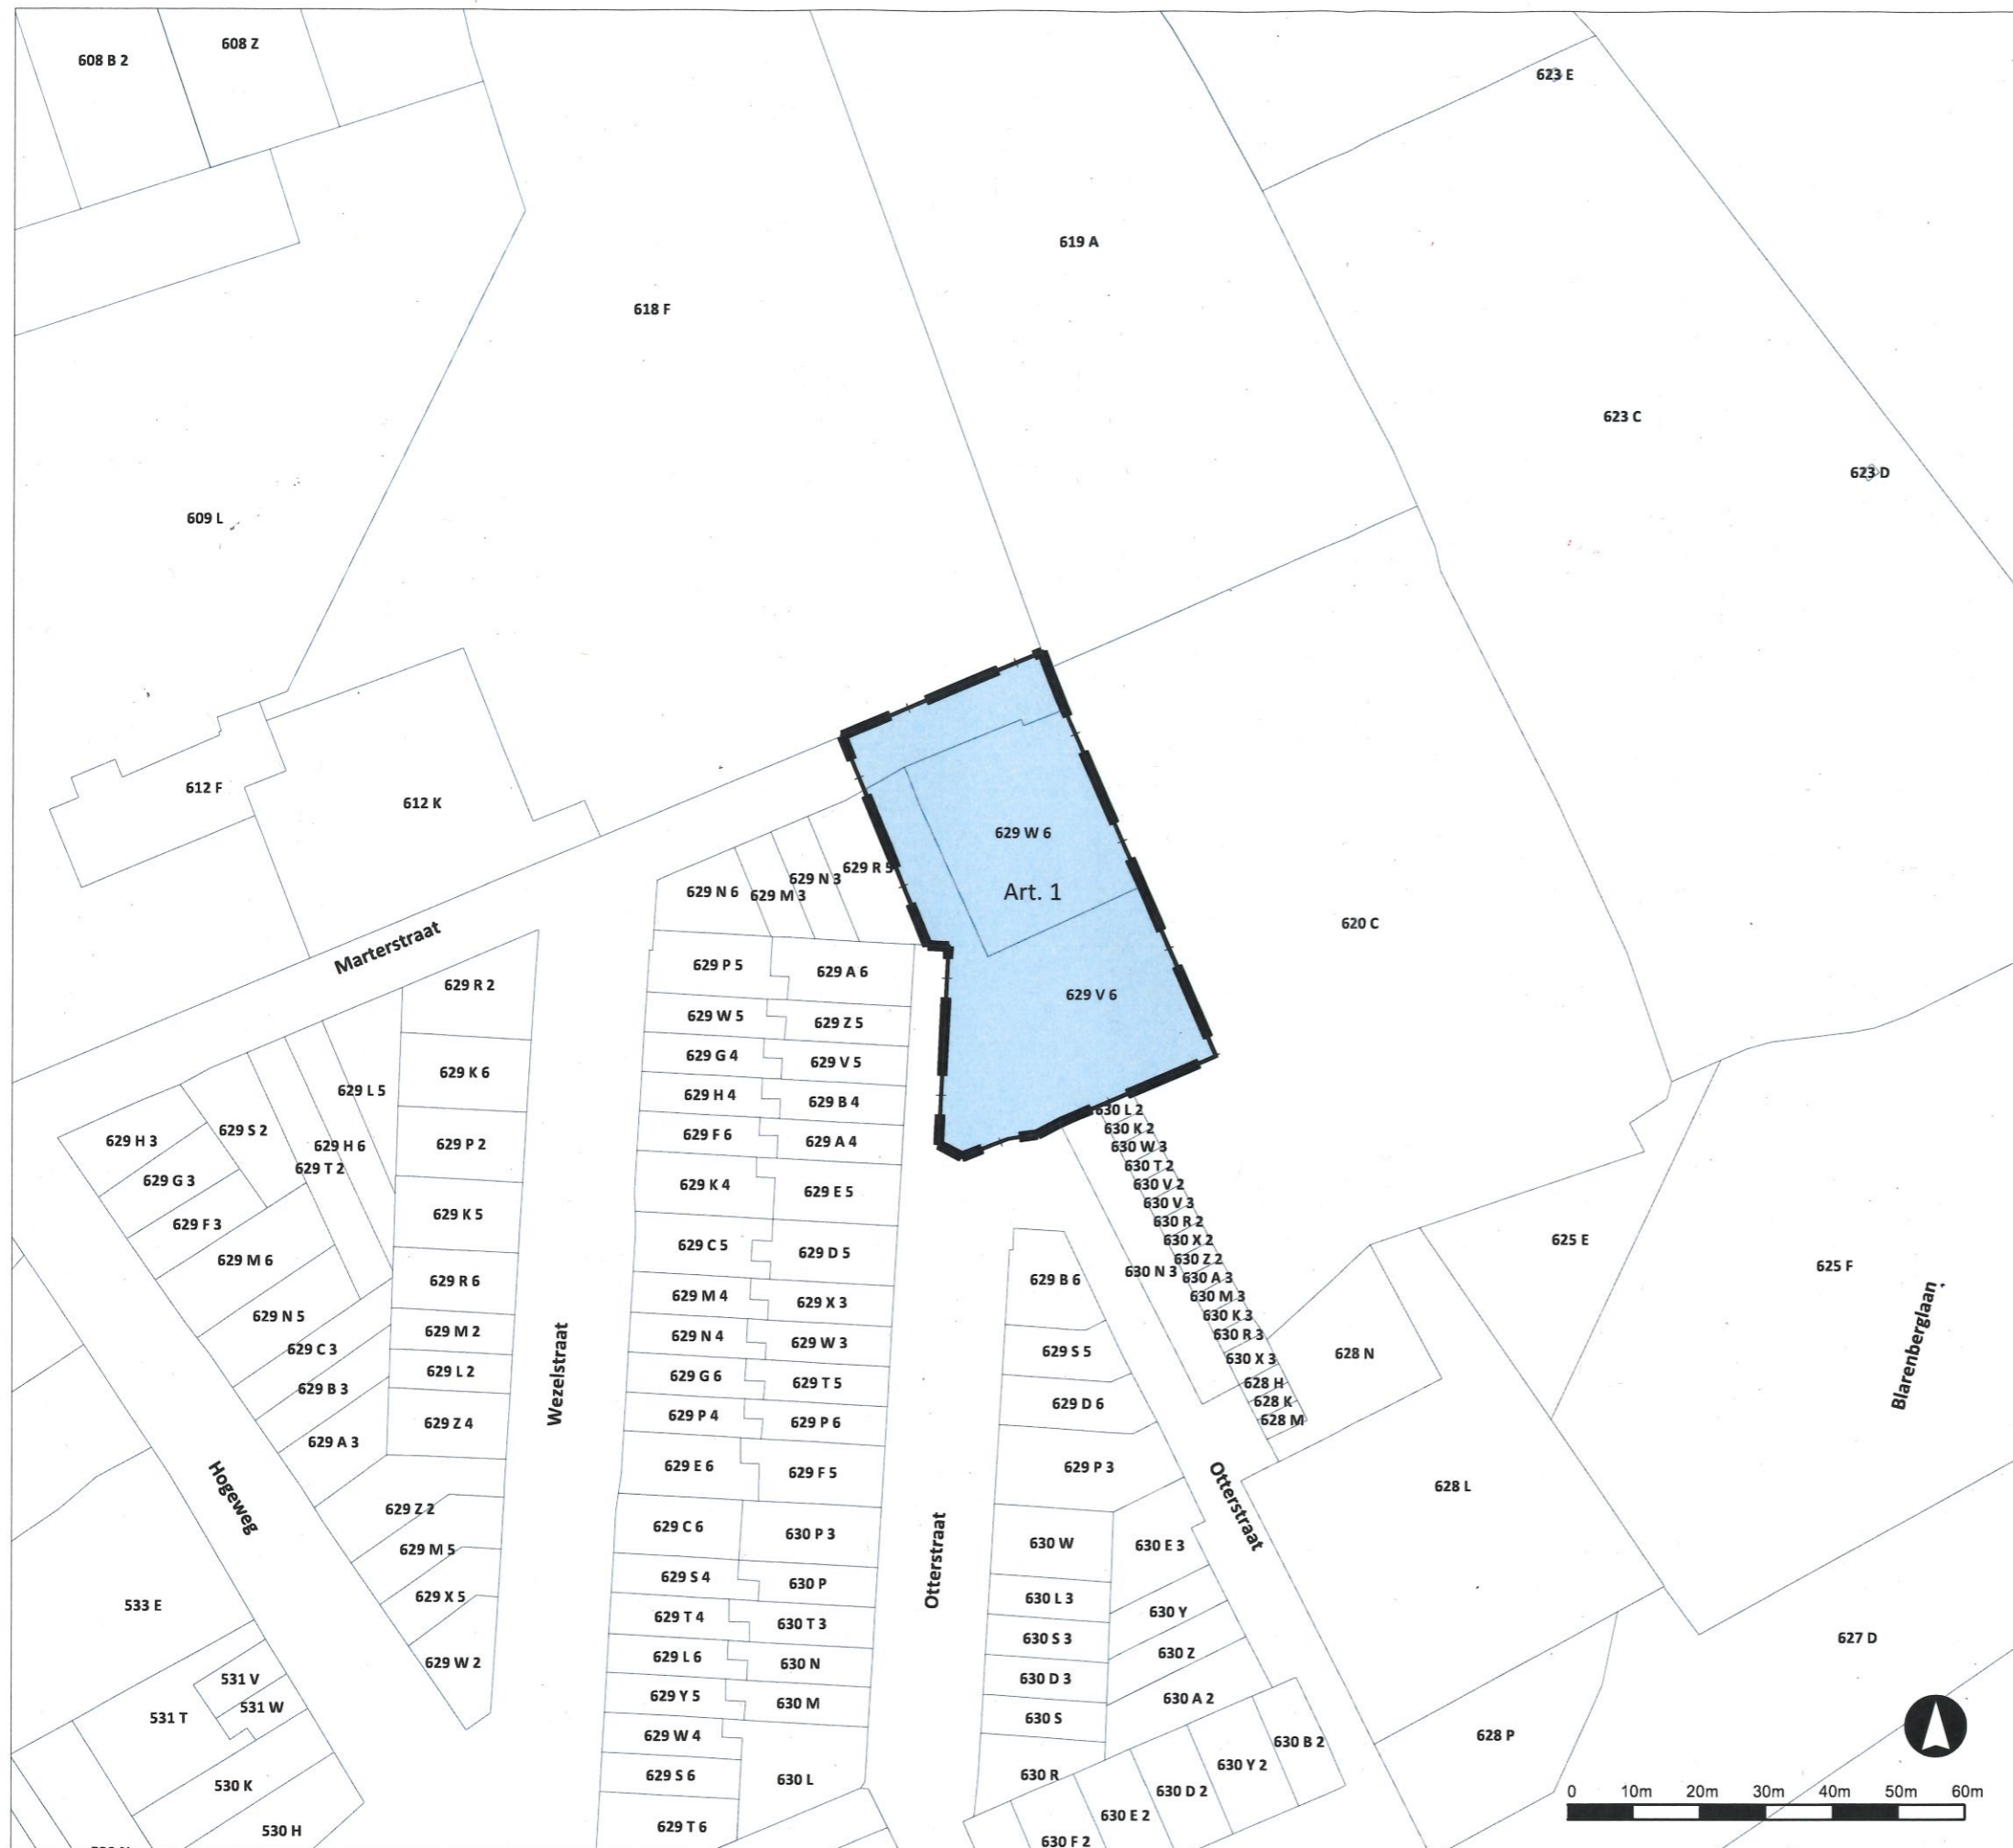

RUP Zonevreemde recreatie Stad Mechelen

Grafisch plan

Deelplan Gemeentelijk Basketbalveld
Marterstraat (nr.22 basislijst)

Legende

- RUP begrenzing
- Kadastrale percelen (Adp) en gebouwen (Gbg / Gba)
- Kadastrale wegbaan (Wbn) / wegopdeling (Wgo)
- Art. 1 Zone voor gemeenschapsvoorzieningen - Marterstraat

Opdrachtgever:
Stad Mechelen
Grote Markt 21
2800 Mechelen



Ruimtelijk planner
E. Mulkens
E. Mulkens

Gezien en voorlopig vastgesteld door de gemeenteraad
in zitting van 2 Maart 2020

De Algemeen directeur,	De Voorzitter
Erik Laga	Fabienne Blavier

Het college van burgemeester en schepenen bevestigt dat onderhavig plan ter inzage van het publiek in het gemeentehuis werd neergelegd van 23 maart 2020 tot 22 juni 2020

De Algemeen directeur,	De Burgemeester
Erik Laga	Bart Somers

Gezien en definitief vastgesteld door de gemeenteraad in zitting van 14 december 2020	
De Algemeen directeur,	De Voorzitter
<i>Erik Laga</i>	<i>Blavier</i>
Erik Laga	Fabienne Blavier

Bronnen:
- GRB, 2018 (AGIV)

Kenmerk: 2217175028/GVA
Datum: Oktober 2020
Formaat: A3
Schaal: 1:1.000









RUP Zonevremde recreatie Stad Mechelen

Grafisch plan

Deelplan Life Style Center (nr.12 basislijst)

- Legende**
-  RUP begrenzing
 -  Kadastrale percelen (Adp) en gebouwen (Gbg / Gba)
 -  Kadastrale wegbaan (Wbn) / wegopdeling (Wgo)
 -  Art. 1 Zone voor woongebied

Opdrachtgever:
Stad Mechelen
Grote Markt 21
2800 Mechelen



Ruimtelijk planner
E. Mulkens
E. Mulkens

Gezien en voorlopig vastgesteld door de gemeenteraad
in zitting van 2 Maart 2020

De Algemeen directeur,	De Voorzitter
Erik Laga	Fabienne Blavier

Het college van burgemeester en schepenen bevestigt dat onderhavig plan
ter inzage van het publiek in het gemeentehuis werd neergelegd
van 23 maart 2020 tot 22 juni 2020


De Algemeen directeur,	De Burgemeester
Erik Laga	Bart Somers

Gezien en definitief vastgesteld door de gemeenteraad
in zitting van 14 December 2020

De Algemeen directeur,	De Voorzitter
<i>Erik Laga</i>	<i>Fabienne Blavier</i>
Erik Laga	Fabienne Blavier

Bronnen:
- GRB, 2018 (AGIV)

Kenmerk: 2217175028/GVA
Datum: Oktober 2020
Formaat: A3
Schaal: 1:1.000

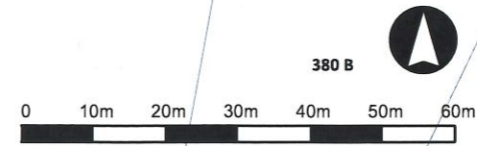











**RUP Zonevremde recreatie
Stad Mechelen**

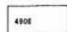Grafisch plan

Deelplan Mechelse Kolveniersgilde
(nr.13 basislijst)

Legende

-  RUP begrenzing
-  Gemeentegrens
-  Kadastrale percelen (Adp)
-  Art. 1 Zone voor recreatie
-  Art. 2 Zone voor woongebied
-  Art. 3 Gemengd openruimtegebied
-  Art. 4 Zone voor waterloop
-  Art. 5 Zone voor spoorinfrastructuur
-  Art. 6 Zone voor groenbuffer
-  Art. 7 Fiets-o-strade (indicatieve aanduiding)



Opdrachtgever:
Stad Mechelen
Grote Markt 21
2800 Mechelen

Ruimtelijk planner
E. Mulkens
E. Mulkens

Gezien en voorlopig vastgesteld door de gemeenteraad
in zitting van 2 Maart 2020

De Algemeen directeur, De Voorzitter
Erik Laga Fabienne Blavier

Het college van burgemeester en schepenen vastgesteld dat onderhavig plan
ter inzage van het publiek in het gemeentehuis werd neergelegd
van 23 maart 2020 tot 22 juni 2020

De Algemeen directeur, De Burgemeester
Erik Laga Bart Somers


Gezien en definitief vastgesteld door de gemeenteraad
in zitting van 14 December 2020

De Algemeen directeur, De Voorzitter
Erik Laga *Fabienne Blavier*
Erik Laga Fabienne Blavier

Bronnen:
- GRB, 2018 (AGIV)

Kenmerk: 2217175028/GVA
Datum: November 2020
Formaat: A2
Schaal: 1:1.000

 anteagroup

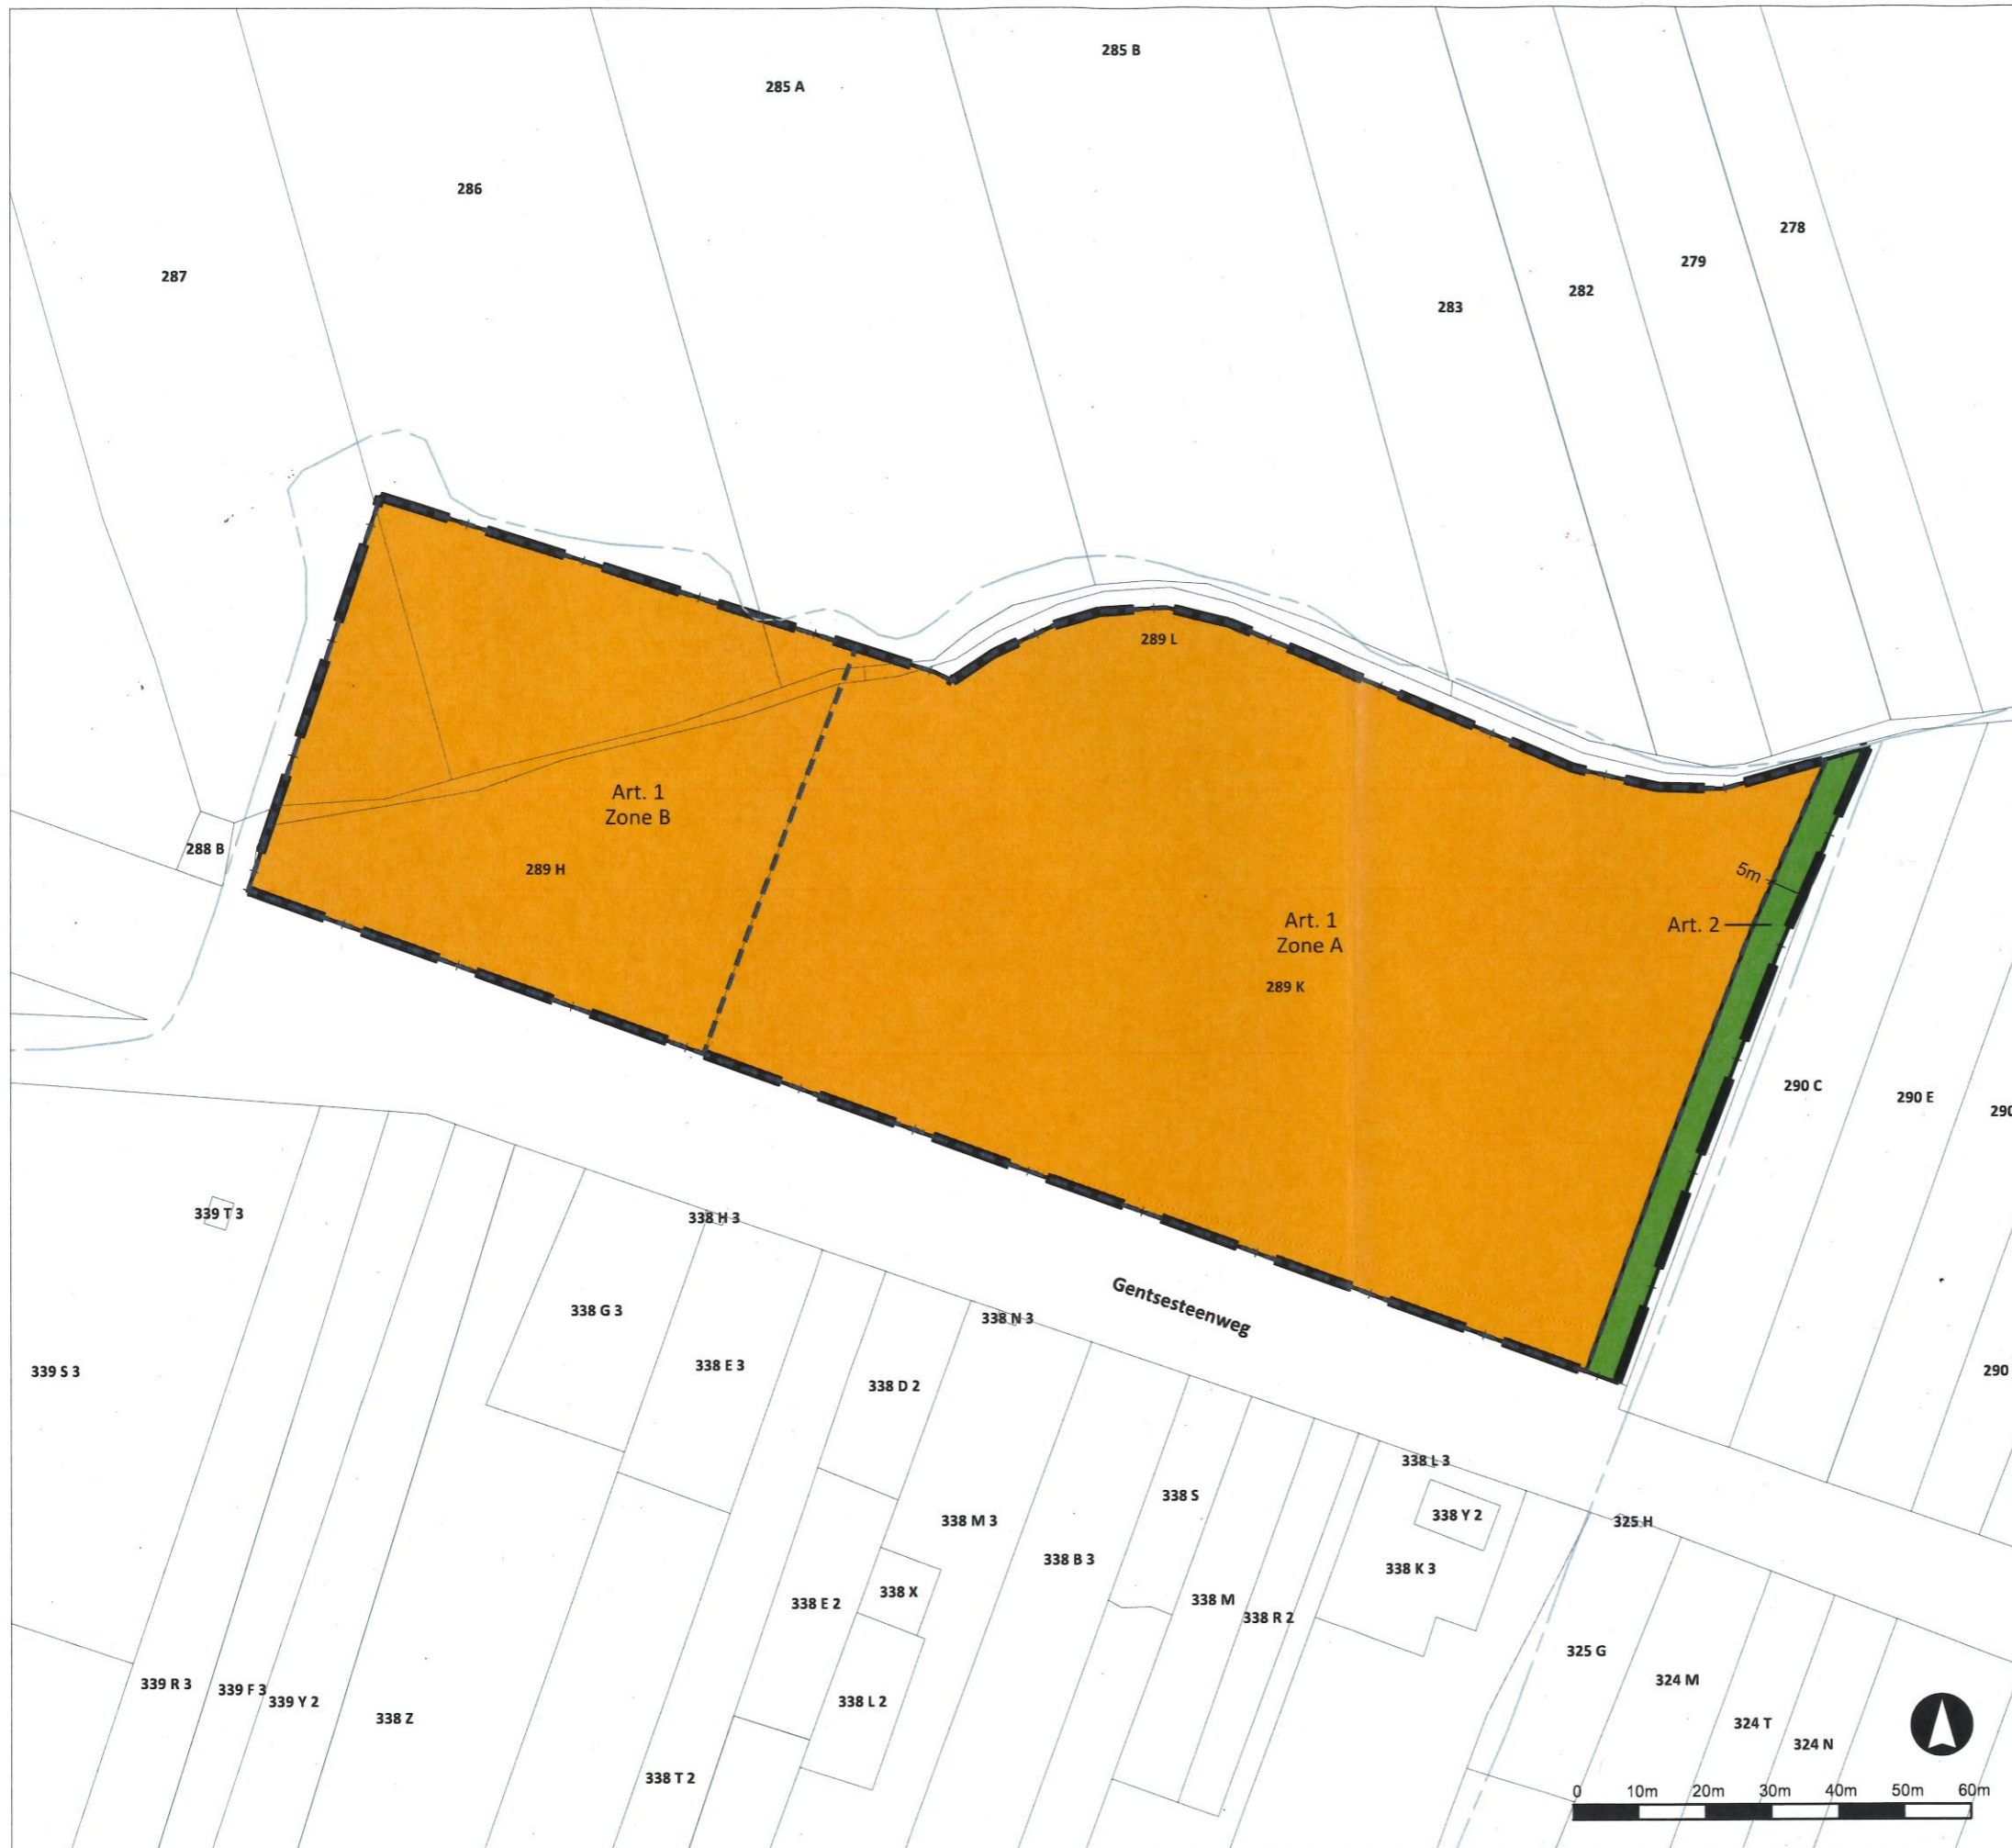

**RUP Zonevreemde recreatie
Stad Mechelen**

Grafisch plan

Deelplan SK Heffen
(nr.19 basislijst)

- Legende**
- RUP begrenzing
 - Kadastrale percelen (Adp) en gebouwen (Gbg / Gba)
 - Kadastrale wegbaan (Wbn) / wegopdeling (Wgo)
 - Art. 1 Zone voor recreatie
 - Zone A / Zone B
 - Art. 2 Zone voor groenbuffer

Opdrachtgever:
Stad Mechelen
Grote Markt 21
2800 Mechelen



Ruimtelijk planner
E. Mulkens
E. Mulkens

Gezien en voorlopig vastgesteld door de gemeenteraad
in zitting van 2 Maart 2020

De Algemeen directeur,	De Voorzitter
Erik Laga	Fabienne Blavier

Het college van burgemeester en schepenen bevestigt dat onderhavig plan
ter inzage van het publiek in het gemeentehuis werd neergelegd
van 23 maart 2020 tot 22 juni 2020

De Algemeen directeur,	De Burgemeester
Eric Laga	Bart Somers

Gezien en definitief vastgesteld door de gemeenteraad
in zitting van 14 December 2020

De Algemeen directeur,	De Voorzitter
<i>Erik Laga</i>	<i>Fabienne Blavier</i>
Erik Laga	Fabienne Blavier

Kenmerk: 2217175028/GVA
Datum: Oktober 2020
Formaat: A3
Schaal: 1:1.000



**RUP Zonevremde recreatie
Stad Mechelen**

Grafisch plan


Deelplan Sportcluster Vrijbroekpark
(nr.0)

Legende

 RUP begrenzing


 Kadastrale percelen (Adp)

 Art. 1 Projectzone voor openlucht sport- en recreatie

 bouwvrije zone

Opdrachtgever:
Stad Mechelen
Grote Markt 21
2800 Mechelen



Ruimtelijk planner

E. Mulkens

Gezien en voorlopig vastgesteld door de gemeenteraad
in zitting van 2 Maart 2020

De Algemeen directeur, De Voorzitter

Erik Laga Fabienne Blavier

Het college van burgemeester en schepenen bevestigt dat onderhavig plan
ter inzage van het publiek in het gemeentehuis werd neergelegd
van 23 maart 2020 tot 22 juni 2020

De Algemeen directeur, De Burgemeester



Erik Laga Bart Somers

Gezien en definitief vastgesteld door de gemeenteraad
in zitting van 14 December 2020

De Algemeen directeur, De Voorzitter

Erik Laga  Fabienne Blavier

Kenmerk: 2217175028/GVA
Datum: November 2020
Formaat: A2
Schaal: 1:1.000

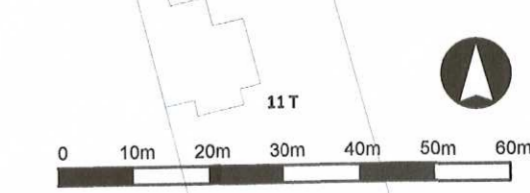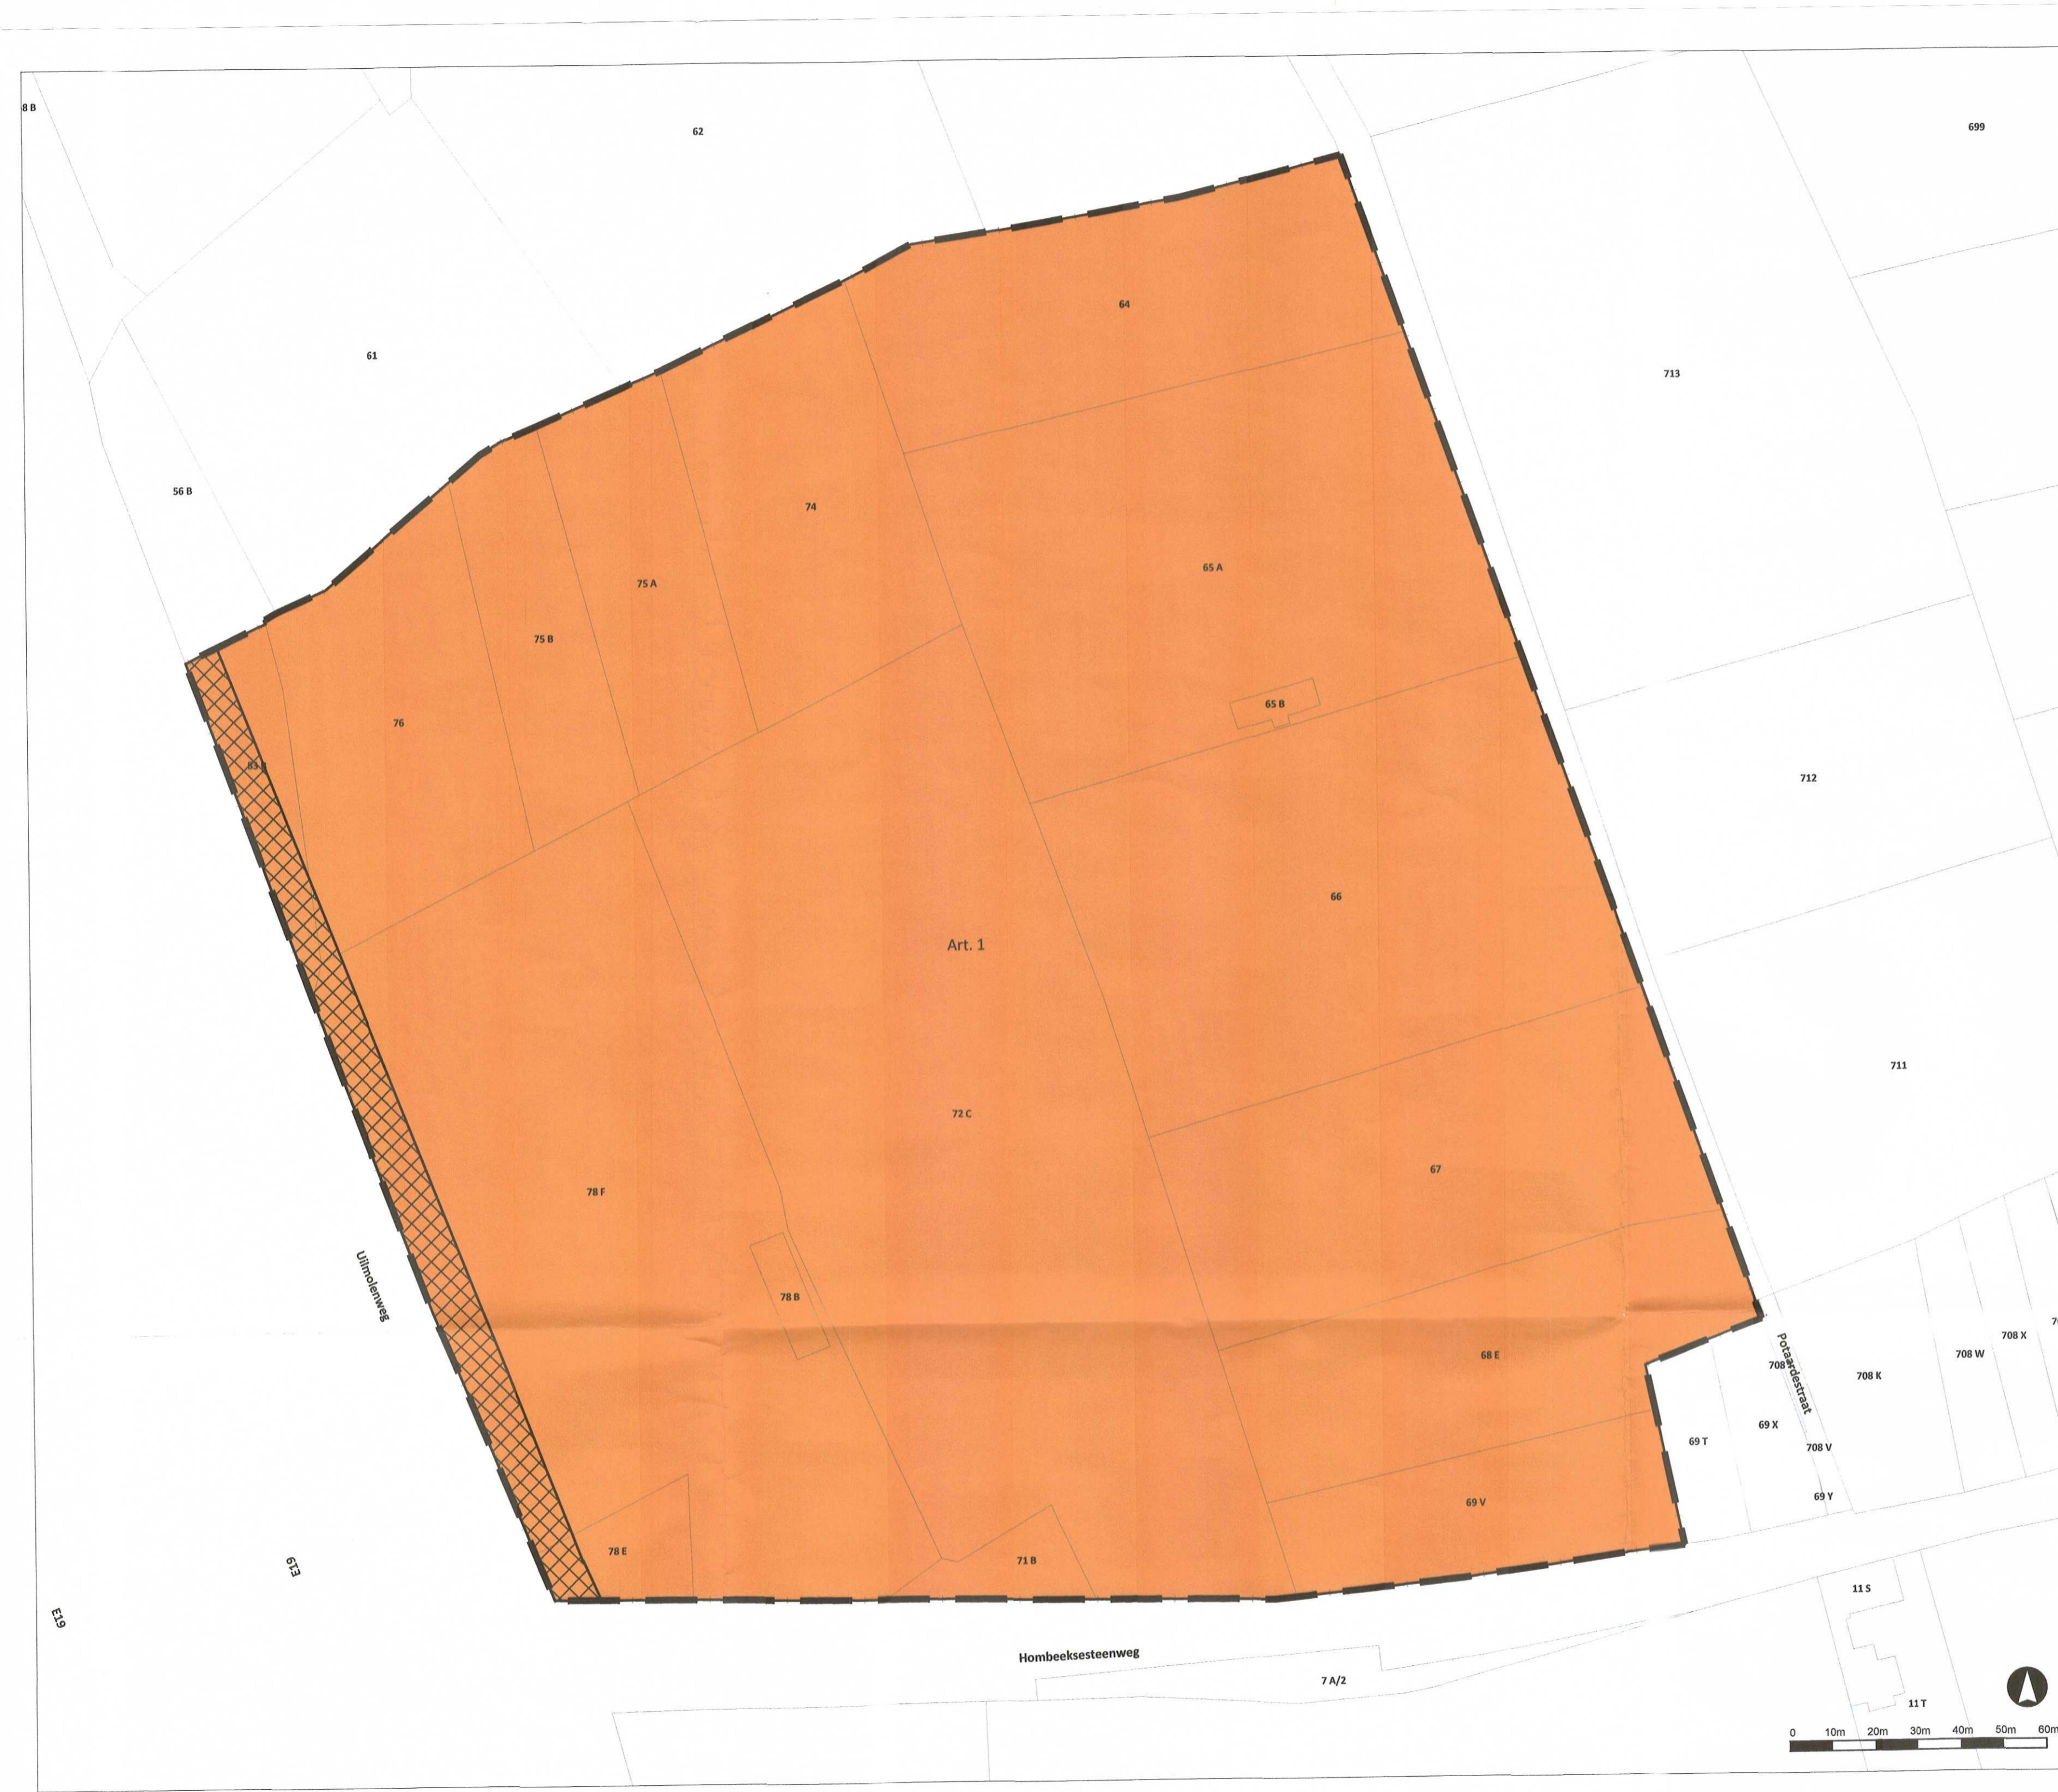



**RUP Zonevremde recreatie
Stad Mechelen**

Grafisch plan

Deelplan VVKSM Parsifal
(nr.4 basislijst)

- Legende**
- RUP begrenzing
 - Kadastrale percelen (Adp)
 - Art. 1 Zone voor recreatie
 - Zone A / Zone B
 - Art. 2 Bufferzone

Opdrachtgever:
Stad Mechelen
Grote Markt 21
2800 Mechelen

Ruimtelijk planner
E. Mulkens
E. Mulkens

Gezien en voorlopig vastgesteld door de gemeenteraad
in zitting van 2 Maart 2020

De Algemeen directeur,	De Voorzitter
Erik Laga	Fabienne Blavier

Het college van burgemeester en schepenen bevestigt dat onderhavig plan
ter inzage van het publiek in het gemeentehuis werd neergelegd
van 23 maart 2020 tot 22 juni 2020

De Algemeen directeur,	De Burgemeester
Erik Laga	Bart Somers

Gezien en definitief vastgesteld door de gemeenteraad
in zitting van 14 December 2020

De Algemeen directeur,	De Voorzitter
<i>Erik Laga</i> Erik Laga	<i>Fabienne Blavier</i> Fabienne Blavier

Bronnen
- GRB, 2018 (AGIV)

Kenmerk: 2217175028/GVA
Datum: Oktober 2020
Formaat: A3
Schaal: 1:1.000

