



RUP Zonevremde recreatie Stad Mechelen

Afgeleverde vergunningen

Deelplan Chiro Muizen
(nr.2 basislijst)

Legende

-  RUP begrenzing
-  Kadastrale percelen (Adp)

Bronnen:

- © Orthofotomozaïek, middenschalig, winteropnamen, kleur, 2017, Vlaanderen

Kenmerk: 2217175025/gva

Datum: november 2019

Formaat: A3

Schaal: 1:1.000





RUP Zonevremde recreatie Stad Mechelen

Afgeleverde vergunningen

Deelplan VVKSM Parsifal
(nr.4 basislijst)

Legende

-  RUP begrenzing
-  Kadastrale percelen (Adp)

Bronnen:

- © Orthofotomozaïek, middenschalig, winteropnamen, kleur, 2017, Vlaanderen

Kenmerk: 2217175025/gva

Datum: november 2019

Formaat: A3

Schaal: 1:1.000




Lokalen en toegangsweg
Vergunning dd_30/01/1996

Lokalen
Vergunning dd_01/07/2003

0 10m 20m 30m 40m 50m 60m



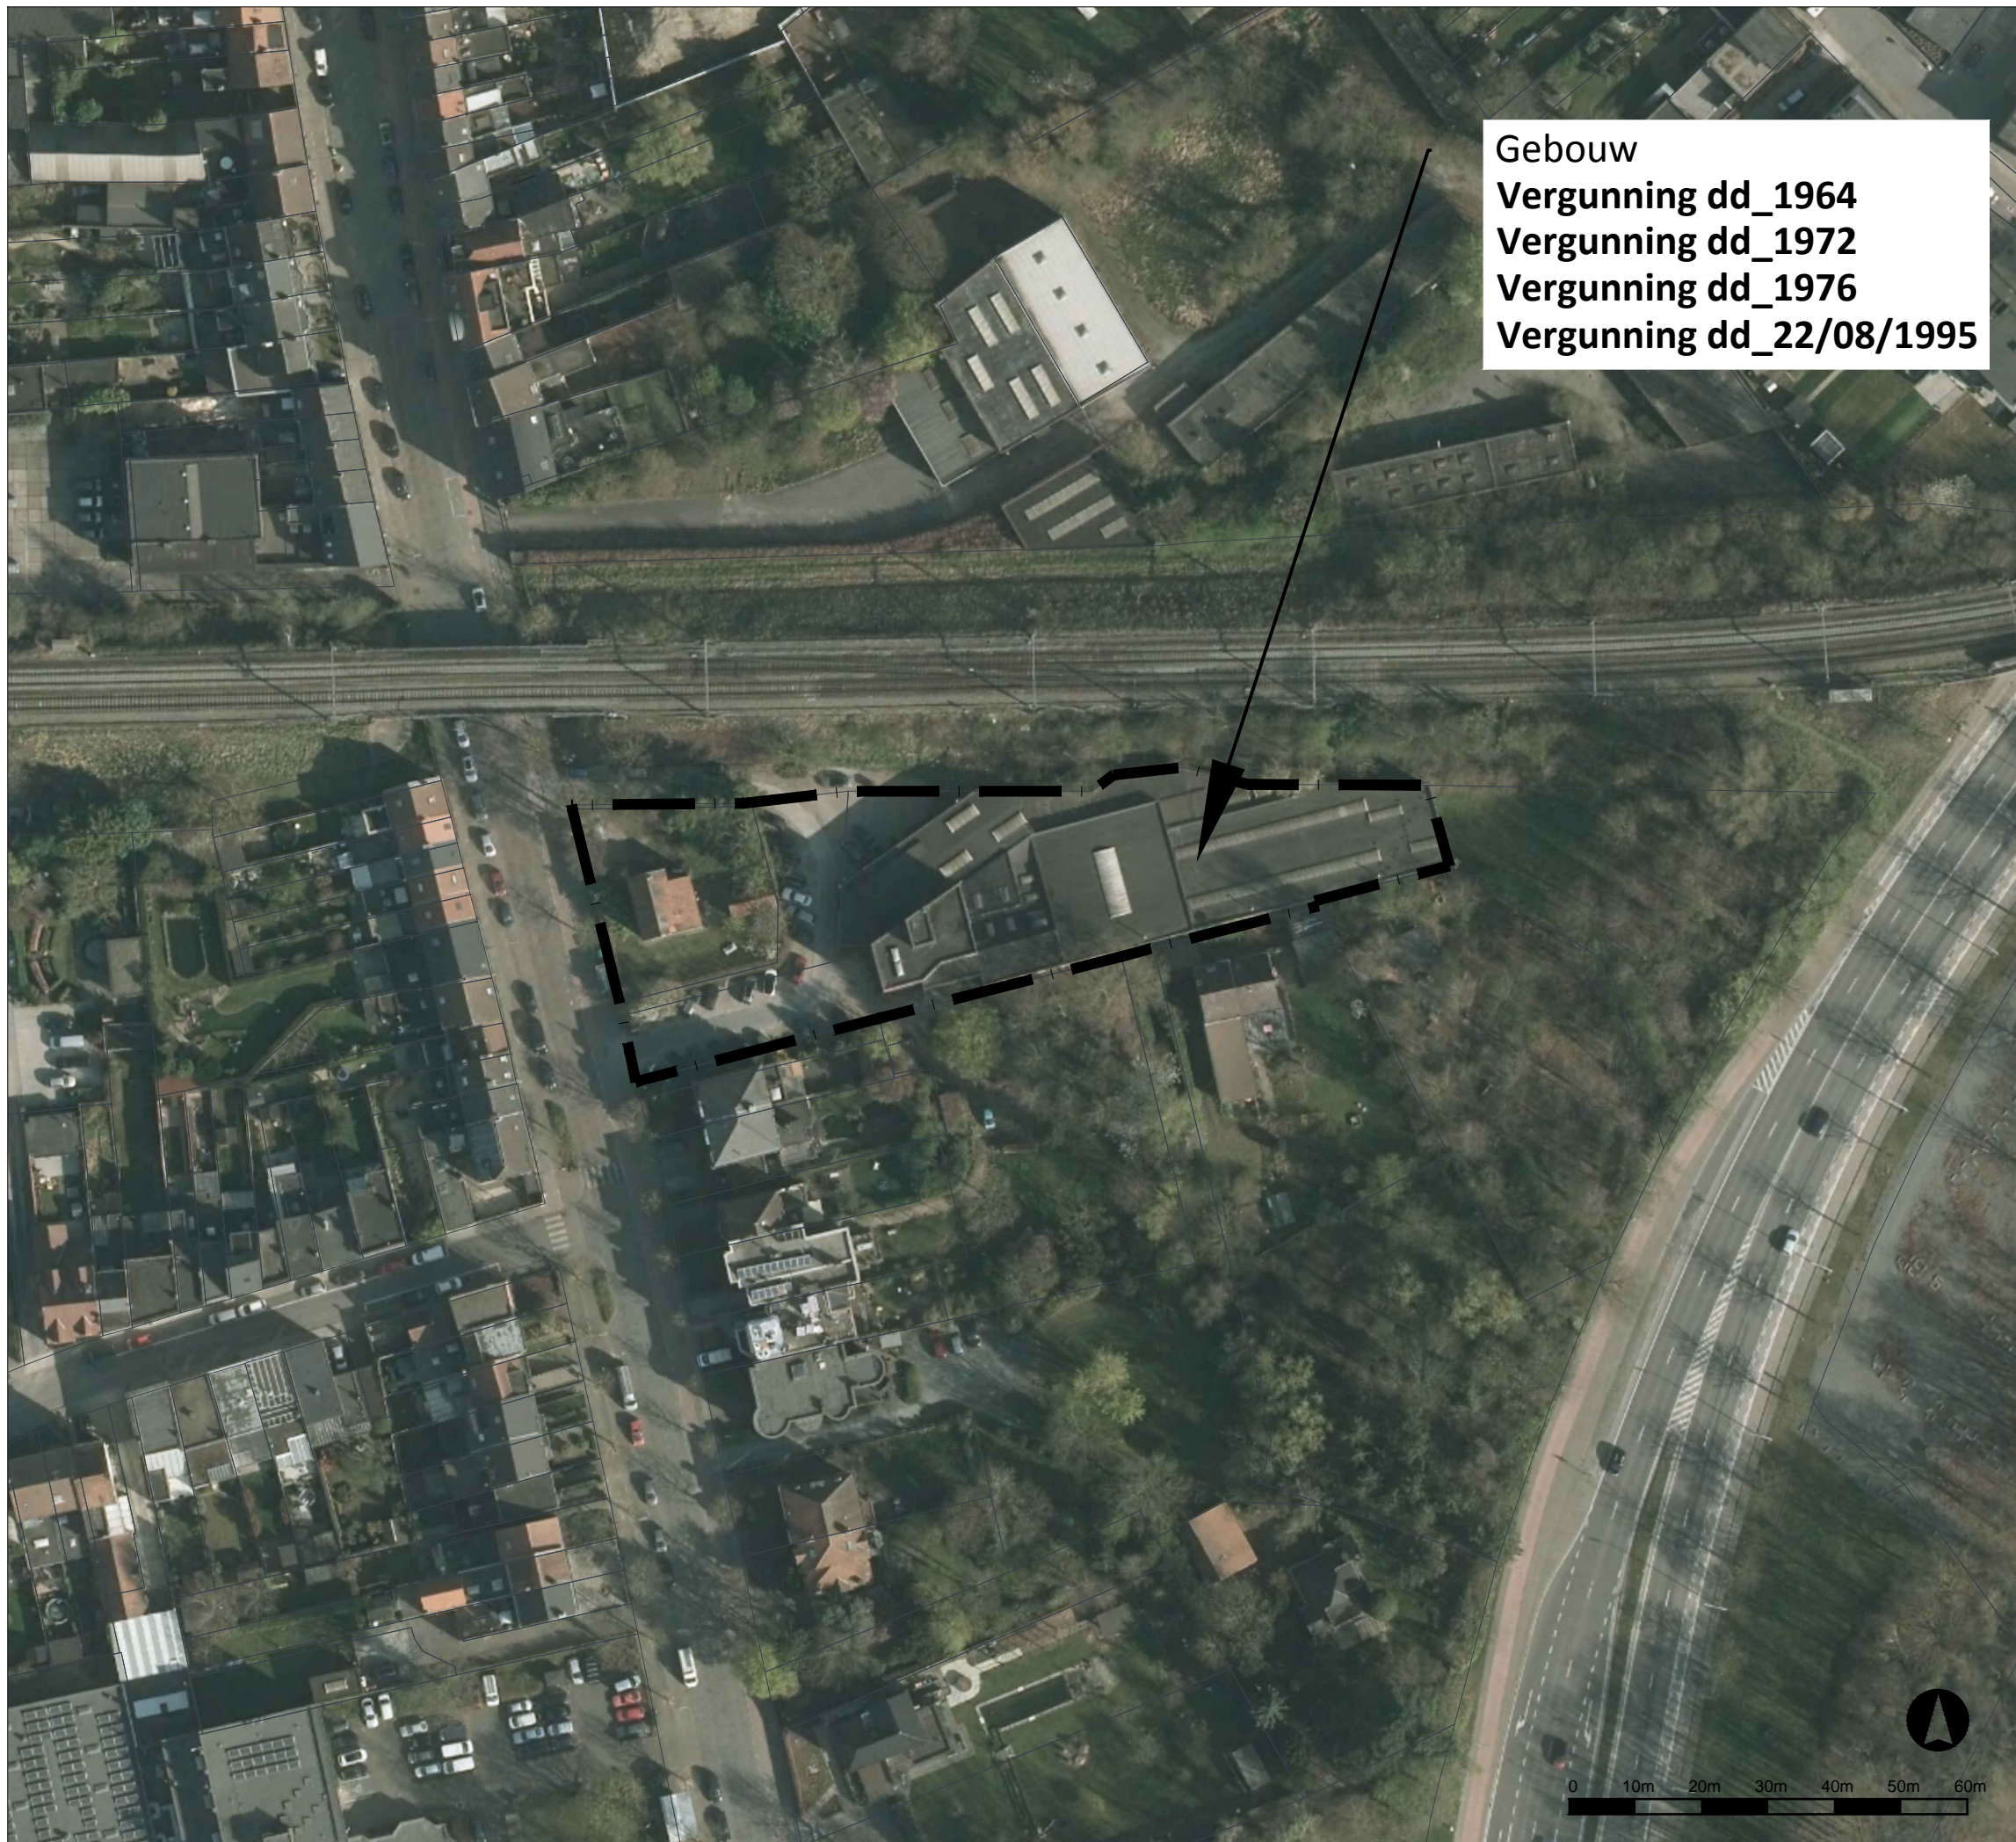



Gebouw
Vergunning dd_1964
Vergunning dd_1972
Vergunning dd_1976
Vergunning dd_22/08/1995

RUP Zonevremde recreatie Stad Mechelen

Afgeleverde vergunningen

Deelplan Life Style Center
(nr.12 basislijst)

Legende

-  RUP begrenzing
-  Kadastrale percelen (Adp)

Bronnen:

- © Orthofotomozaïek, middenschalig, winteropnamen, kleur, 2017, Vlaanderen

Kenmerk: 2217175025/gva

Datum: november 2019

Formaat: A3


Schaal: 1:1.000


**RUP Zonevremde recreatie
Stad Mechelen**

Afgeleverde vergunningen

Deelplan Mechelse Kolverniersgilde
(nr.13 basislijst)

Legende

 RUP begrenzing

 Kadastrale percelen (Adp)

gebouwen
Vermoeden van vergunning dd_31/12/2010

Fiets snelweg
Vergunning dd_26/11/2013

gebouw
Vergunning dd_29/01/1991

gebouw, parking, verharding, toegangsweg
Vergunning dd_04/12/2014

Bunker
WOII

Bronnen:

- © Orthofotomozaïek, middenschalig, winteropnamen, kleur, 2017, Vlaanderen

Kenmerk: 2217175025/gva

Datum: november 2019

Formaat: A2

Schaal: 1:1.000



0 10m 20m 30m 40m 50m 60m



Velden, Parking en toegang
Vergunning dd_02/03/1999



clubgebouw
Vergunning dd_18/07/2016

RUP Zonevremde recreatie Stad Mechelen

Afgeleverde vergunningen

Deelplan F.C. Zennester
(nr.15 basislijst)

Legende

-  RUP begrenzing
-  Kadastrale percelen (Adp)

Bronnen:

- © Orthofotomozaïek, middenschalig, winteropnamen, kleur, 2017, Vlaanderen

Kenmerk: 2217175025/gva

Datum: november 2019

Formaat: A3



Schaal: 1:1.000

**RUP Zonevremde recreatie
Stad Mechelen**

Afgeleverde vergunningen

Deelplan Gemeentelijk Basketbalveld
Kruisbaan (nr 17 basislijst)

Legende

-  RUP begrenzing
-  Kadastrale percelen (Adp)

Container
Vergunning dd_23/06/2014
Vergunning dd_18/06/2015

Gebouw
Vergunning dd_19/12/1968
Aanpassing
Vergunning dd_11/06/2015
Vergunning dd_16/02/2017

Bronnen:

- © Orthofotomozaïek, middenschalig, winteropnamen, kleur, 2017, Vlaanderen

Kenmerk: 2217175025/gva

Datum: november 2019

Formaat: A3

Schaal: 1:1.000



scorebord
compostbak
spelershokje
groenzone
ballenvanger
Vergunning dd_16/07/1999

voetbalveld en verlichtingspalen
Vergunning dd_11/08/1997

aangevulde grond
niveleren parking
Vergunning dd_23/02/1999



Aanvraag Tribune
Staat op bestaande testand:
Bergruimte, supporterplaats, Voetbalveld,
verlichting, spelershokje, verbouwen keuken,
reclame achter doelen
Vergunning dd_11/08/1997

RUP Zonevremde recreatie Stad Mechelen

Afgeleverde vergunningen

Deelplan SK Heffen
(nr.19 basislijst)

Legende

-  RUP begrenzing
-  Kadastrale percelen (Adp)

Bronnen:

- © Orthofotomozaïek, middenschallig, winteropnamen, kleur, 2017, Vlaanderen

Kenmerk: 2217175023/bre

Datum: november 2019

Formaat: A3

Schaal: 1:1.000





Buurthuis
Vergunning dd_26/09/1988



Gebouw en sportveld
Vermoeden van vergunning dd_09/01/2009

RUP Zonevremde recreatie Stad Mechelen

Afgeleverde vergunningen

Deelplan Gemeentelijk Basketbalveld
Marterstraat (nr.22 basislijst)

Legende

-  RUP begrenzing
-  Kadastrale percelen (Adp)

Bronnen:

- © Orthofotomozaïek, middenschalg, winteropnamen, kleur, 2017, Vlaanderen

Kenmerk: 2217175025/gva

Datum: november 2019

Formaat: A3


Schaal: 1:1.000

**RUP Zonevreemde recreatie
Stad Mechelen**

Afgeleverde vergunningen

Deelplan Sportcluster Vrijbroekpark
(nr.0)

Legende

 RUP begrenzing

 Kadastrale percelen (Adp)

Inbedden gracht
Vergunning dd_31/07/2009

clubhuis en veld
Vergunning dd_10/09/1971

verbouwing bergplaats tot kleedkamers
Vergunning dd_05/10/2007

Vernieuwen en uitbreiden accomodatie
Vergunning dd_12/12/2008

Bouwen kleedkamers
Vergunning dd_04/11/1985
Vergunning dd_12/12/2018

Verlichting en veld
Vergunning dd_08/09/1998

chalet en verharding
Vergunning dd_09/01/2001

Bouwen van een pompstation en hoogspanningscabine
Vergunning dd_21/06/2010

poort
Vergunning dd_12/12/2008

© Orthofotomozaïek, middenschalig, winteropnamen, kleur, 2017, Vlaanderen

Kenmerk: 2217175025/gva

Datum: november 2019

Formaat: A2

Schaal: 1:1.000

