

DEELPLAN 1: grafisch plan - voorontwerp

RUP ZONEVREEMDE WONINGEN MECHELEN

Fabiolalaan

Verklaring



art 1 artikel 1
woongebied

ondergrond	Kadvec 2006
schaal	1:1000
datum	september 2007
doc.nr.	nfo/124181099.apr
opdrachtgever	stad Mechelen




soresma

DEELPLAN 2: grafisch plan - voorontwerp

RUP ZONEVREEMDE WONINGEN MECHELEN

Varkensstraat

Verklaring

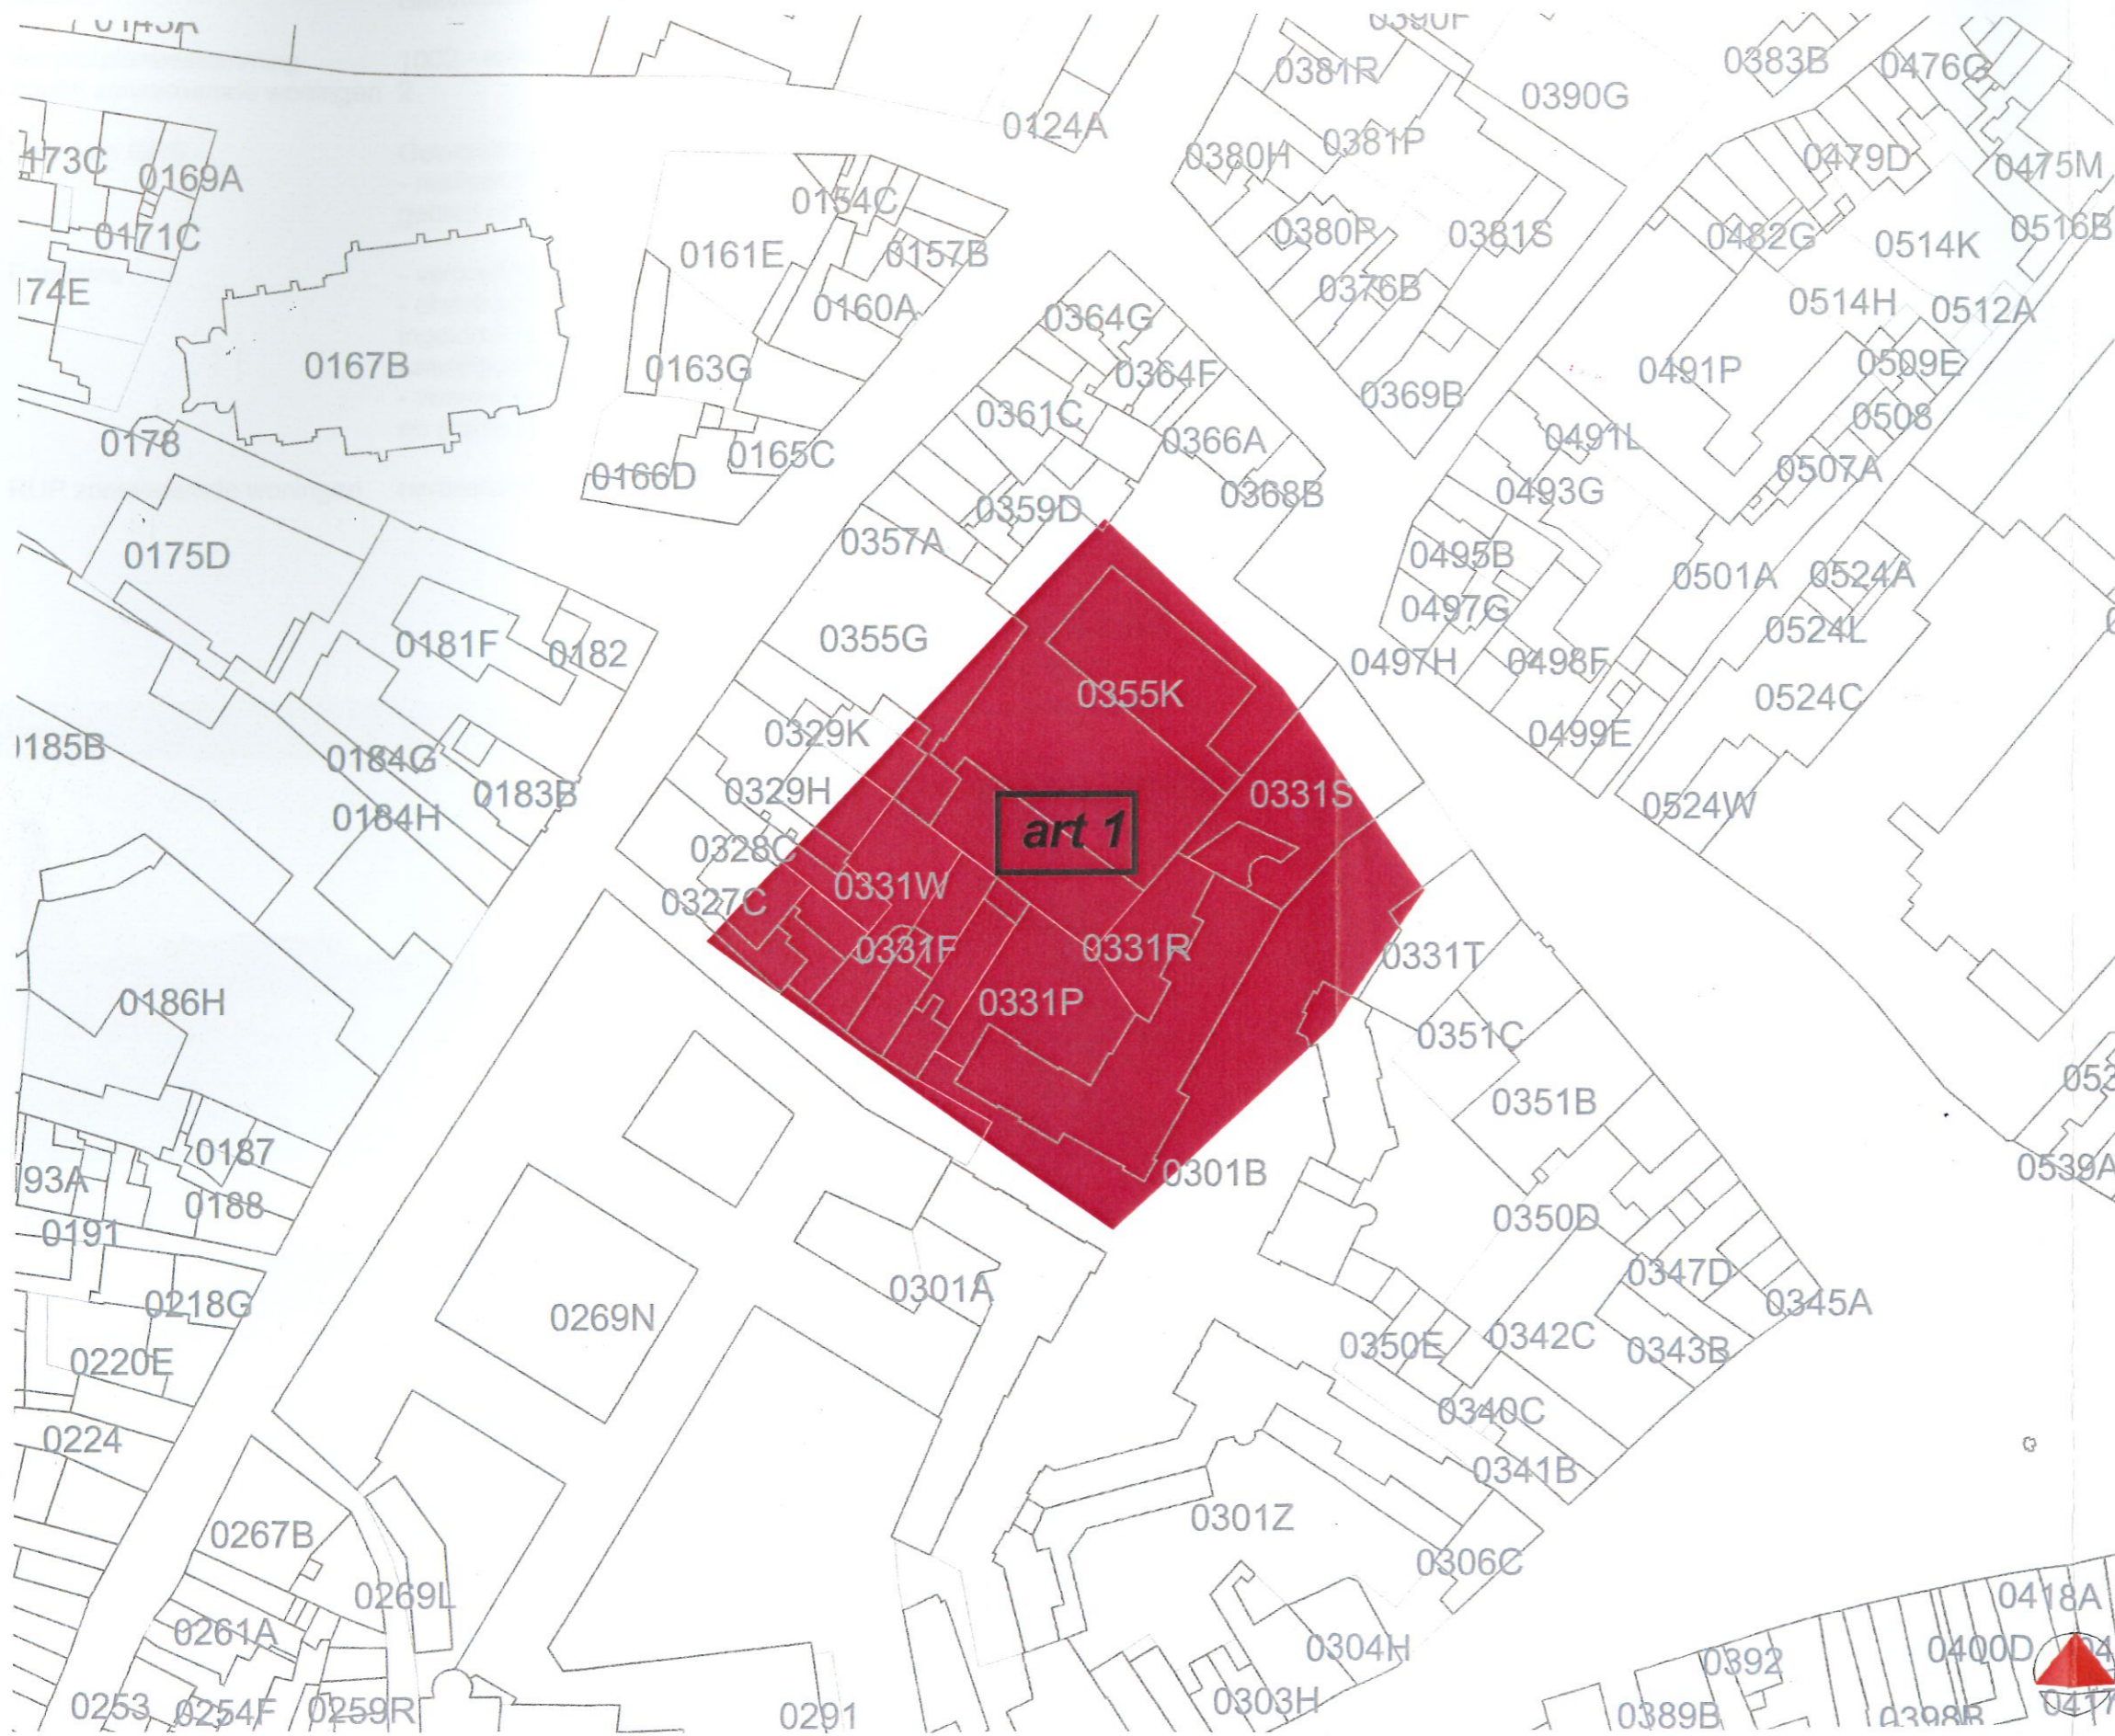

art 1 artikel 1
stedelijk woongebied

ondergrond Kadvec 2006
schaal 1:1000
datum september 2007
doc.nr. nfo/124181099.apr
opdrachtgever stad Mechelen




DEELPLAN 3: grafisch plan - voorontwerp

RUP ZONEVREEMDE WONINGEN MECHELEN

Battelsesteenweg - Olivetenvest

Verklaring

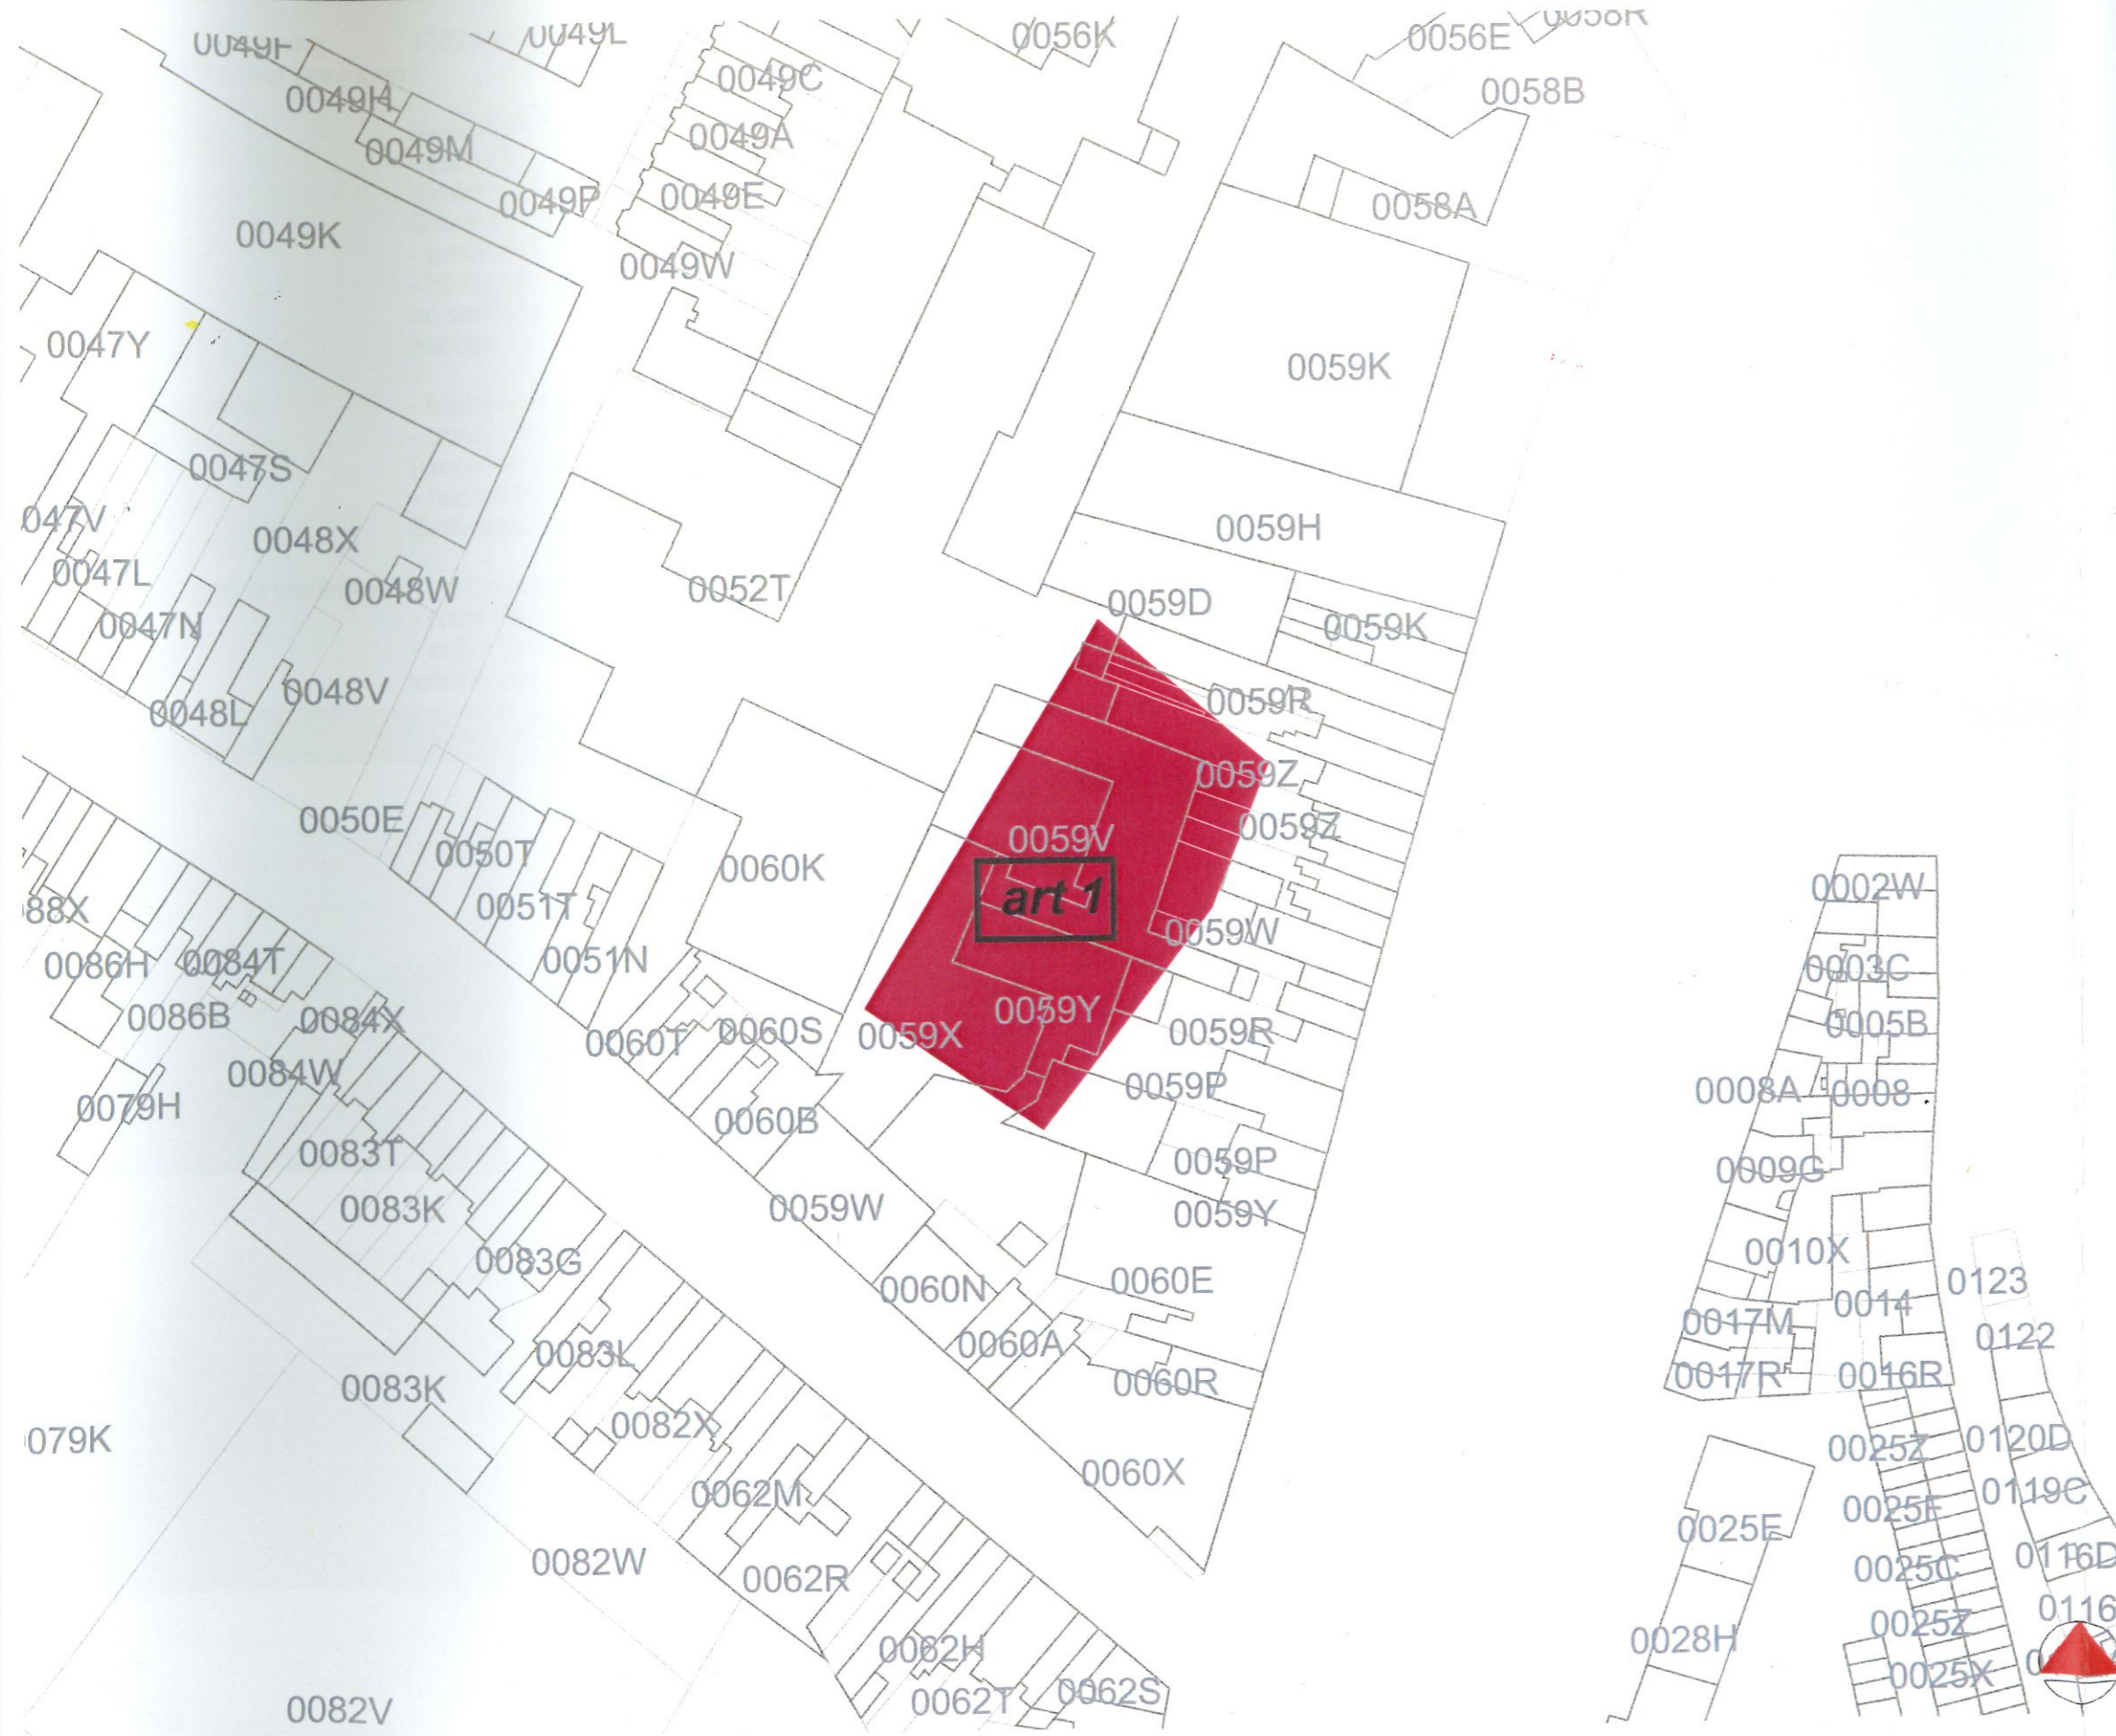

art 1 artikel 1
stedelijk woongebied


ondergrond	Kadvec 2006
schaal	1:1000
datum	september 2007
doc.nr.	nfo/124181099.apr
opdrachtgever	stad Mechelen



Koning Albertstraat - Baron Coppenslaan

Verklaring

- art. 1 artikel 1 zone voor vrijstaande en gekoppelde woningen
- art. 2 artikel 2 woongebied met stedelijk karakter
- art. 3 artikel 3 zone voor tuinen
- art. 4 artikel 4 valleigebied met natuurlijk karakter
- art. 5 artikel 5 openbaar domein

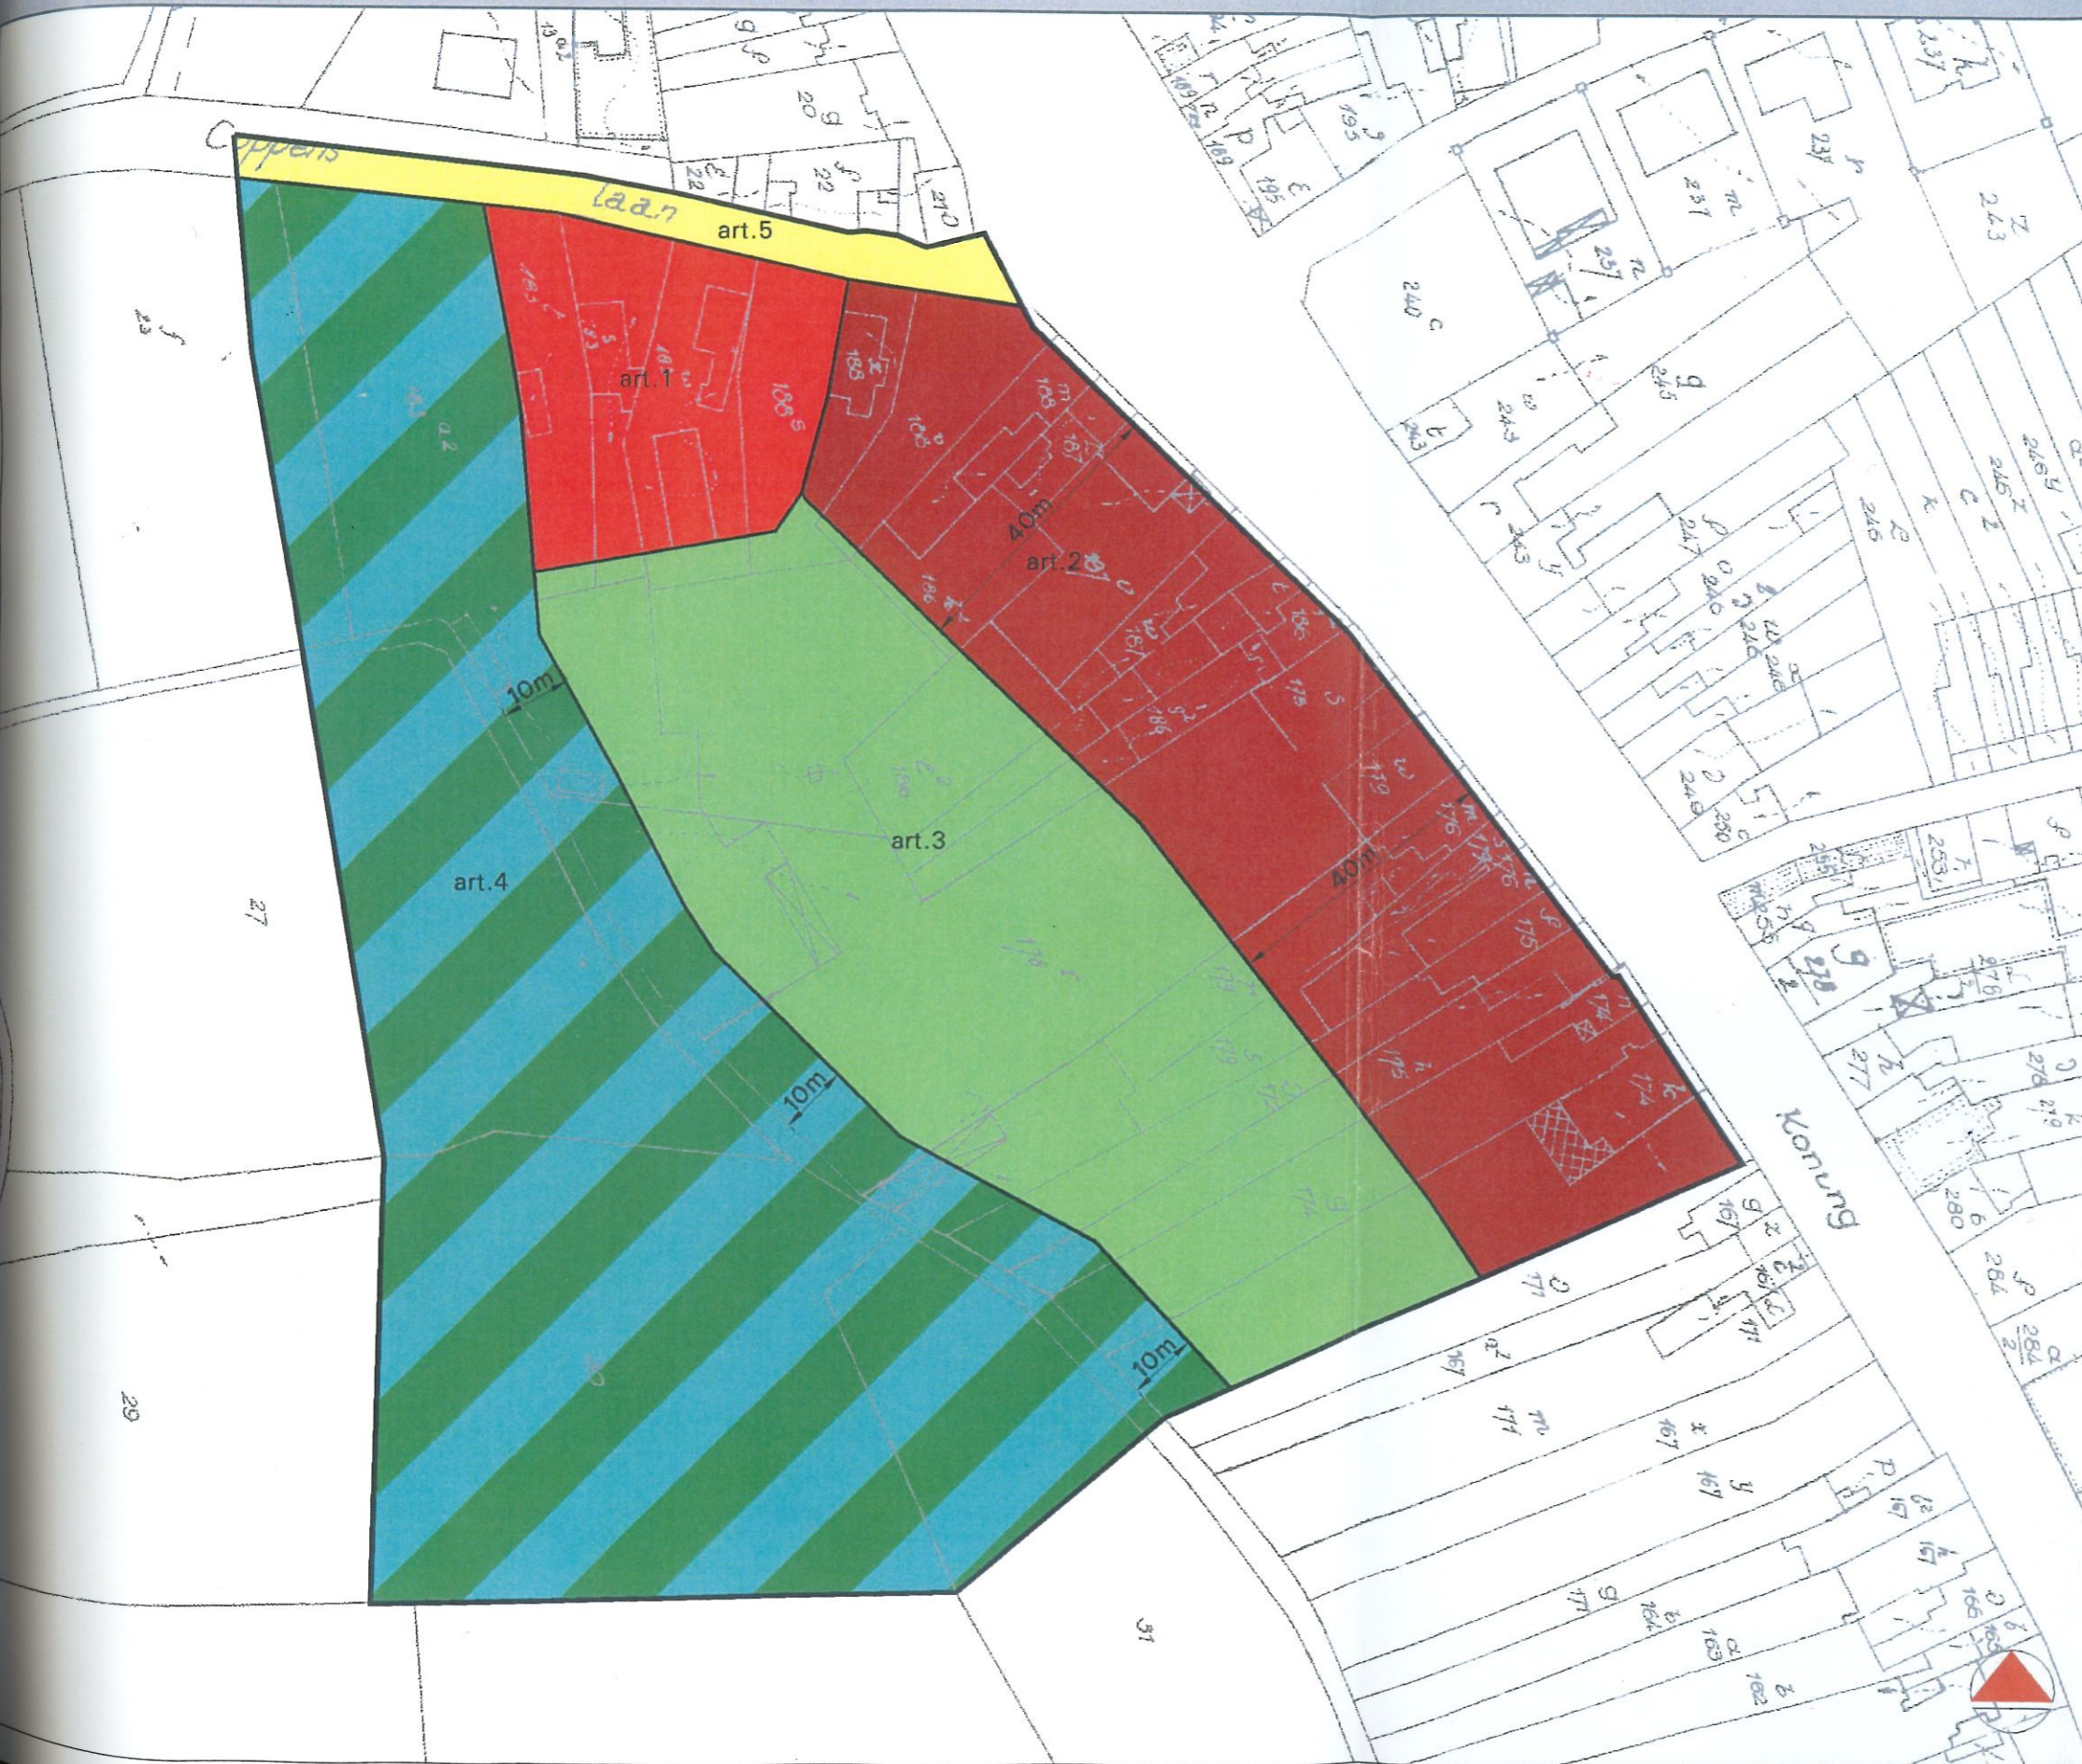

ondergrond kadscan 1999
 schaal 1/1000
 datum december 2006
 docnr. 124181072.dwg/vba
 opdrachtgever stad Mechelen




DEELPLAN 5: grafisch plan - voorontwerp

RUP ZONEVREEMDE WONINGEN MECHELEN

Battelsesteenweg

Verklaring

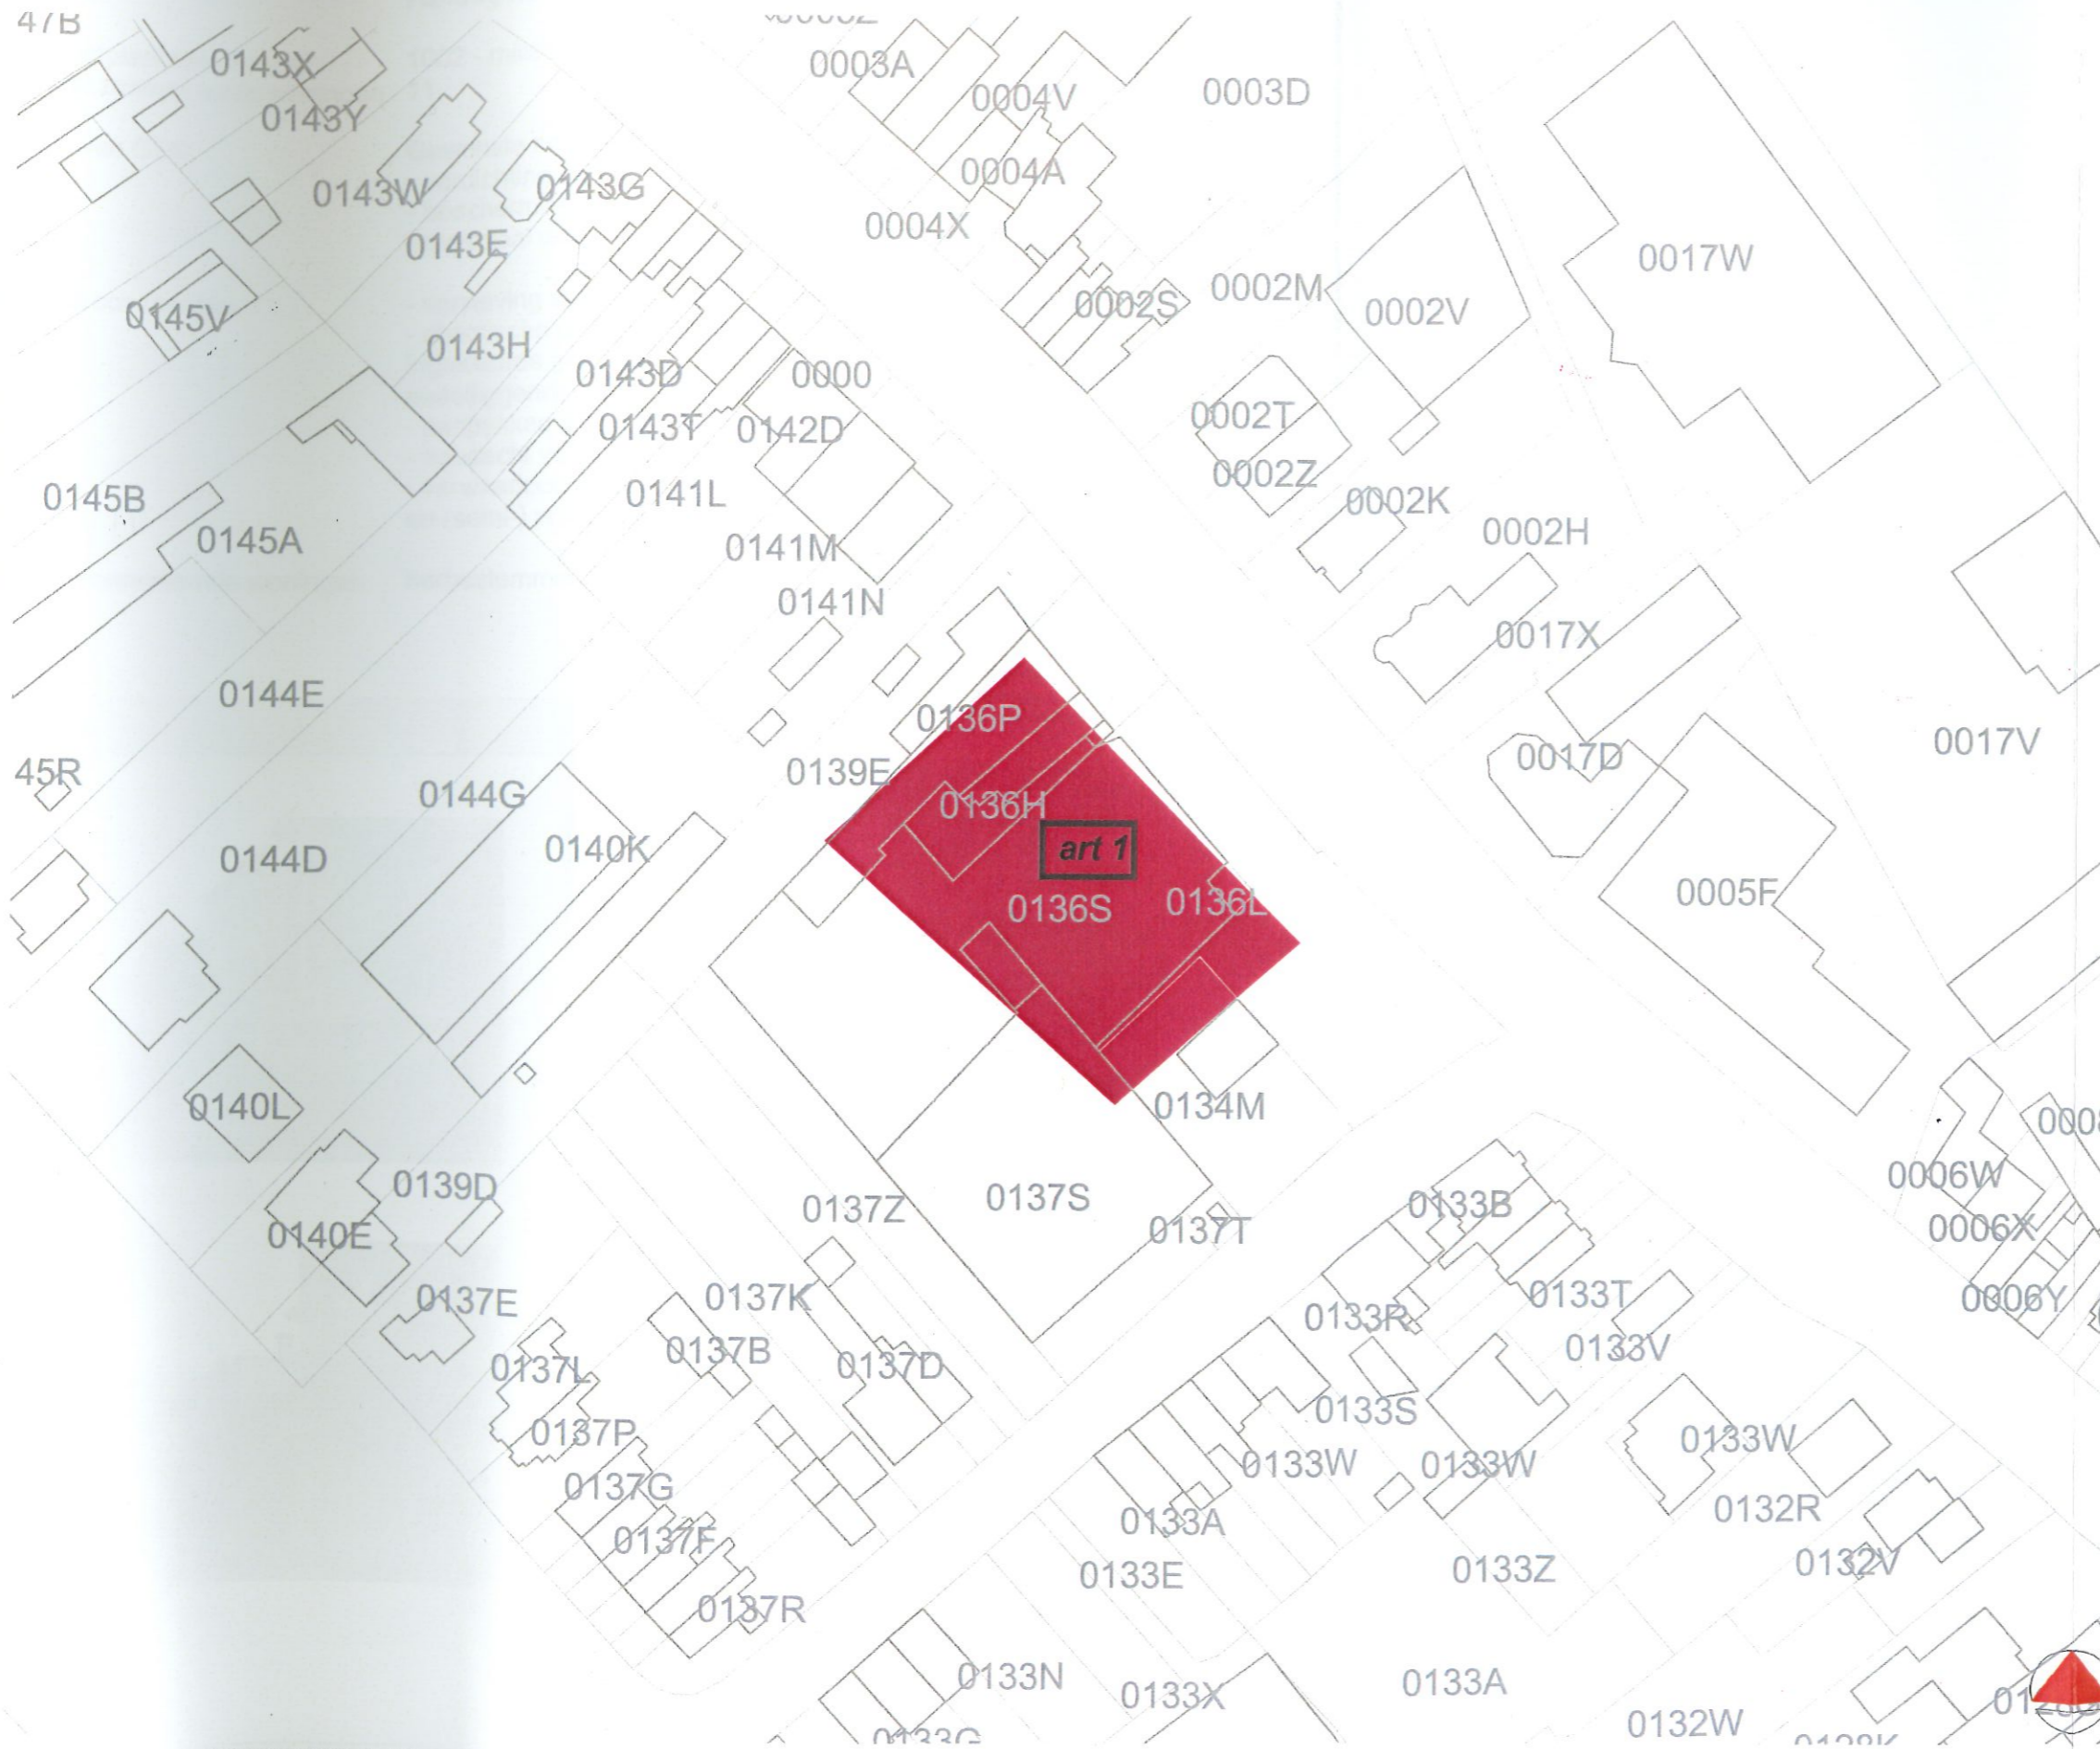

art 1 artikel 1
stedelijk woongebied

ondergrond _____ Kadvec 2006
 schaal _____ 1:1000
 datum _____ september 2007
 doc.nr. _____ nfo/124181099.apr
 opdrachtgever _____ stad Mechelen




DEELPLAN 6: grafisch plan - voorontwerp

RUP ZONEVREEMDE WONINGEN MECHELEN

Hanswijkstraat

Verklaring

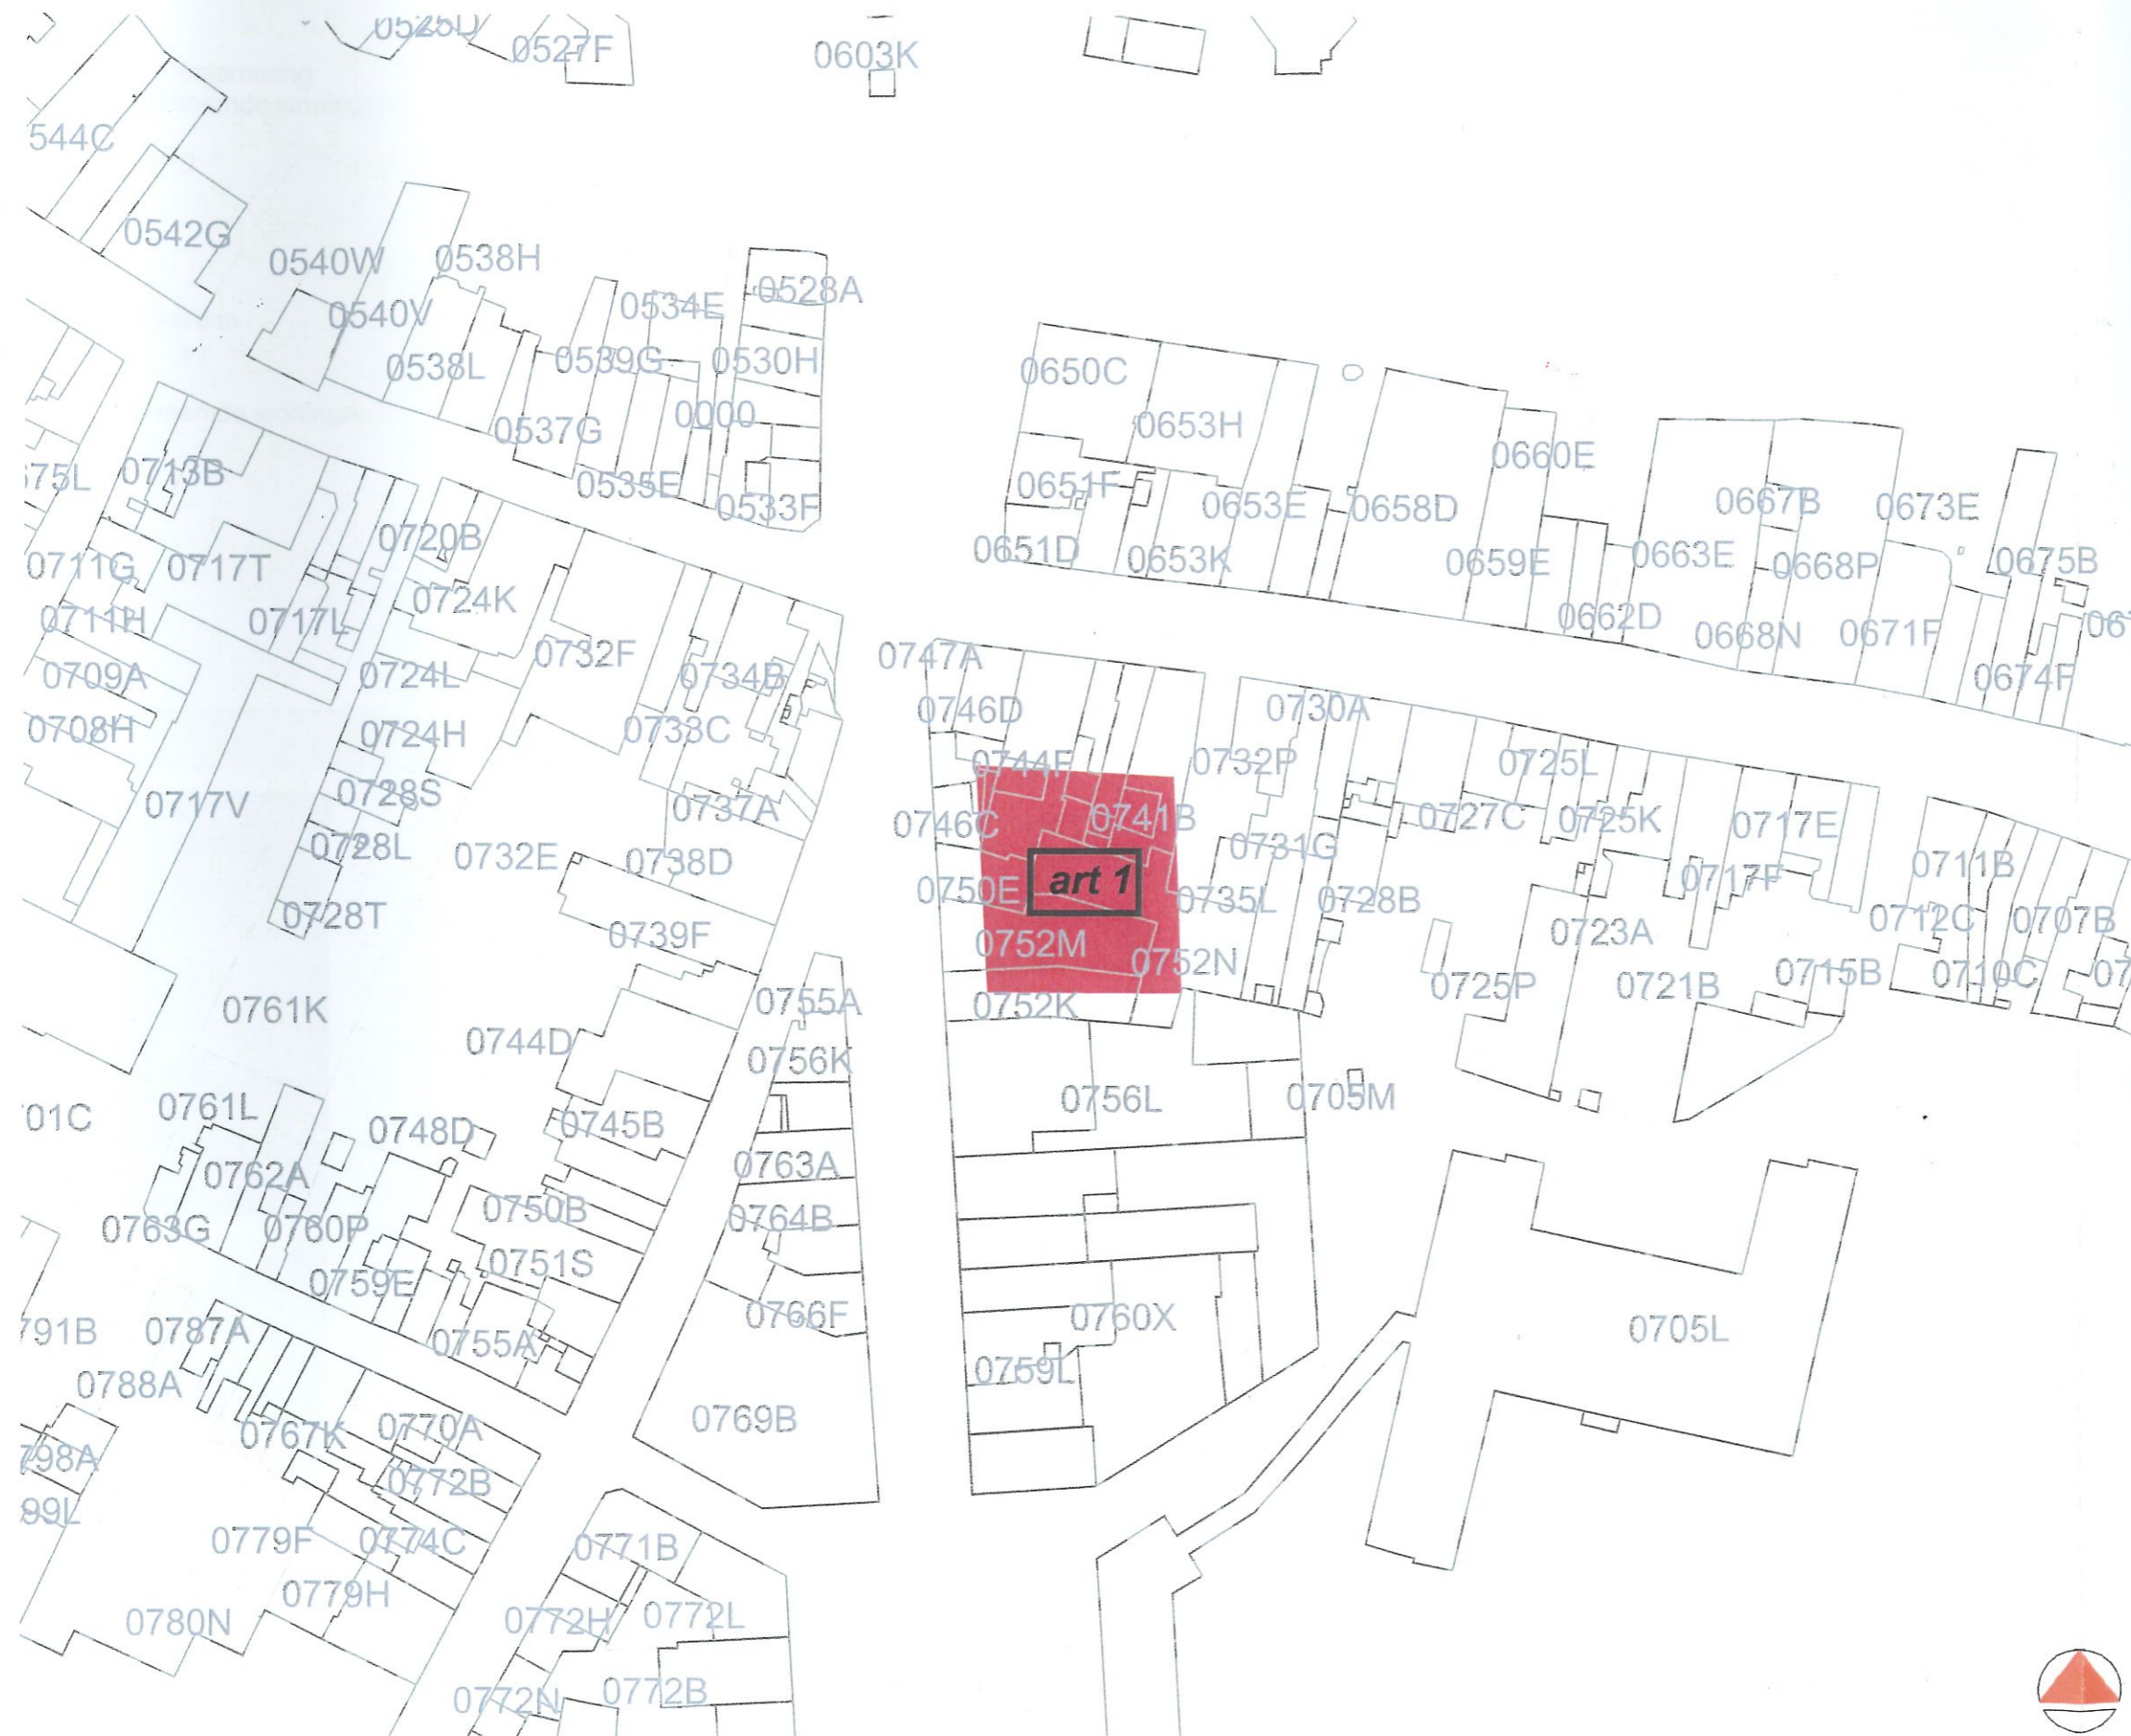

art 1 artikel 1
stedelijk woongebied

ondergrond Kadvec 2006
 schaal 1:1000
 datum september 2007
 doc.nr. nfo/124181099.apr
 opdrachtgever stad Mechelen




soresma

DEELPLAN 7: grafisch plan - voorontwerp

RUP ZONEVREEMDE WONINGEN MECHELEN

Oscar Van Kesbeeckstraat

Verklaring

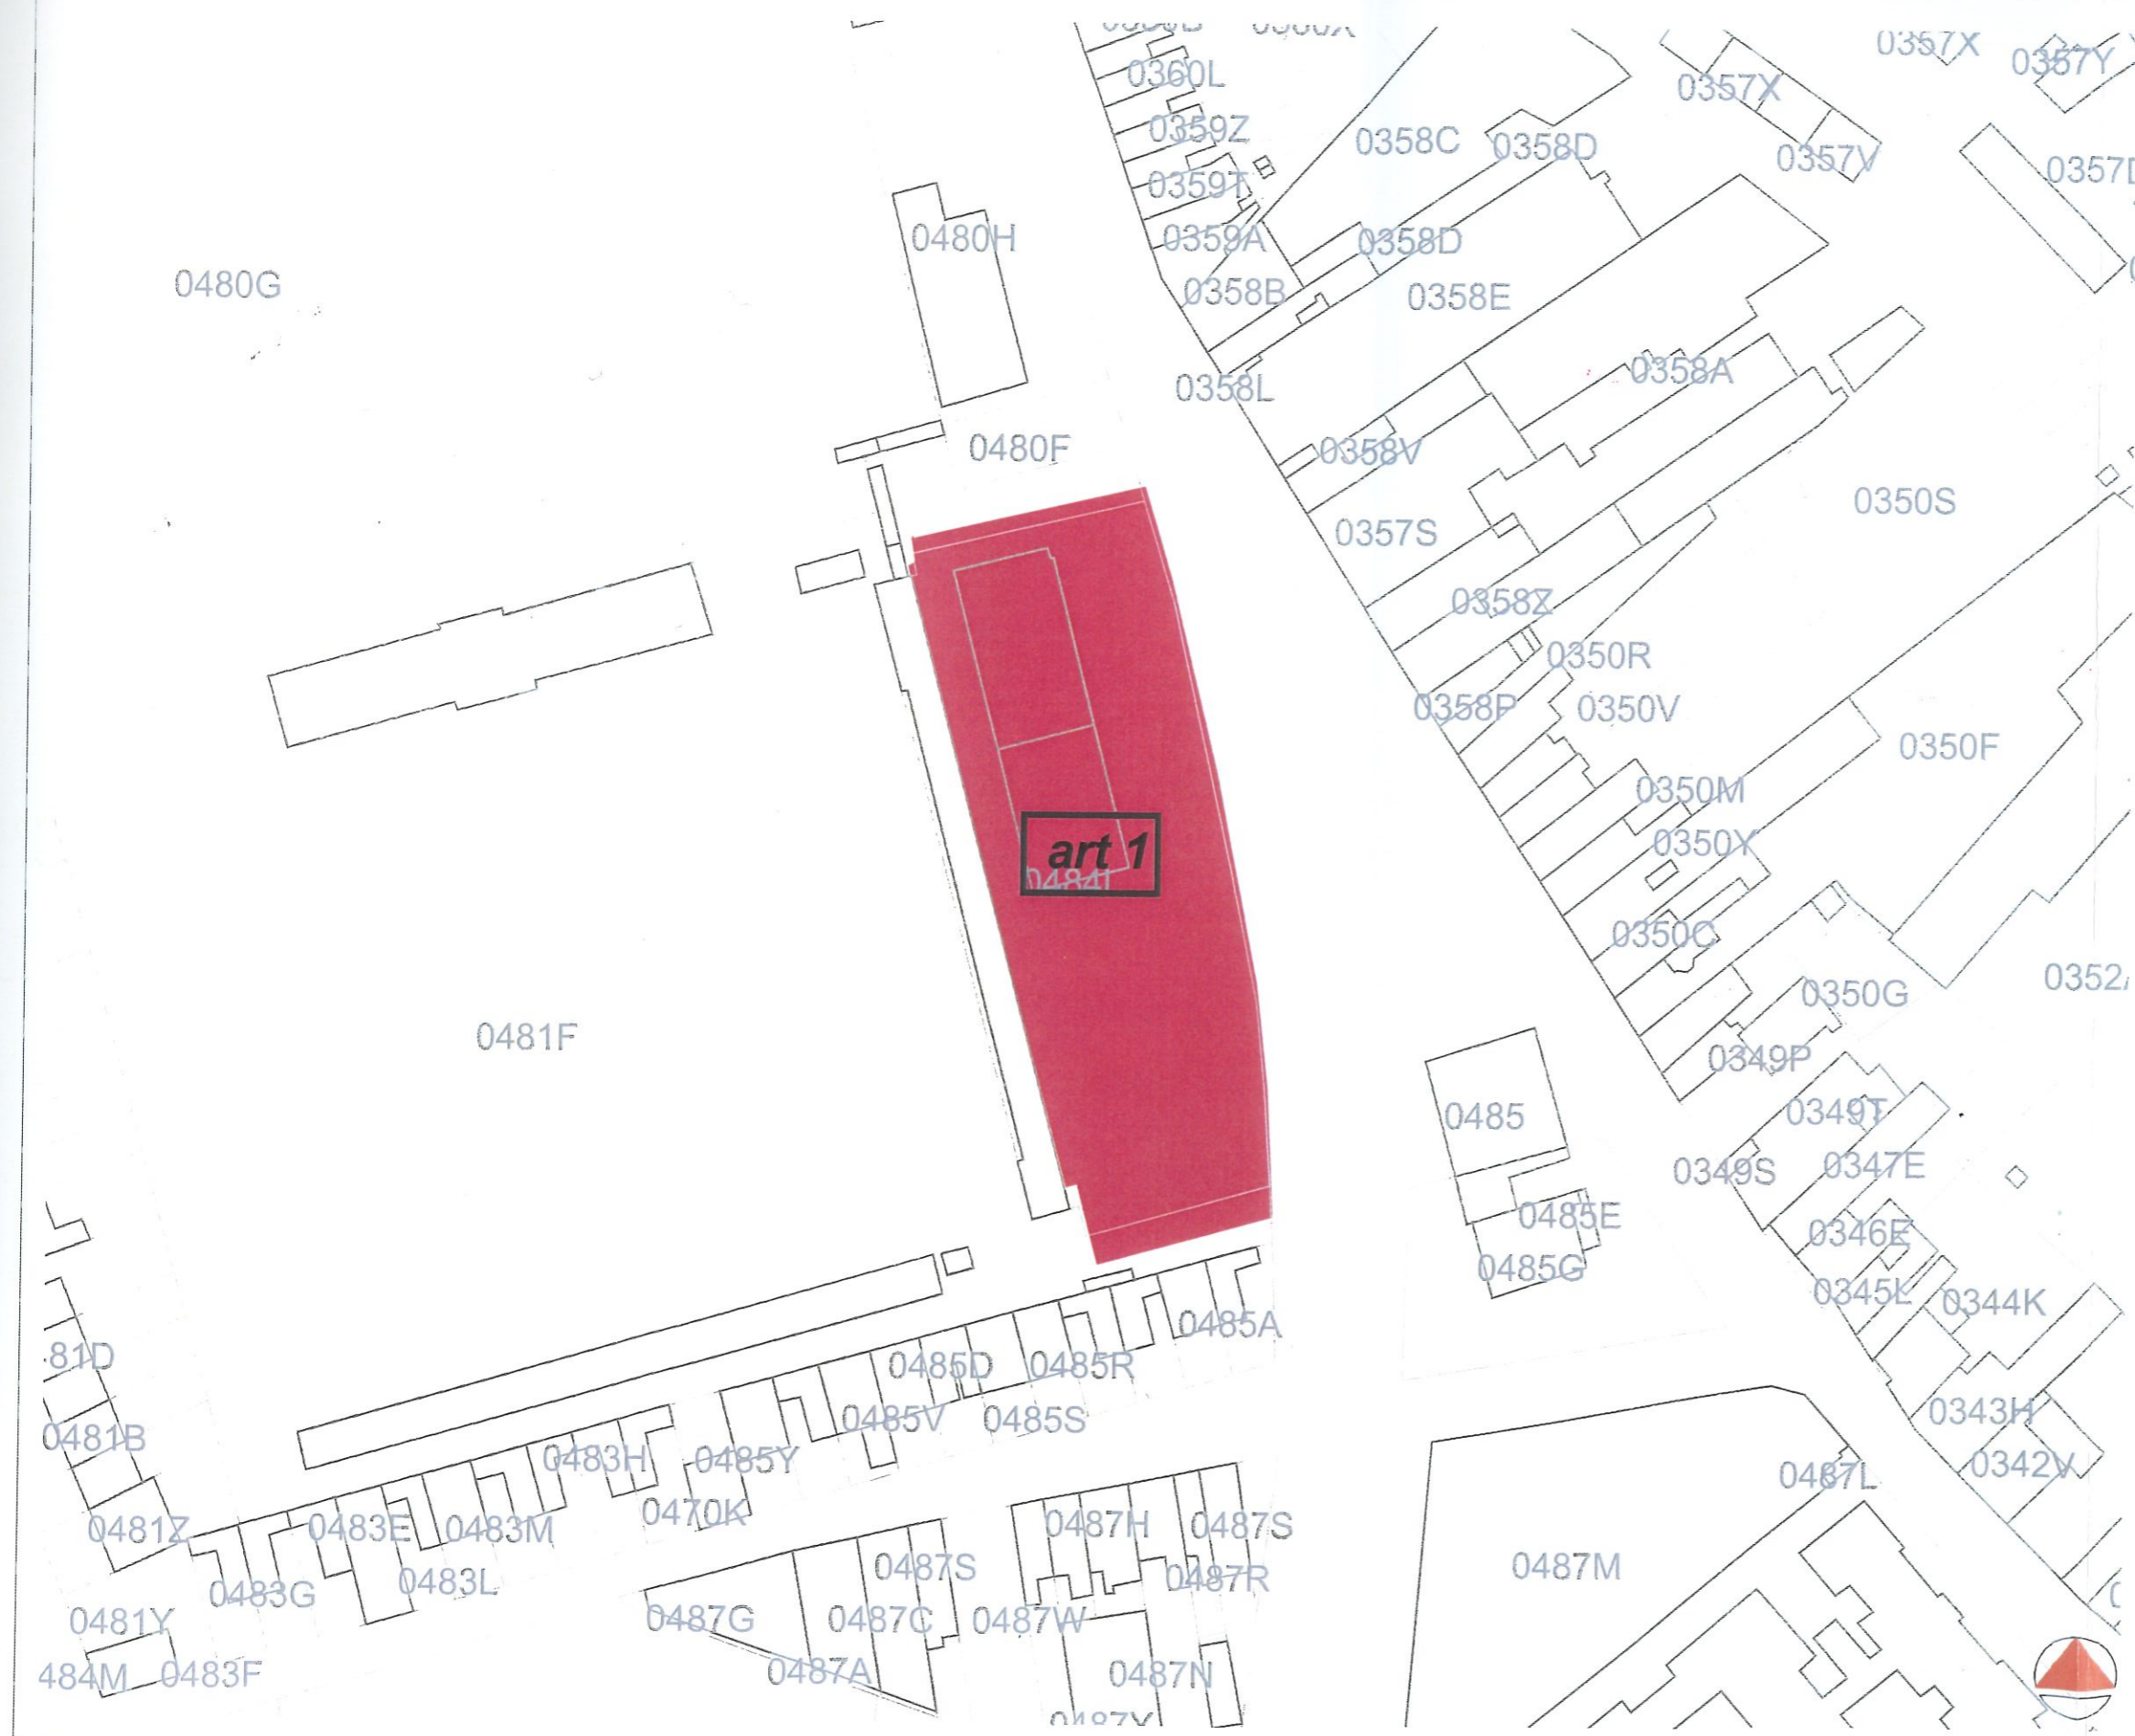

art 1 artikel 1
stedelijk woongebied

ondergrond *Kadvec 2006*
 schaal *1:1000*
 datum *september 2007*
 doc.nr. *nfo/124181099.apr*
 opdrachtgever *stad Mechelen*

