

STAD MECHELEN
Gemeenteraad – Uittreksel uit de notulen
Vergadering van 29 mei 2018 - Openbare zitting

Aanwezig:

Christiaan Backx, voorzitter
Bart Somers, burgemeester
Marc Hendrickx, Walter Schroons, Greet Geypen, Marina De Bie,
Katleen Den Roover, Björn Siffer, Stefaan Deleus, Bart De Nijn,
schepenen
Frank Nobels, Frank Creyelman, Ali Salmi, Catherine François, Hans
Keldermans, Caroline Gennez, Karel Geys, Hamid Riffi, Fabienne
Blavier, Glenn Nason, Alexander Vandersmissen, Kristof Calvo, Farid
Bennasser, Tom Kestens, Melikan Kucam, Martine De Raedemaeker,
Rita Van den Bossche, Johan De Vleeshouwer, Patrick Princen, Toon
Diependaele, Klaartje Heiremans, Zineb El Boussaadani, Jan Verbergt,
Kerstin Hopf, Patricia Verbeeck, Freya Perdaens, Anne Delvoye, Indrani
Muyldermans, Patrick Riguelle, gemeenteraadsleden
Erik Laga, stadssecretaris
Jan Bal, adjunct-stadssecretaris

**57. RUIMTELIJKE ORDENING. Definitieve vaststelling wijziging rooilijnplan ter
hoogte van de Boterstraat 43.**

De beslissing wordt genomen met eenparigheid van stemmen.

Motivering

Voorgeschiedenis

- Er werd een aanvraag voor een stedenbouwkundige vergunning voor een bouwproject "Boterstraat 43".
- Gemeenteraad 28 november 2017 – punt 44: Voorlopige vaststelling van de wijziging rooilijnplan Boterstraat 43, voor realisatie van een bouwproject.
- Collegevergadering 18 mei 2018 – punt 121: ter verwijzing naar de gemeenteraad.

Feiten en context

In het kader van dit bouwdoosier werd een verlegging van de rooilijn ingediend voor de realisatie van het project "Boterstraat 43" opgemaakt door Landmeterskantoor Platteau, Stationlei 71, 1800 Vilvoorde.

- Kadaster: Mechelen 5de Afdeling sectie B nr. 497p.

Tijdens het openbaar onderzoek zijn er geen bezwaren binnen gekomen.

Juridische grond

Decreet van 8 mei 2009 houdende de vaststelling en realisatie van de rooilijnen.

Advies

Argumentatie

Het project stelt wijziging rooilijn voor de realisatie van een bouwproject. Aan de gemeenteraad zal worden voorgesteld om het rooilijnen-tracé volgens het ingediende rooilijnplan definitief vast te stellen.

Besluit:

Artikel 1

De gemeenteraad besluit tot definitieve vaststelling van de wijziging van het rooilijnplan Boterstraat 43, voor de realisatie van een bouwproject.

Namens de gemeenteraad:

De stadssecretaris
(get.) Erik Laga

De voorzitter
(get.) Christiaan Backx

Voor eensluidend uittreksel:
NAMENS DE GEMEENTERAAD:


Bij verordening:


Erik Laga
stadssecretaris



Mechelen, 1 juni 2018


Christiaan Backx
voorzitter

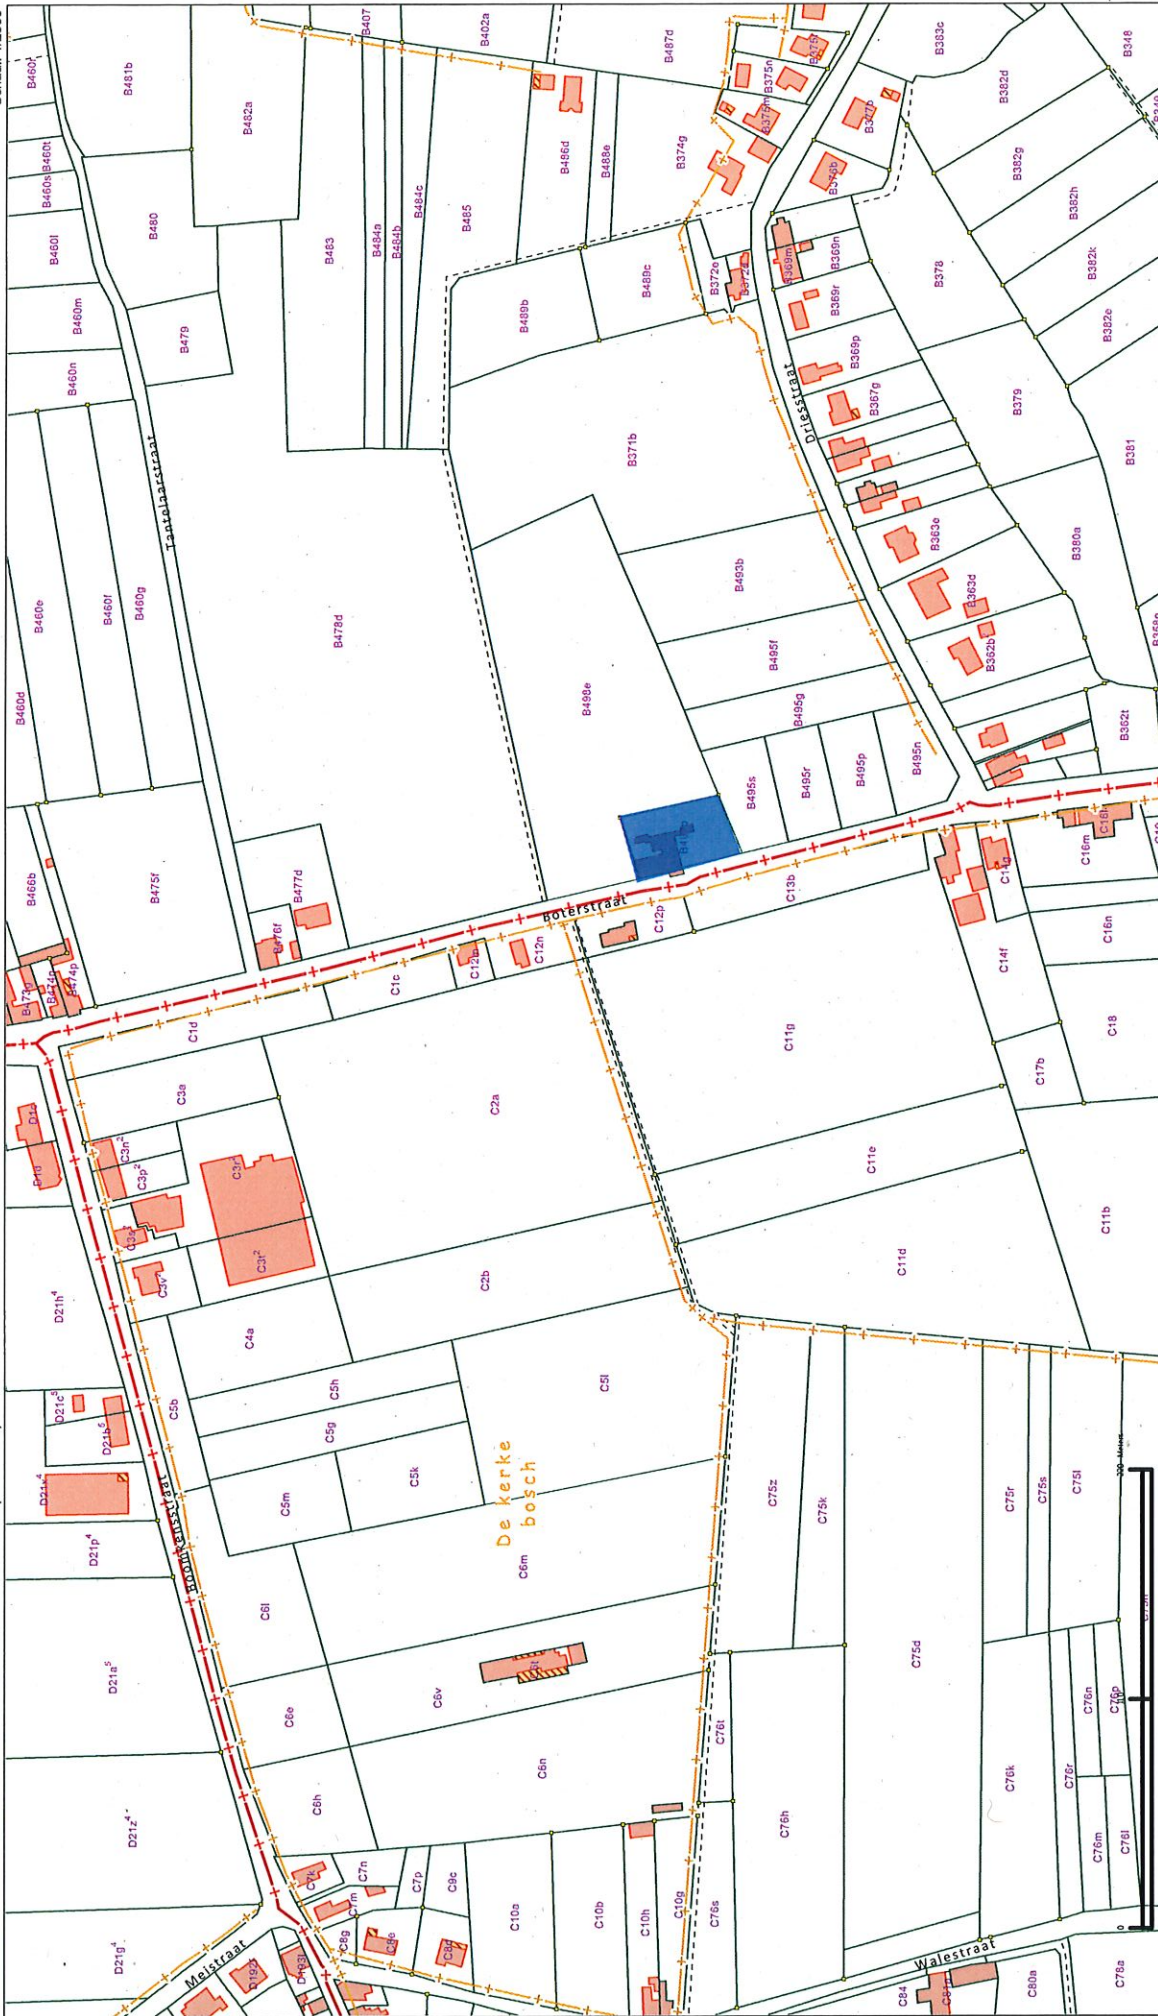


Stad MECHELEN (Hombeek)

Boterstraat 48

Sectie B (5e afd.) nr 497 p

ROOILIJNPLAN

opp. = 11ca 07tma

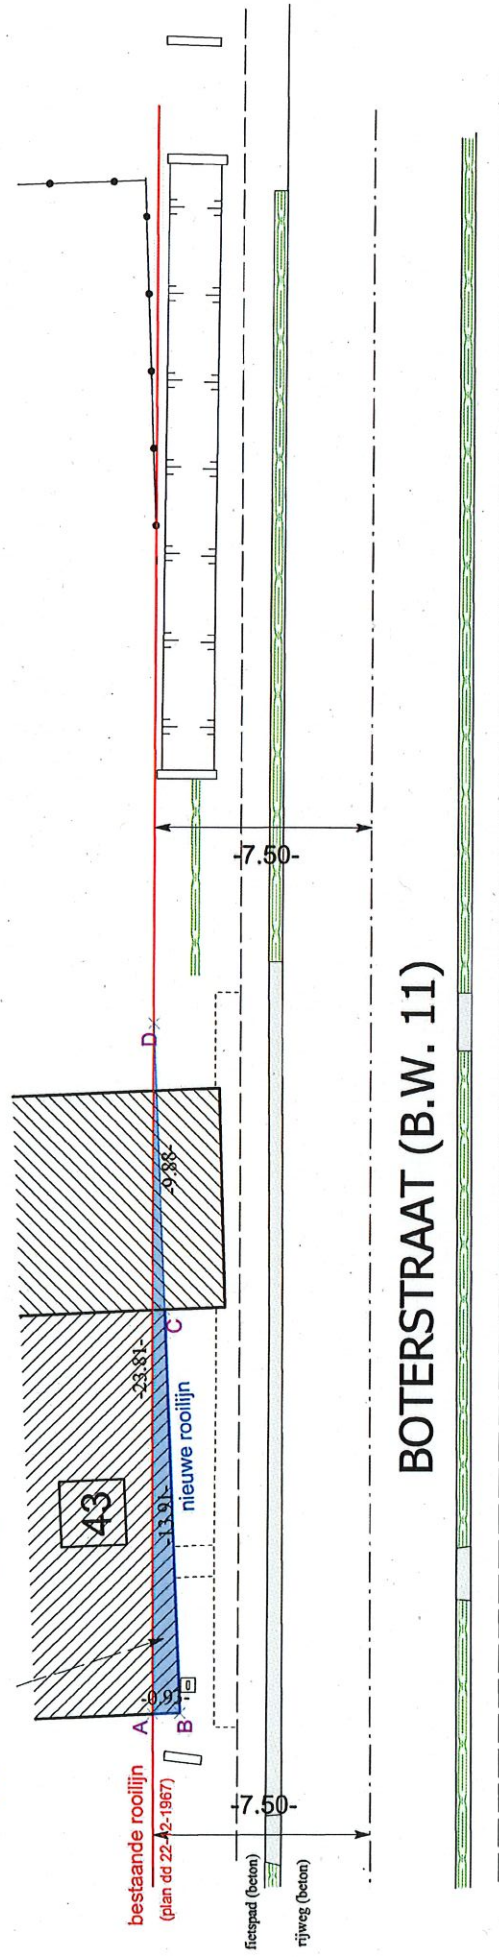

BOTERSTRAAT (B.W. 11)

Coördinatenlijst

Nr	X	Y
A	153922.68	188214.04
B	153921.79	188213.78
C	153925.62	188200.41
D	153928.35	188190.91

schaal: 1/250	datum: 30-10-2017	dossier: 7287
		LAN: 040585
landmeterskantoor PLATTEAU <small>stationnel 71 - 1800 Vilvoorde t: 02-253.61.54 f: 02-252.54.70 landmeterskantoor@planex.be</small>		