
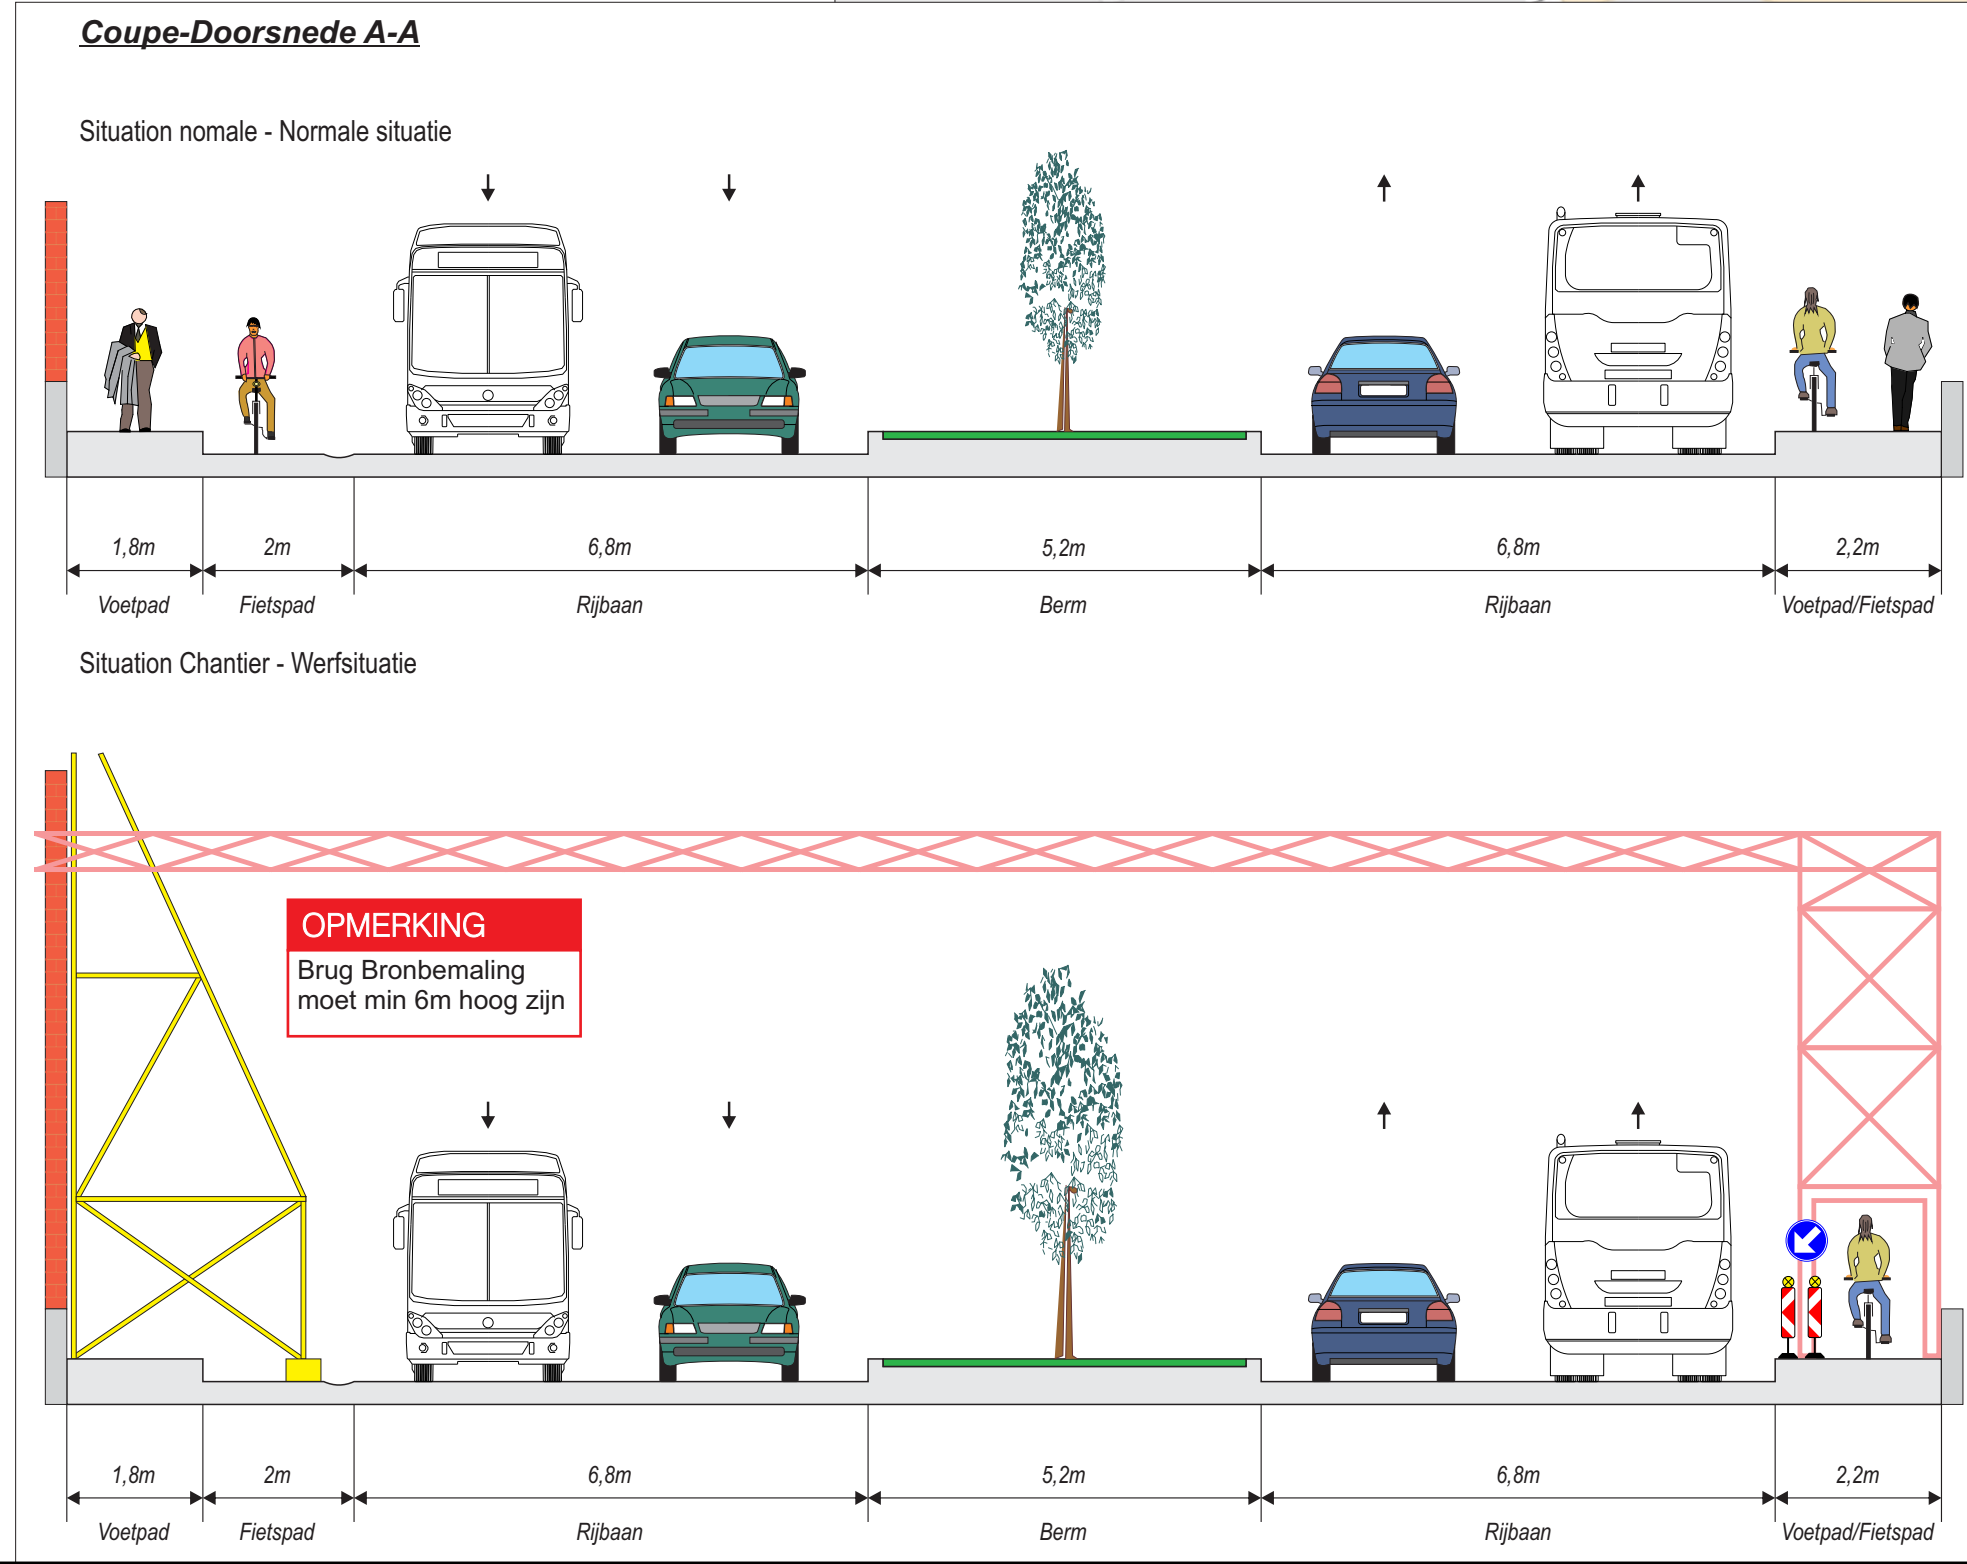
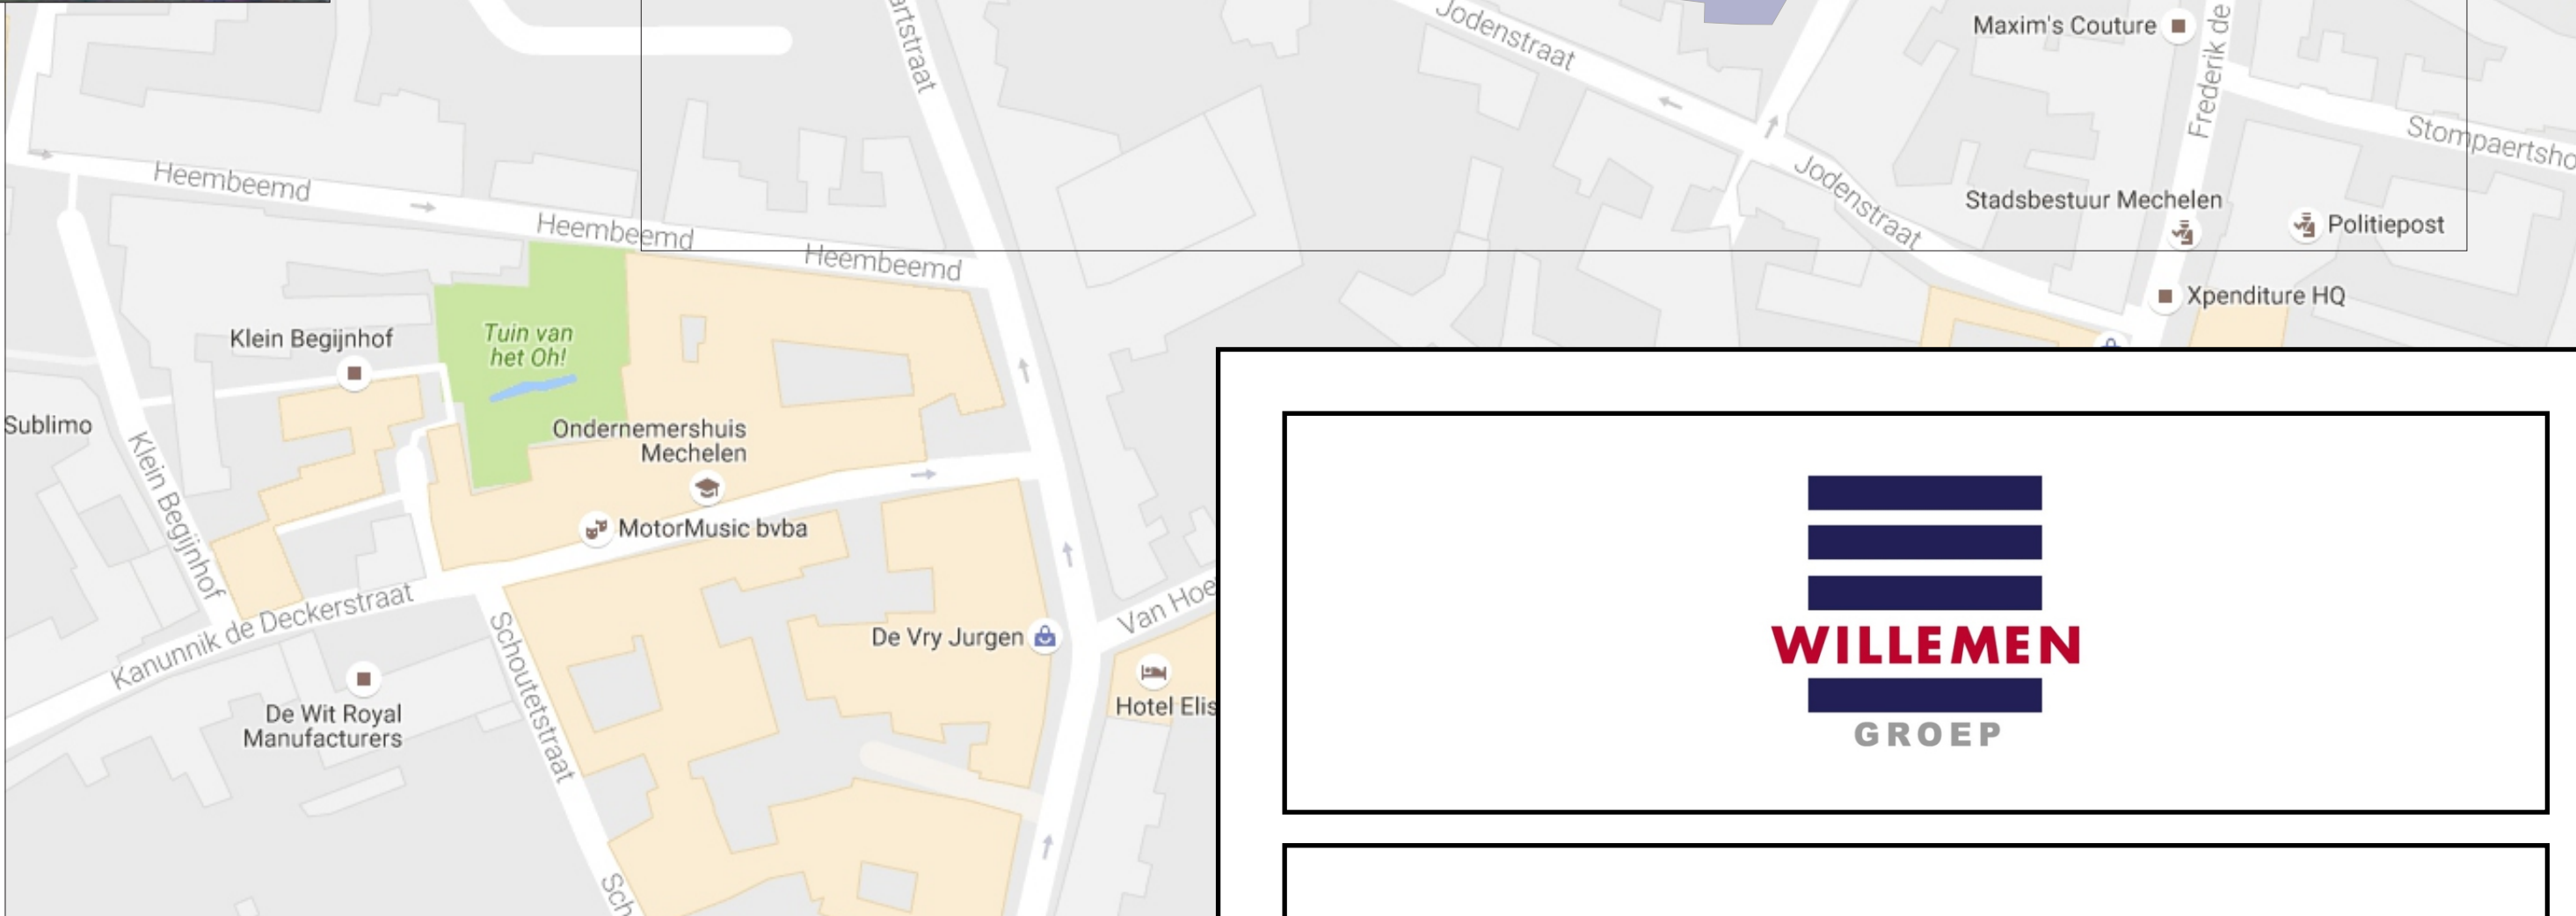


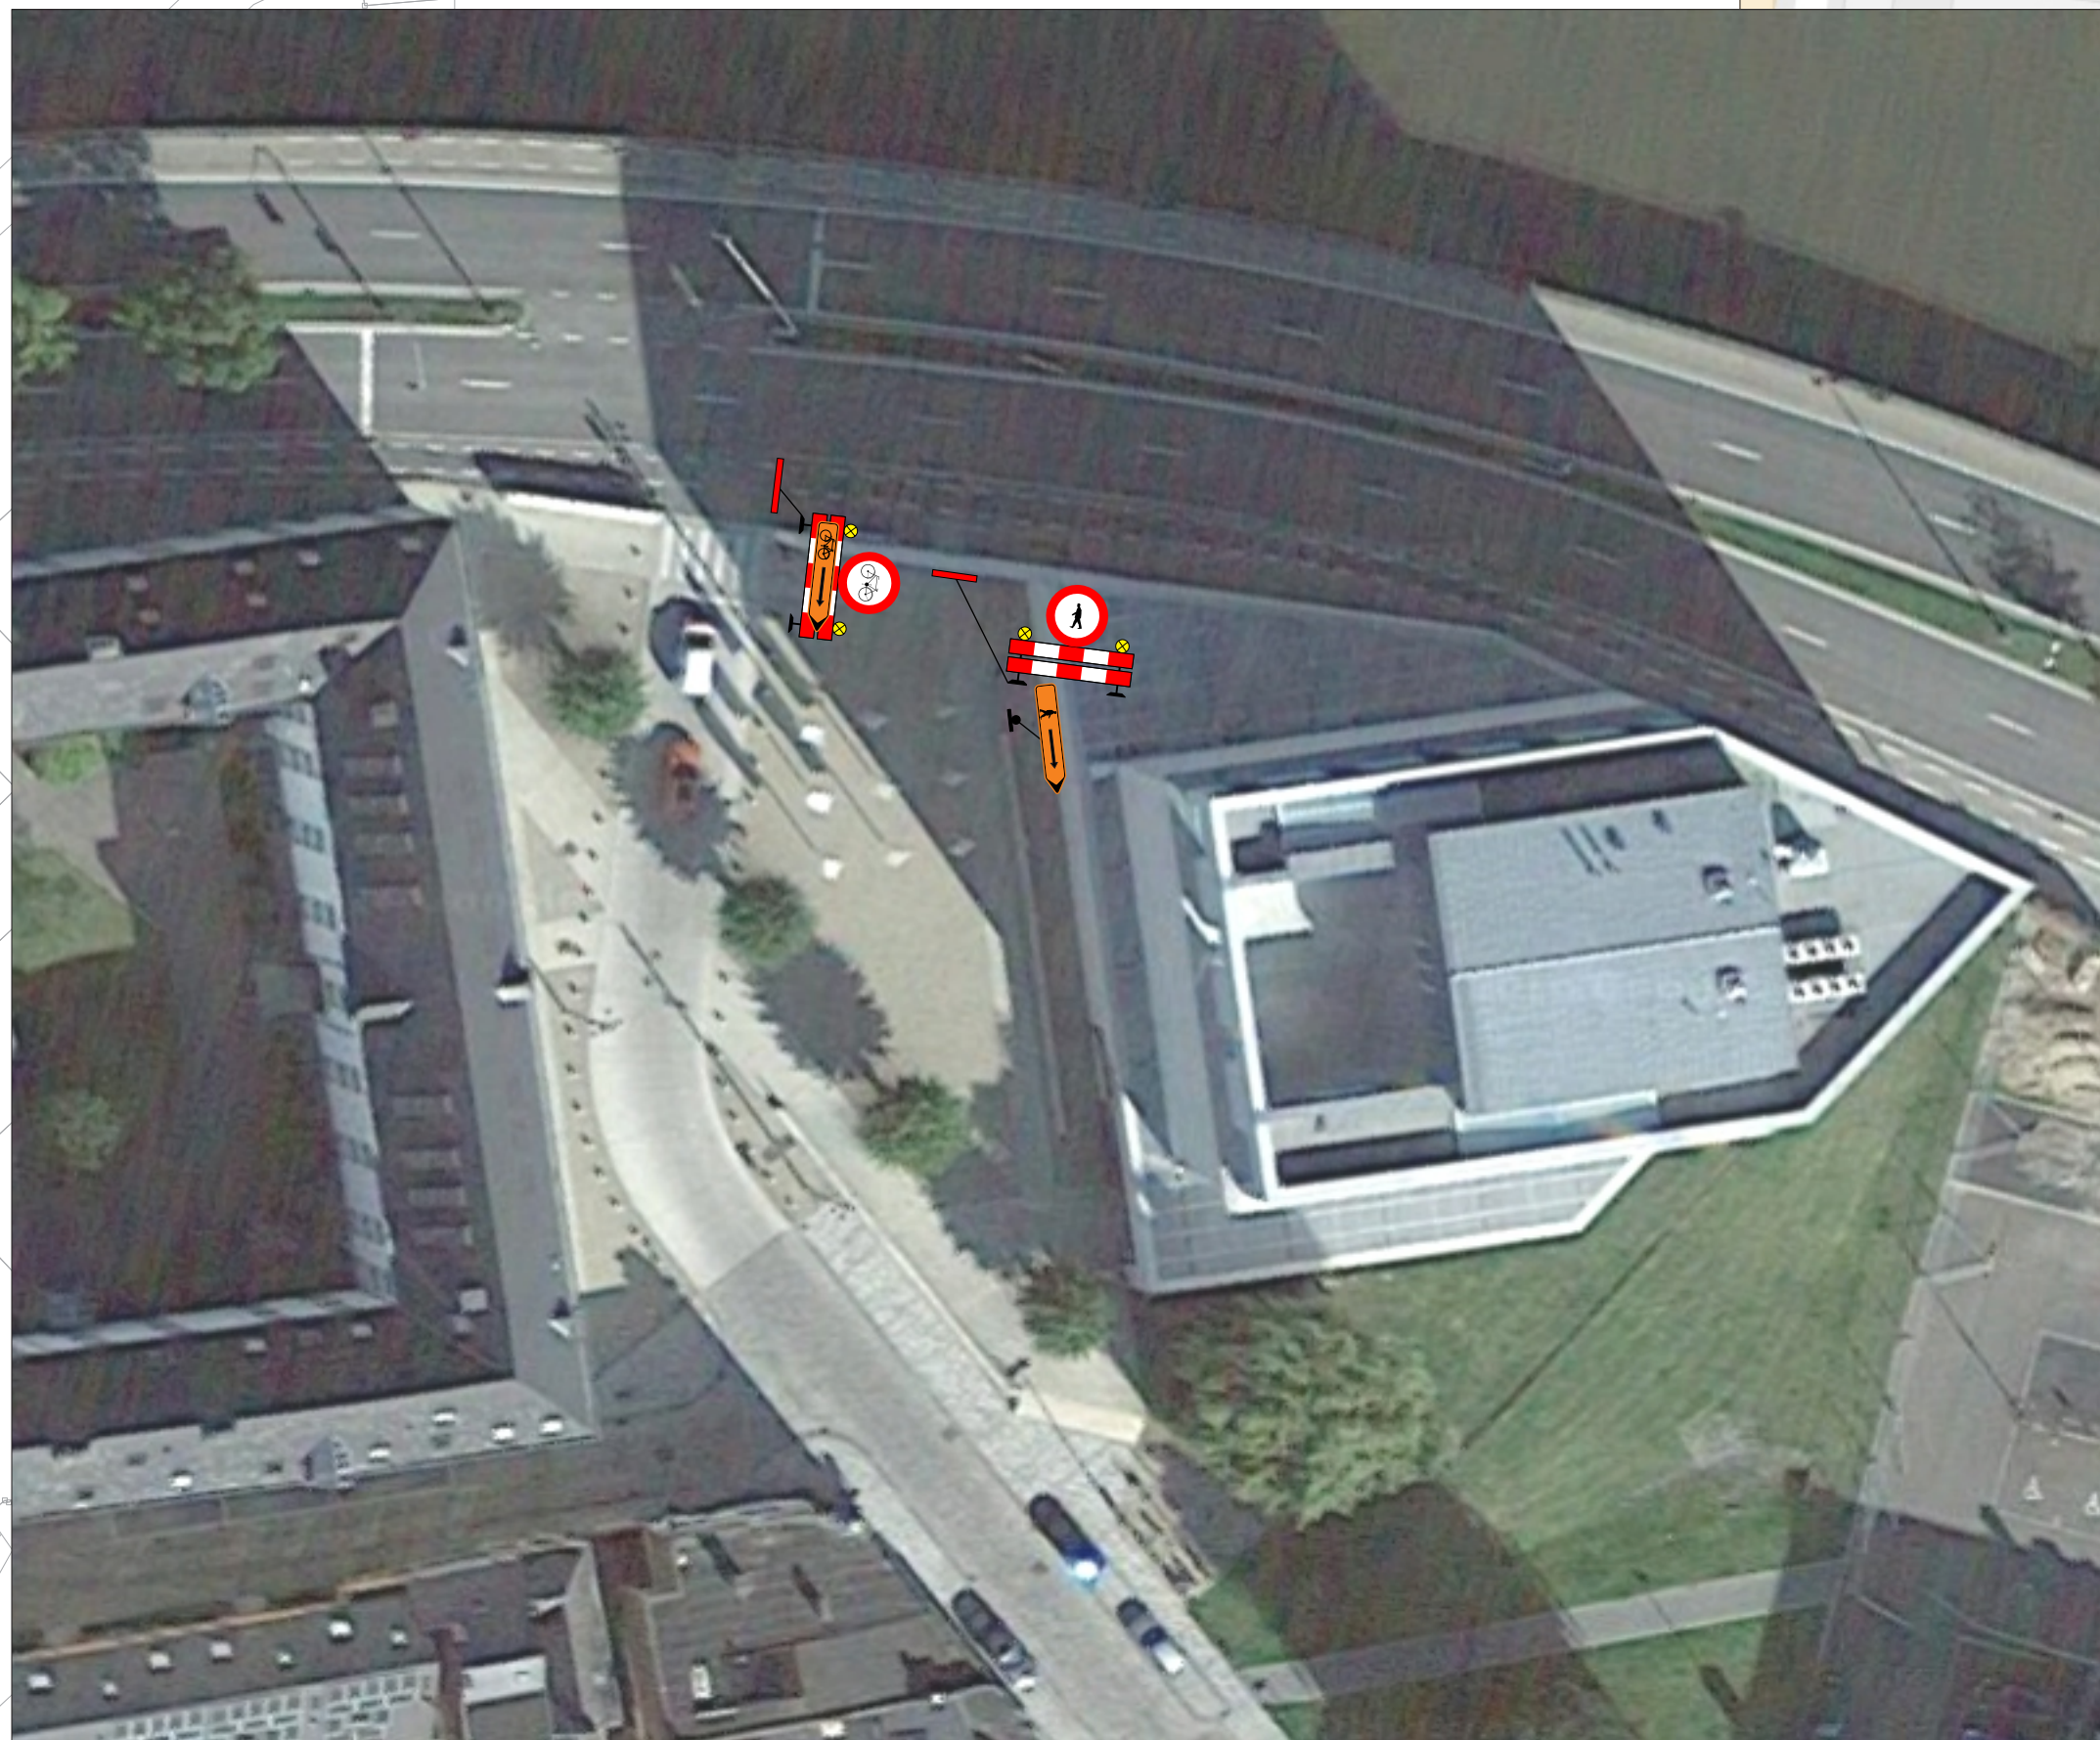

			
Mechelen Edgar Tinellaan 6 Signalisatieplan			
Formaat	Datum	Plannummer	Index
A1	03/10/2016	F16-3357-01	B

Gezien en goedgekeurd / /2016	Index	Datum	Omschrijving	Tekenaar
	A	29/09/16	Ontwerp	YLS
	B	03/10/16	Aanpassingen	YLS
Verantwoordelijke				XLN

Disinné par Opgeemaakt en voorgesteld door	Verantwoordelijke signalisatie 
Partie de Fero-Signalisatie NV Onderdeel van Fero-Signalisatie NV	J. De Boeckxstraat 85 2030 Willebroek T. 03 288 75 28 F. 03 288 75 77 info@fero.be www.fero.be