


2016 11 08 COMMISSIE SAMENLEVING (Herman Beyens – Stefan De Lausnay)

2005 03 10 Opening fuifzaal Perron M – Verbouwing van een douane- en controledépot tot evenementenhal door DG Architecten (Diddens Goossens) uit Mechelen

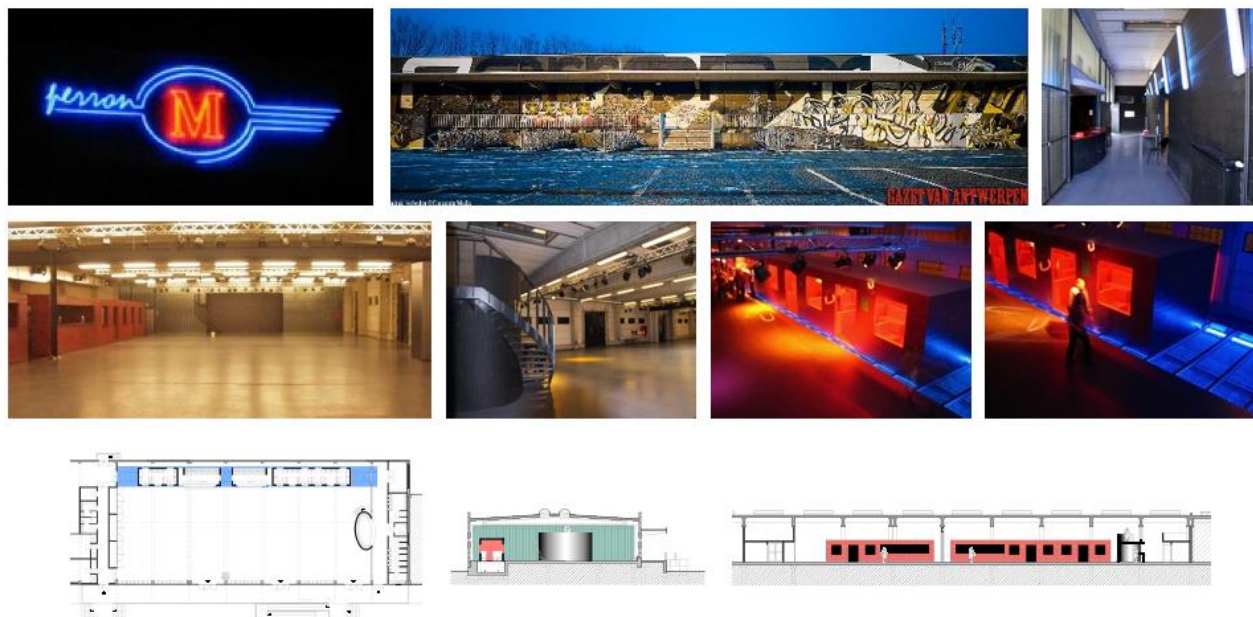

Jaarlijks gaan er heel wat evenementen door in Perron M. Bvb. in 2015 is Perron M verhuurd gedurende 154 dagen.

In 2015 wordt besloten om de fuifzaal op te waarderen.

2015 02 27 College stelt ontwerper A2D Architecten aan

2015 03 30 Advies van Jeugdraad ivm Perron M (het thema Perron M is tijdens de voorgaande vergaderingen van Jeugdraad ruimschoots aan bod gekomen en besproken)

2015 05 19 Inforegadering met organisatoren, huurders en jeugdorganisaties in Perron M

2015 06 19 Bespreking met Brandweer


2015 08 18 en 2015 09 23 Overleg met Politie en dienst Preventie

2015 09 24 College beslist over voorontwerp en raming verbouwing Perron M. In het voorontwerp wordt een antwoord gegeven op de vragen en aanbevelingen die tijdens het participatietraject zijn opgedoken


2016 04 20 en 2016 09 30 Overleg met Politie en dienst Preventie om een Safe Party Zone op Douaneplein te realiseren

PERRON M


NIVEAU 0

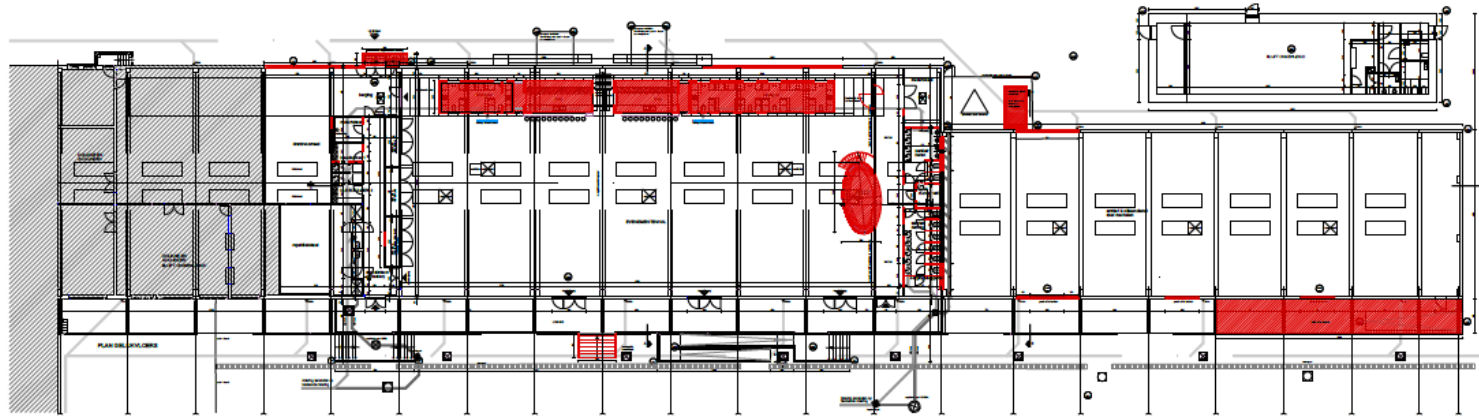

plan bestaende toestand

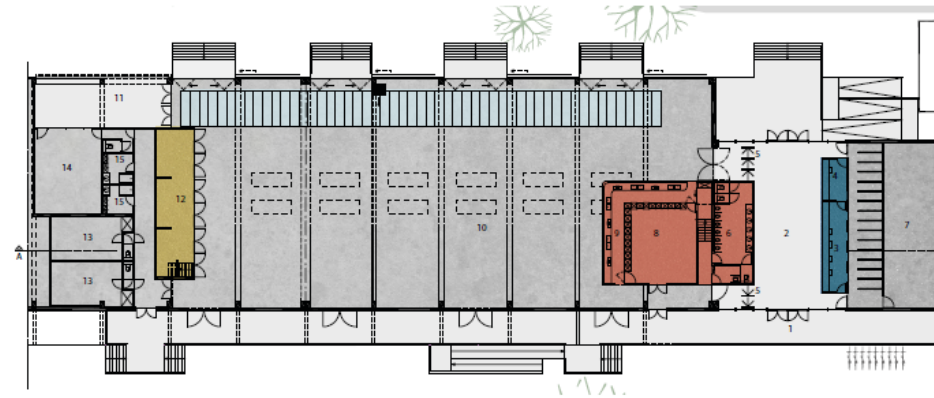

plan inspraakmoment

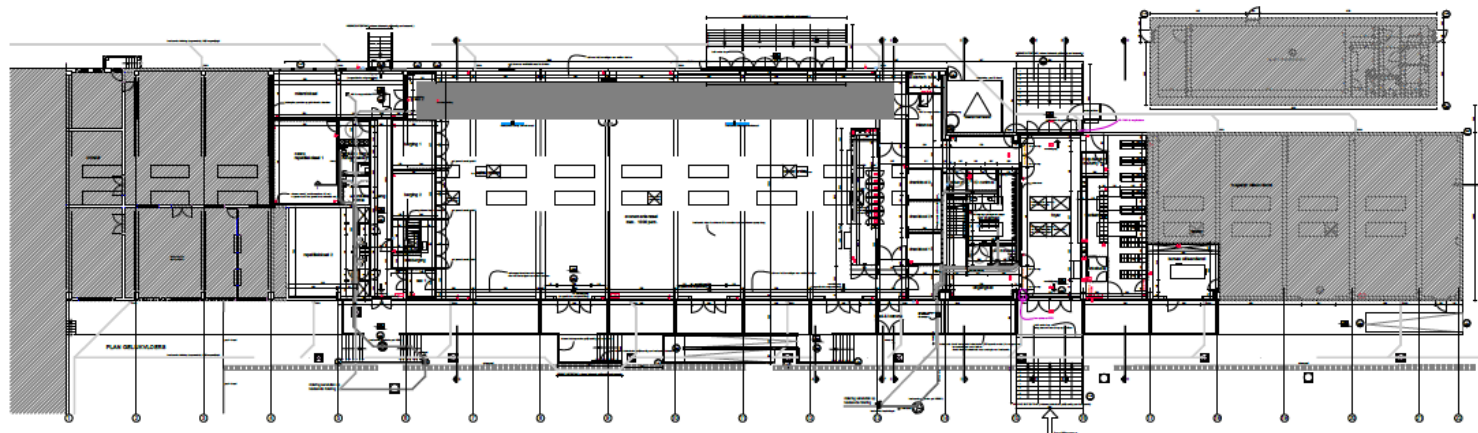


plan nieuwe toestand




PERRON M


NIVEAU 1

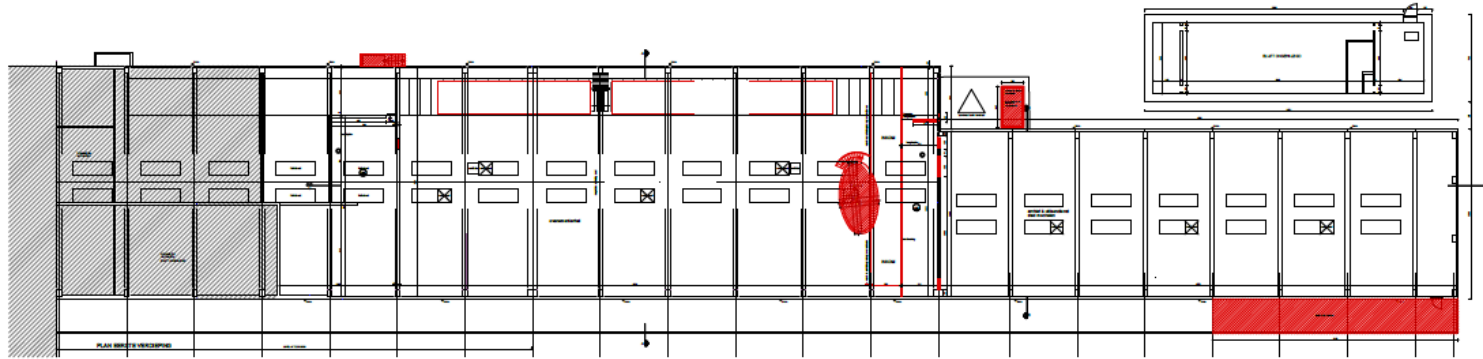

plan bestaande toestand

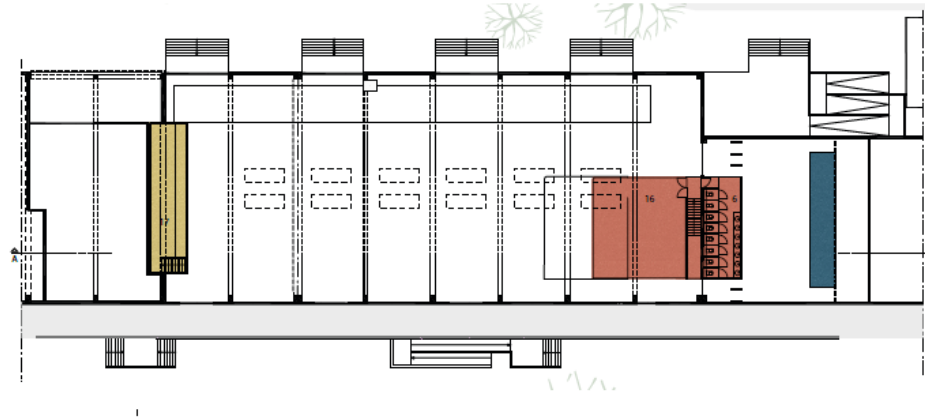

plan inspraakmoment

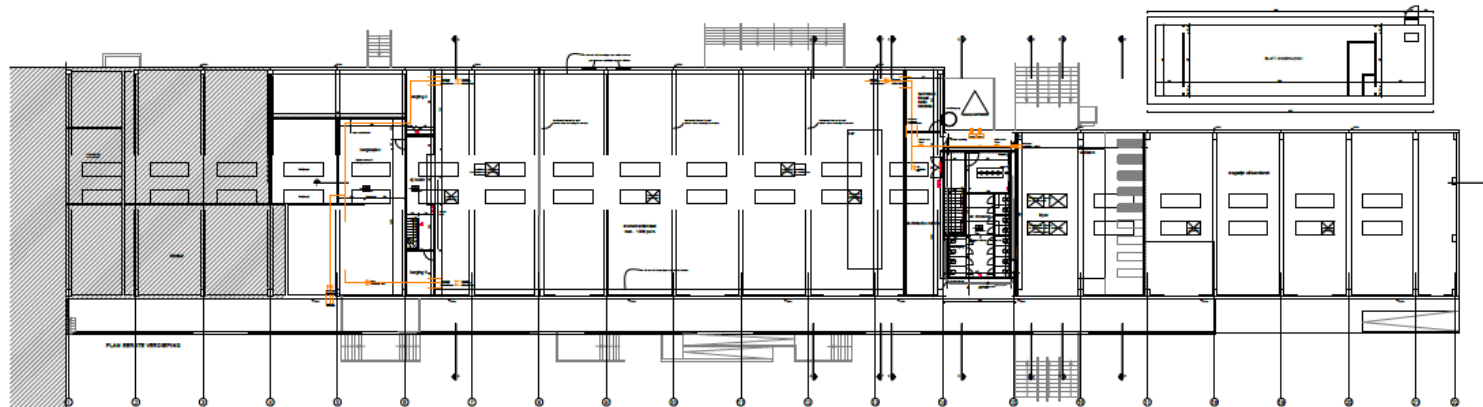

plan nieuwe toestand

