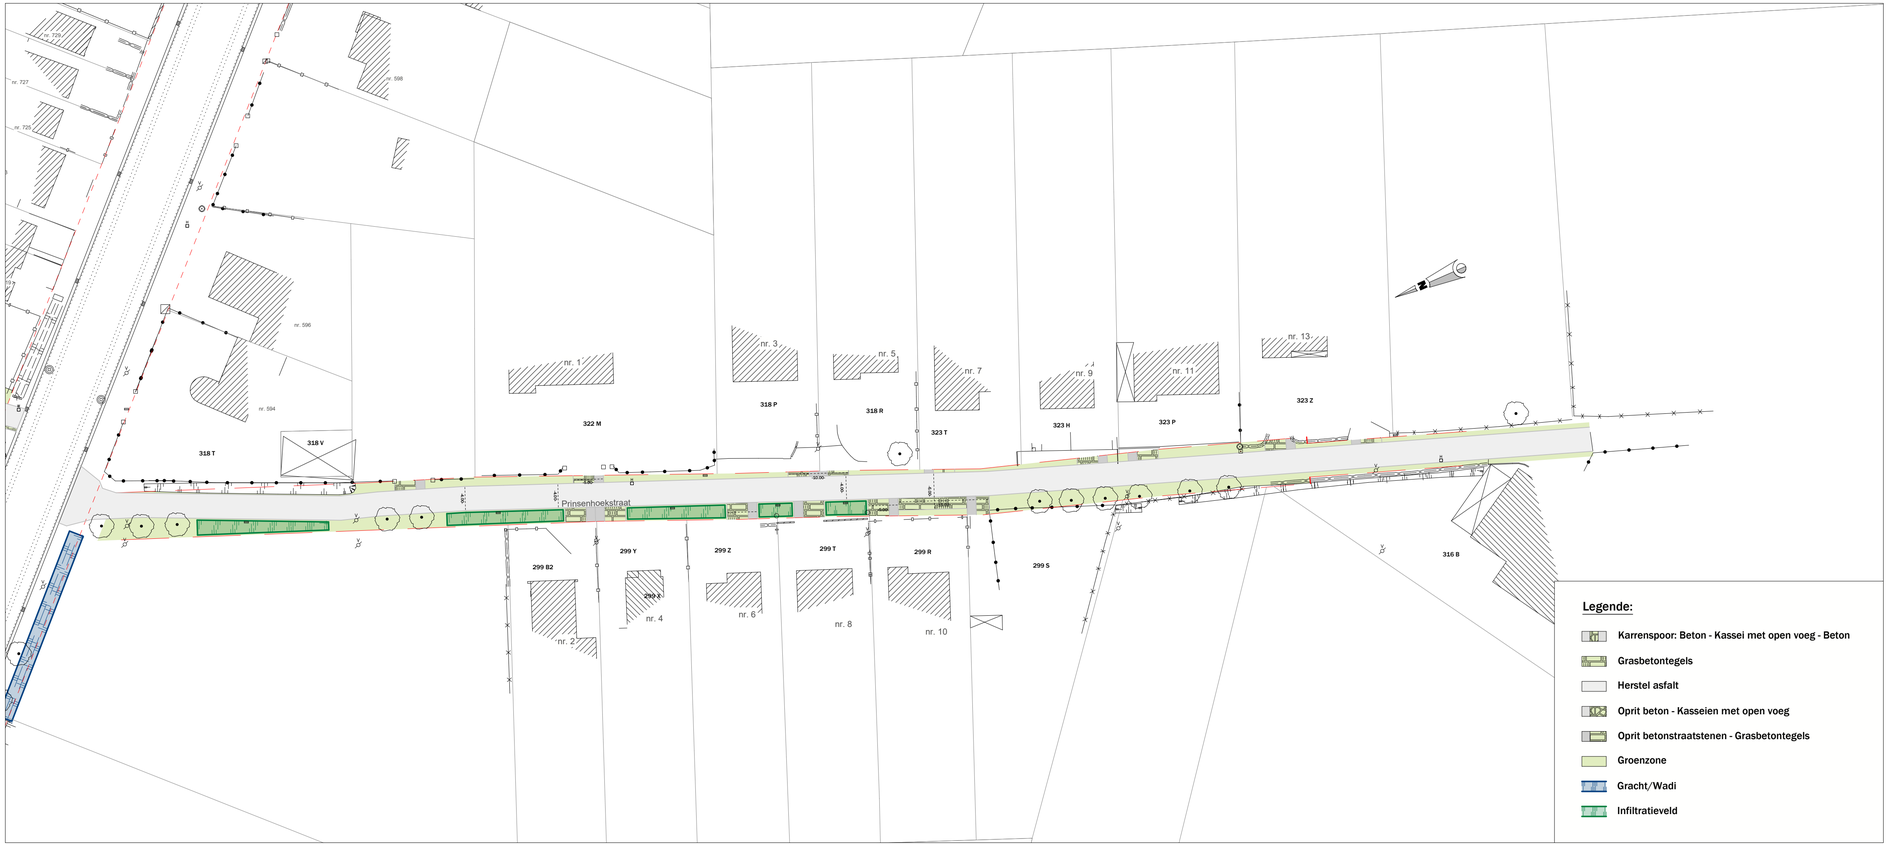

Legende:

- Karrenspoor: Beton - Kassei met open voeg - Beton
- Grasbetontegels
- Herstel asfalt
- Oprit beton - Kasseien met open voeg
- Oprit betonstraatstenen - Grasbetontegels
- Groenzone
- Gracht/Wadi
- Infiltratieveld

pidpa

Provincie: ANTWERPEN

Stad/Gemeente: Mechelen

Projectnaam: Willendries ed.

Projectnummer: K-21-086

Titel: Ontwerpplannen wegeniswerken

Bouwheer
Pidpa
Desguinlei 246
2018 Antwerpen

Studiebureau
VAN OPSTAL
LANDMETEN EN TECHNISCHBURO BVBA
NOORDSTRAAT 6 2870 PUURS

Gemeente
Stad Mechelen
Grote Markt 21
2800 Mechelen

Aannemer

Plannummer
K-21-086/1-1-1A-5/6

Nr.	Datum.	Historiek
1	6/10/2022	Opmeting
2	25/01/2023	Opmaak voorontwerp
3	21/02/2023	Voorstel AWV
4	08/06/2023	Opmaak vergunningsaanvraag

Schaal: 1/500

Plan oppervlak:
Plan formaat: 850 x 297 mm

Dossiernummer STB
20228396
Dossiernummer Aannemer
.

Bestandsinfo: