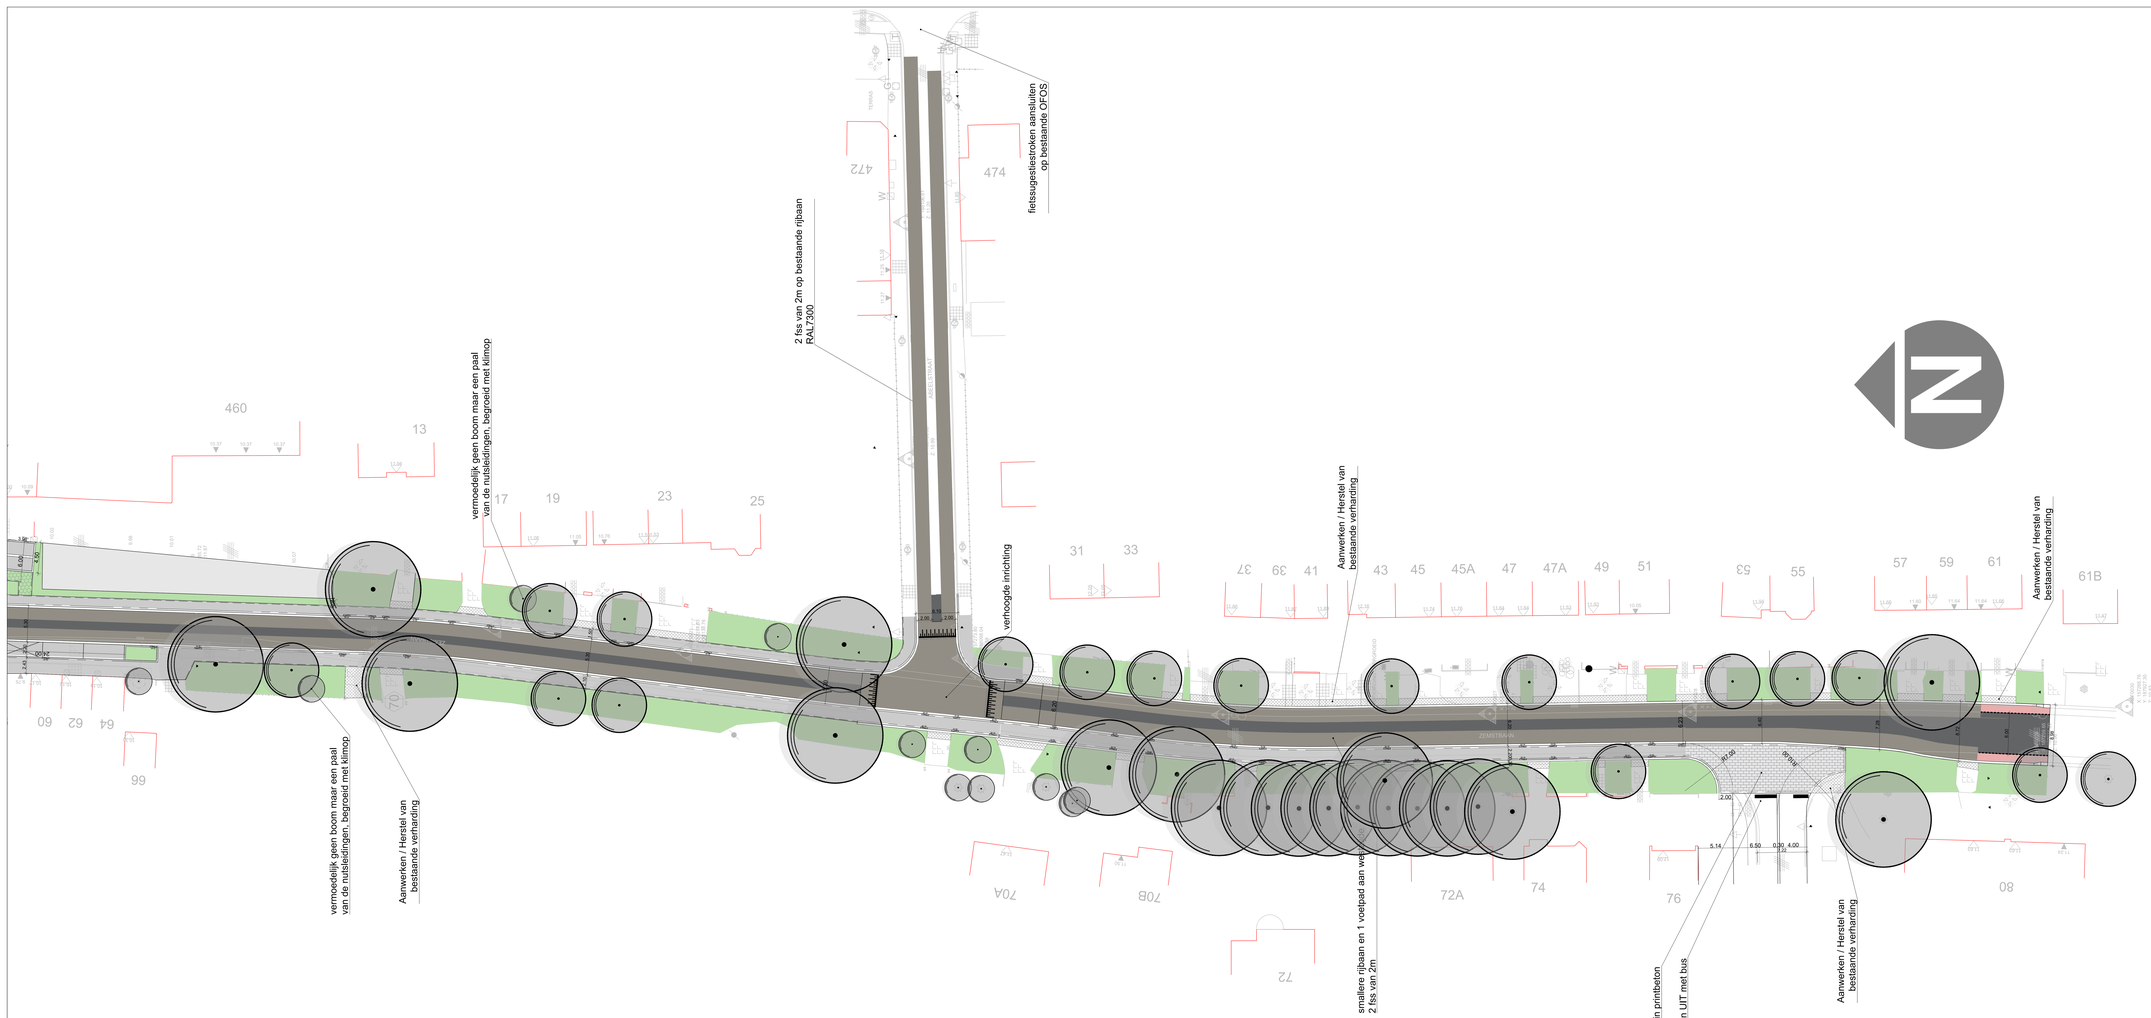

Zemstbaan: Fiestpaden en schoolomgeving

Mechelen

EERSTE UITGAVE PLAN
7 november 2022

REVISIES

	datum	revisie
a	17-10-2022	Aanpassingen na advies RWO
b	26-10-2022	Aanpassingen na verkeerscommissie
c		
d		
e		
f		
g		
h		
i		
j		
k		
l		
m		
n		
o		
p		
q		

OPDRACHTGEVER

Stad Mechelen
Befferstraat 25
2800 Mechelen
0152979737

STUDIEBUREAU

D+A NV
RUIMTE VOOR IDEEËN

Hasbosch 26
3900 Overpelt
T +32 (0)11 363 89 10

Kardinaal Mercierplein 2
2800 Mechelen
T +32 (0)15 56 09 56

info@da.be
www.da.be

D+A CONSULT
STUDIEBUREAU

plantype	INFRASTRUCTUUR
provincie	Antwerpen
ashno	Zemstbaan
opdrachtgever	
projectnummer	212001_F2
projectleider	LB
projectmedewerker	ND
schaal	1/200
fase	Voorontwerp
plan	Grondplan wegenis

plannr. 02 | nr. B

© Intellectuele eigendom D+A Consult bv 2022 - Reproductie, uitgeschakeld, verboden zonder toestemming