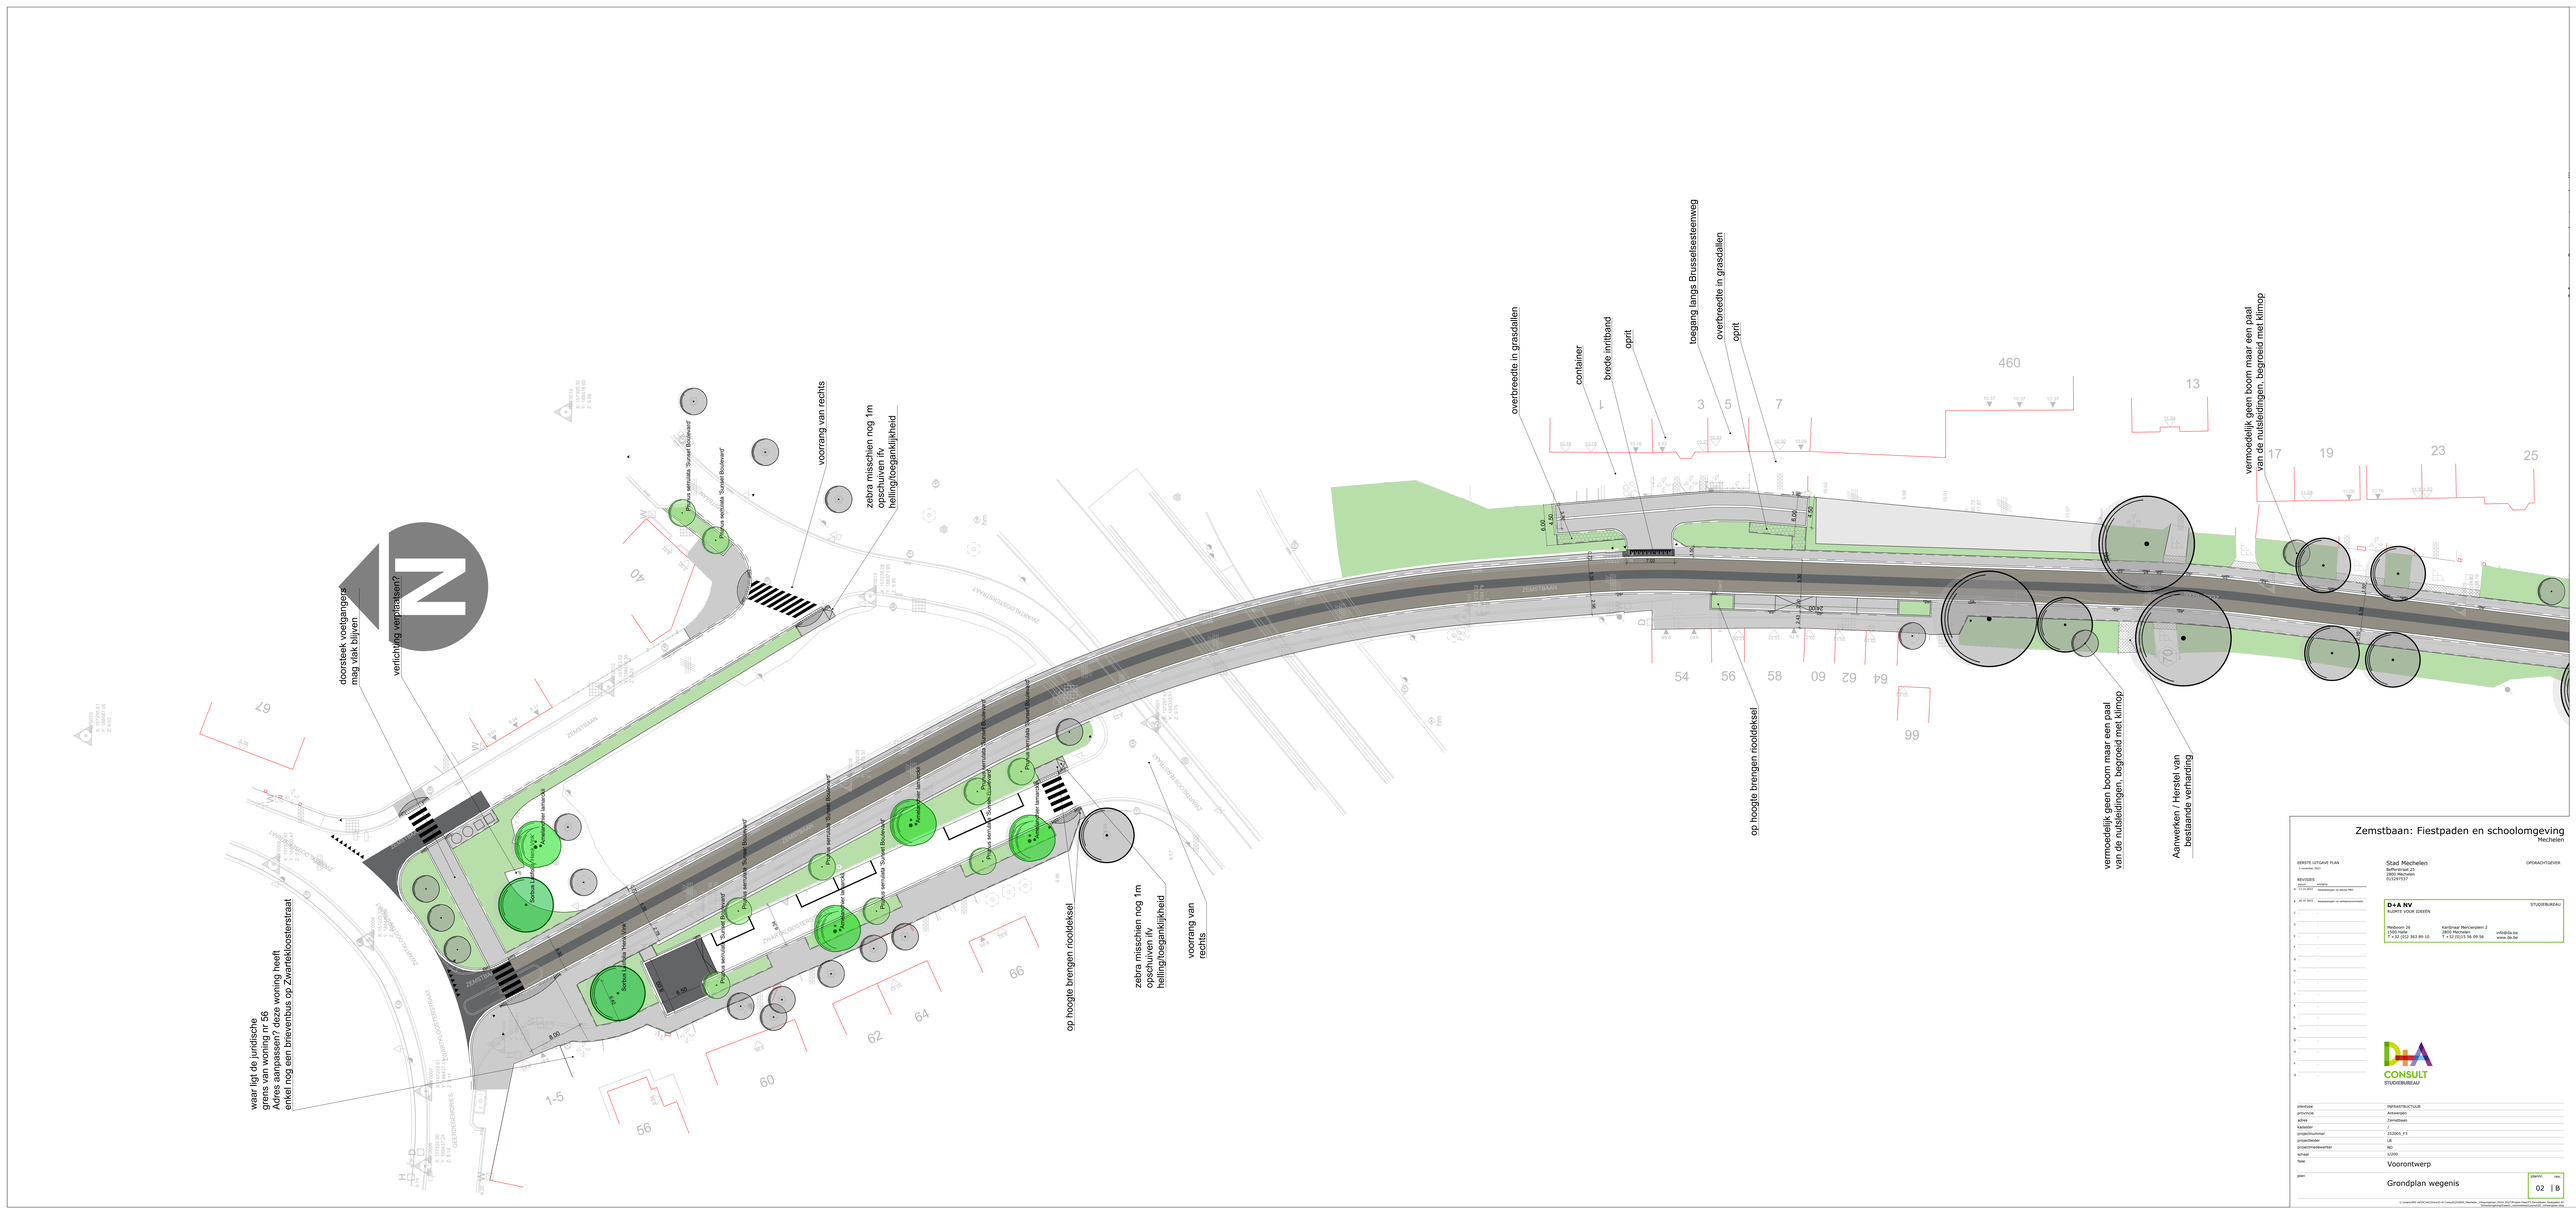


# Zemstbaan: Fiestpaden en schoolomgeving

Mechelen

EERSTE UITGAVE PLAN
7 oktober 2021

REVISIES

| | datum | revisie |
|---|---|---|
| A | 27 01 2022 | Aanpassingen na advies MIVB |
| B | 26 10 2022 | Aanpassingen na vooroverlegvergadering |
| 1 | | |
| 2 | | |
OPDRACHTGEVER

Stad Mechelen
Bijhorstraat 25
2800 Mechelen
0152975727

STUDIEBUREAU

**D+A NV**
RUIMTE VOOR IDEEËN

Hebbeen 26
2431 Veerle
T +32 (0)14 363 89 10

Kardinaal Mercierplein 2
2800 Mechelen
T +32 (0)15 56 09 56

info@da.be
www.da.be

CONSULT
STUDIEBUREAU

| | |
|---|---|
| planfase | INFRASTRUCTUUR |
| gemeente | Antwerpen |
| adres | Zemstbaan |
| opdrachtgever | |
| projectnummer | 212001_F2 |
| projectleider | LB |
| projectmedewerker | ND |
| schaal | 1/200 |
| fase | Voorontwerp |
| plan | Grondplan wegenis |

plannr. nr.
02 | B

© Ontwerp&Advies/Architecten+Consult/2020_Mechelen - infrapaden_2020 2021\Project Files\01 Tekenbestanden\02 Schetsontwerp\Plots\01_Voorontwerp\Layout\02_voorontwerp.dwg