Grondplan: Rijweg

Schaal:	1:200
Meetlijn:	0 – 4m
Referentiepeil:	Alle hoogtepunten bevinden zich in T.A.W.
Eenheden:	Alle maten zijn in m

Mechelen - Brouwerijstraat

K-ME KW Weg- en rioleringswerken in Brouwerijstraat

EERSTE UITGAVE PLAN
17/11/2023

REVISIES

	datum	wijziging
A		
B		
C	05/12/2023	rev4: zonder kruispunt Steenweg op Heindonk
D		
E		
F		
G		
H		
I		
J		
K		
L		
M		
N		
O		
P		
Q		

OPDRACHTGEVER

Pidpa
Desguinlei 246
2018 Antwerpen
Tel. 0800 90 30

STUDIEBUREAU

D+A NV
RUIMTE VOOR IDEEËN

Meiboom 26
1500 Halle
T +32 (0)2 363 89 10

Kardinaal Mercierplein 2
2800 Mechelen
T +32 (0)15 56 09 56

info@da.be
www.da.be

D+A CONSULT STUDIEBUREAU

plantype	INFRASTRUCTUUR
provincie	ANTWERPEN
adres	BROUWERISJTRAAT, 2801 MECHELEN
kadaster	
projectnummer	164005 | K-21-117
projectleider	INE MATTHYNSSENS
projectmedewerker	NELE DECROOCK, JITSE DE VRIENDT
schaal	1/200
fase	VOORONTWERP
plan	Ontworpen toestand Grondplan

plannr.	rev.
02.1	4

Mechelen - Brouwerijstraat

K-ME KW Weg- en rioleringswerken in Brouwerijstraat

EERSTE UITGAVE PLAN
(YYYY/MM/DD)

REVISIES
REV. DATUM OMSCHR.

Pidpa







schaal	1:200
fase	VOORONTWERP
plan	Rioleringsplan - Ontworpen toestand Grondplan
plannr.	05.1 | -
rev.	

C:\Users\jeroen.dauwhorst\OneDrive\D+A Consult (O365)\D+A Consult (O365) - Brouwerijstraat\Project\Project_Uitvoeringsfase\Grondplan.dwg\05.1 - Grondplan.dwg

Typedwarsprofiel
ter hoogte van plantvak / asverschuiving

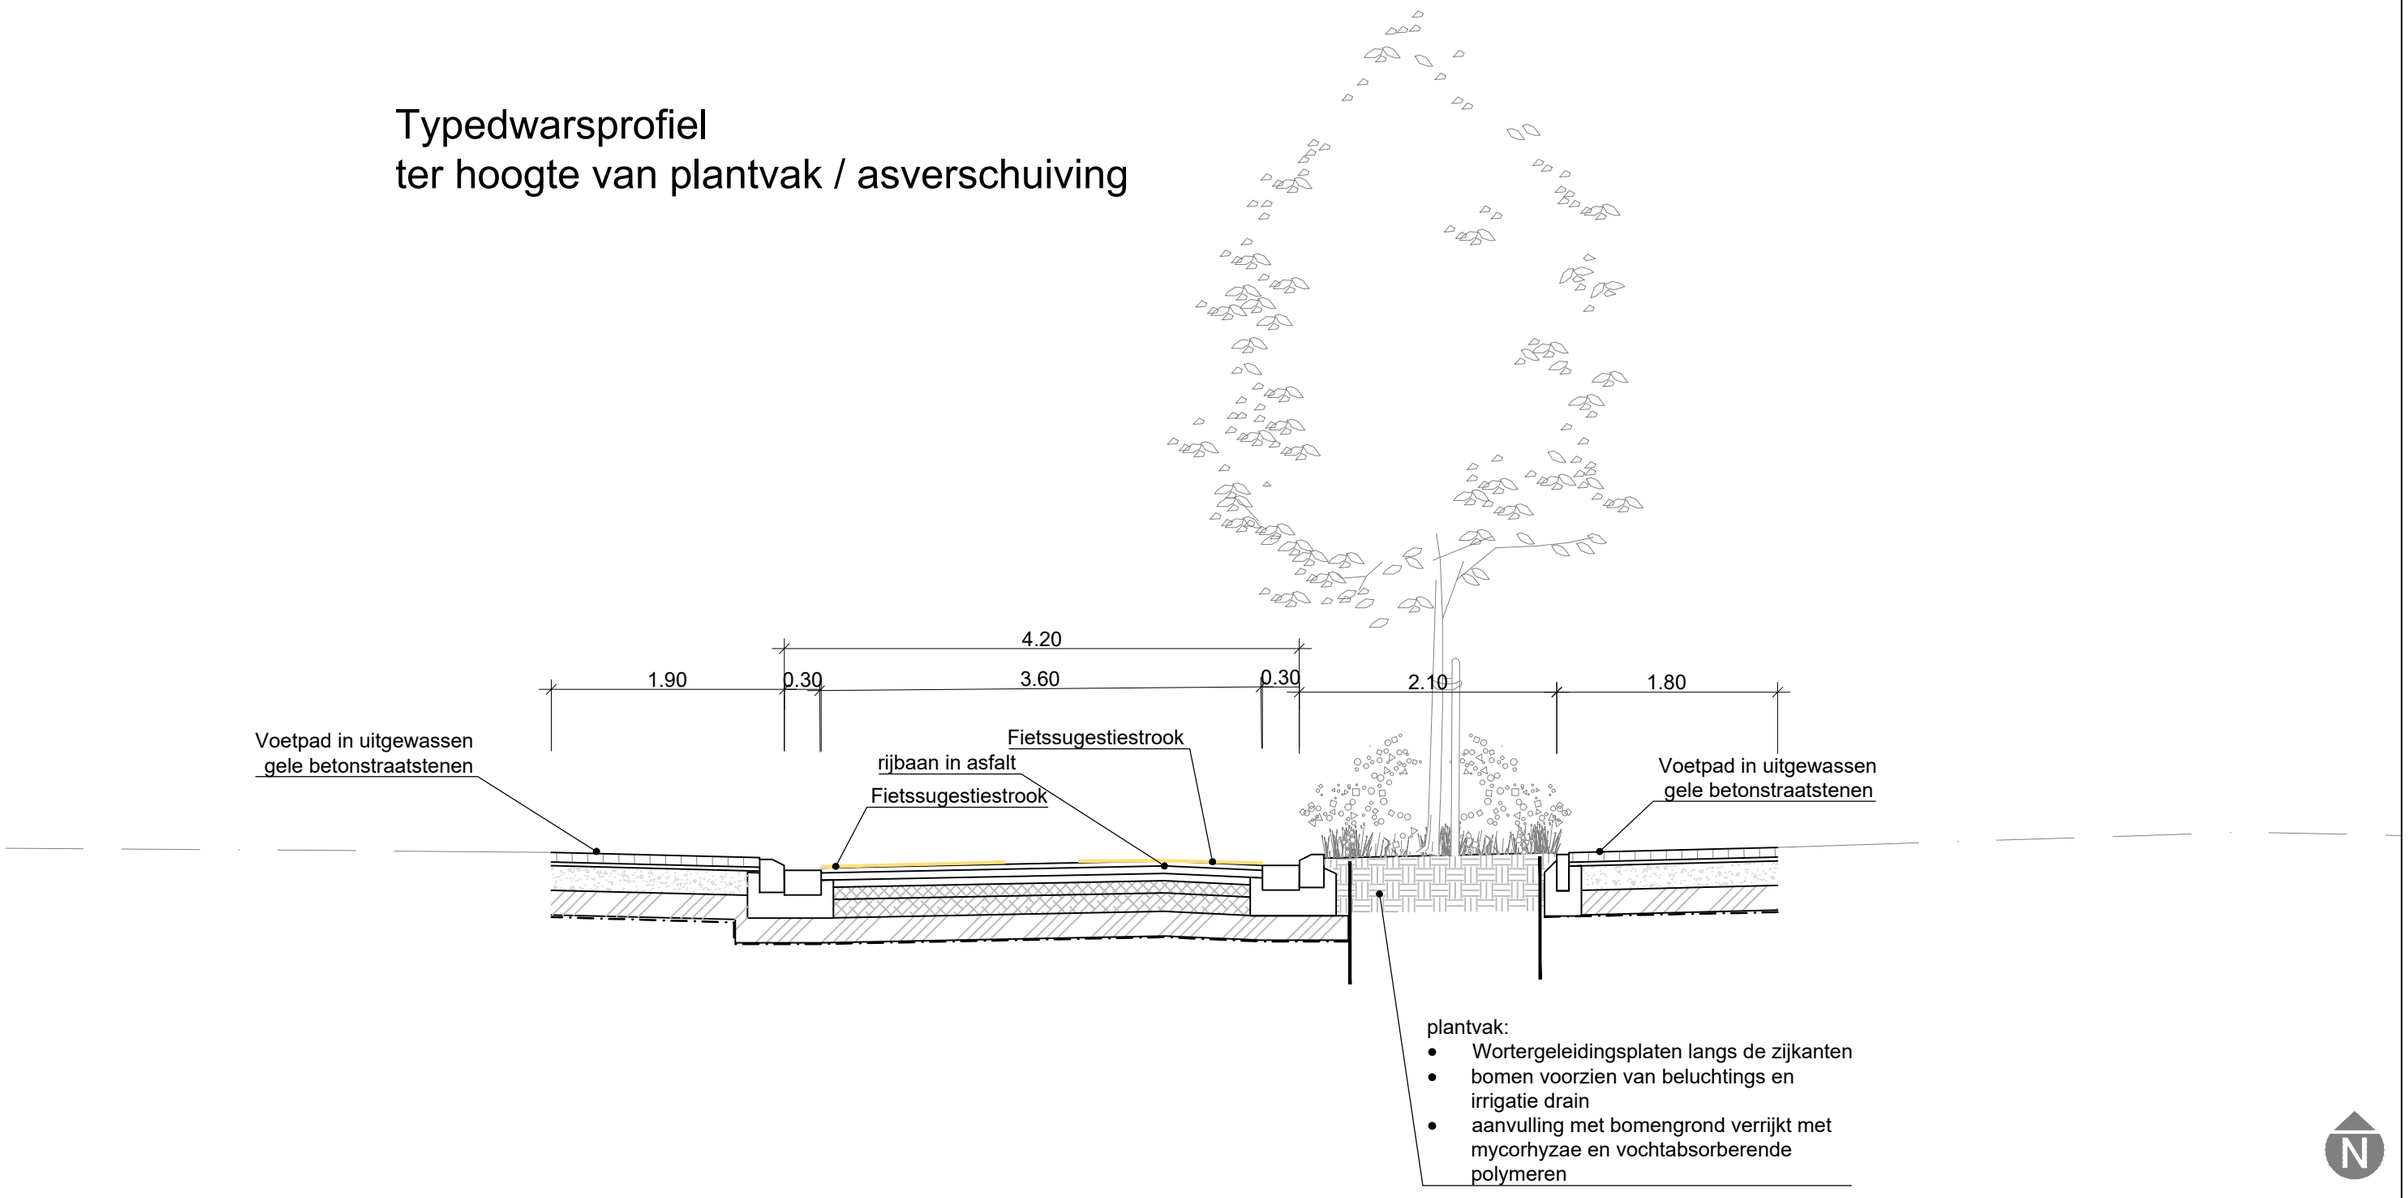

Typedwarsprofiel - ter hoogte van asverschuiving met plantvak

schaal: 1/50

D+A CONSULT STUDIEBUREAU

Typedwarsprofiel
normaal profiel

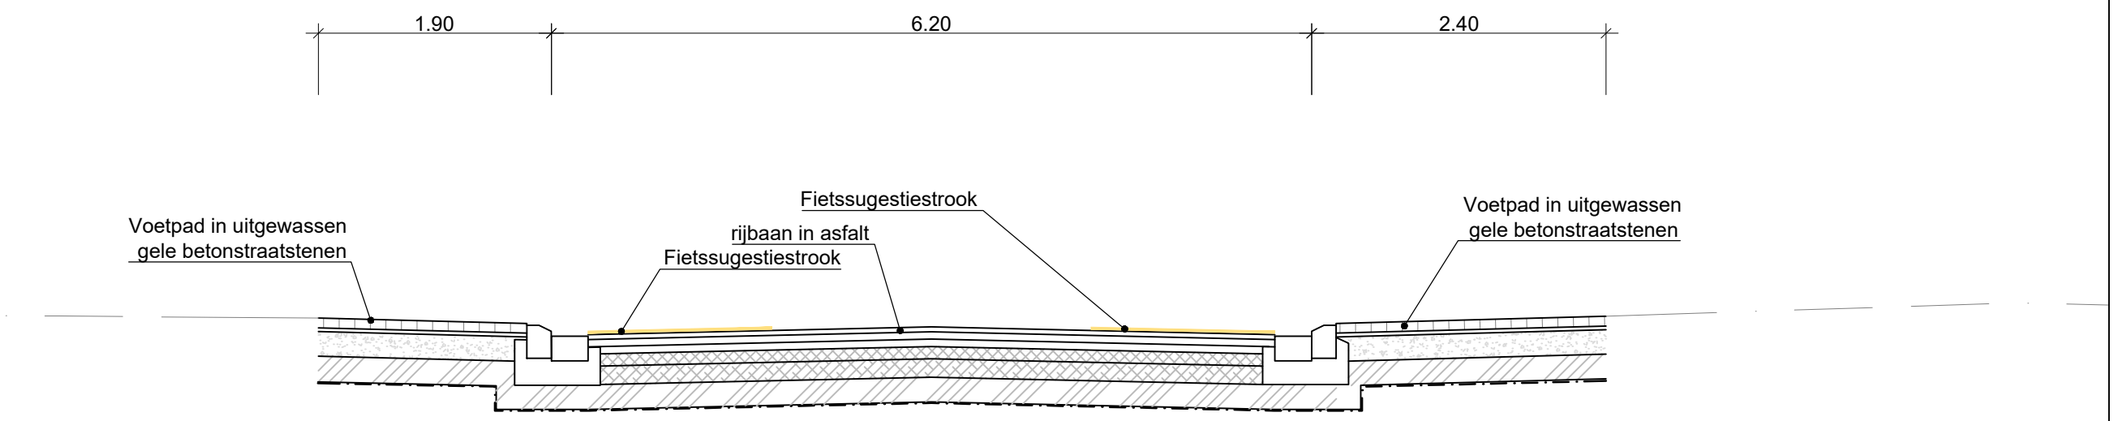


schaal: 1/50