










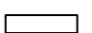
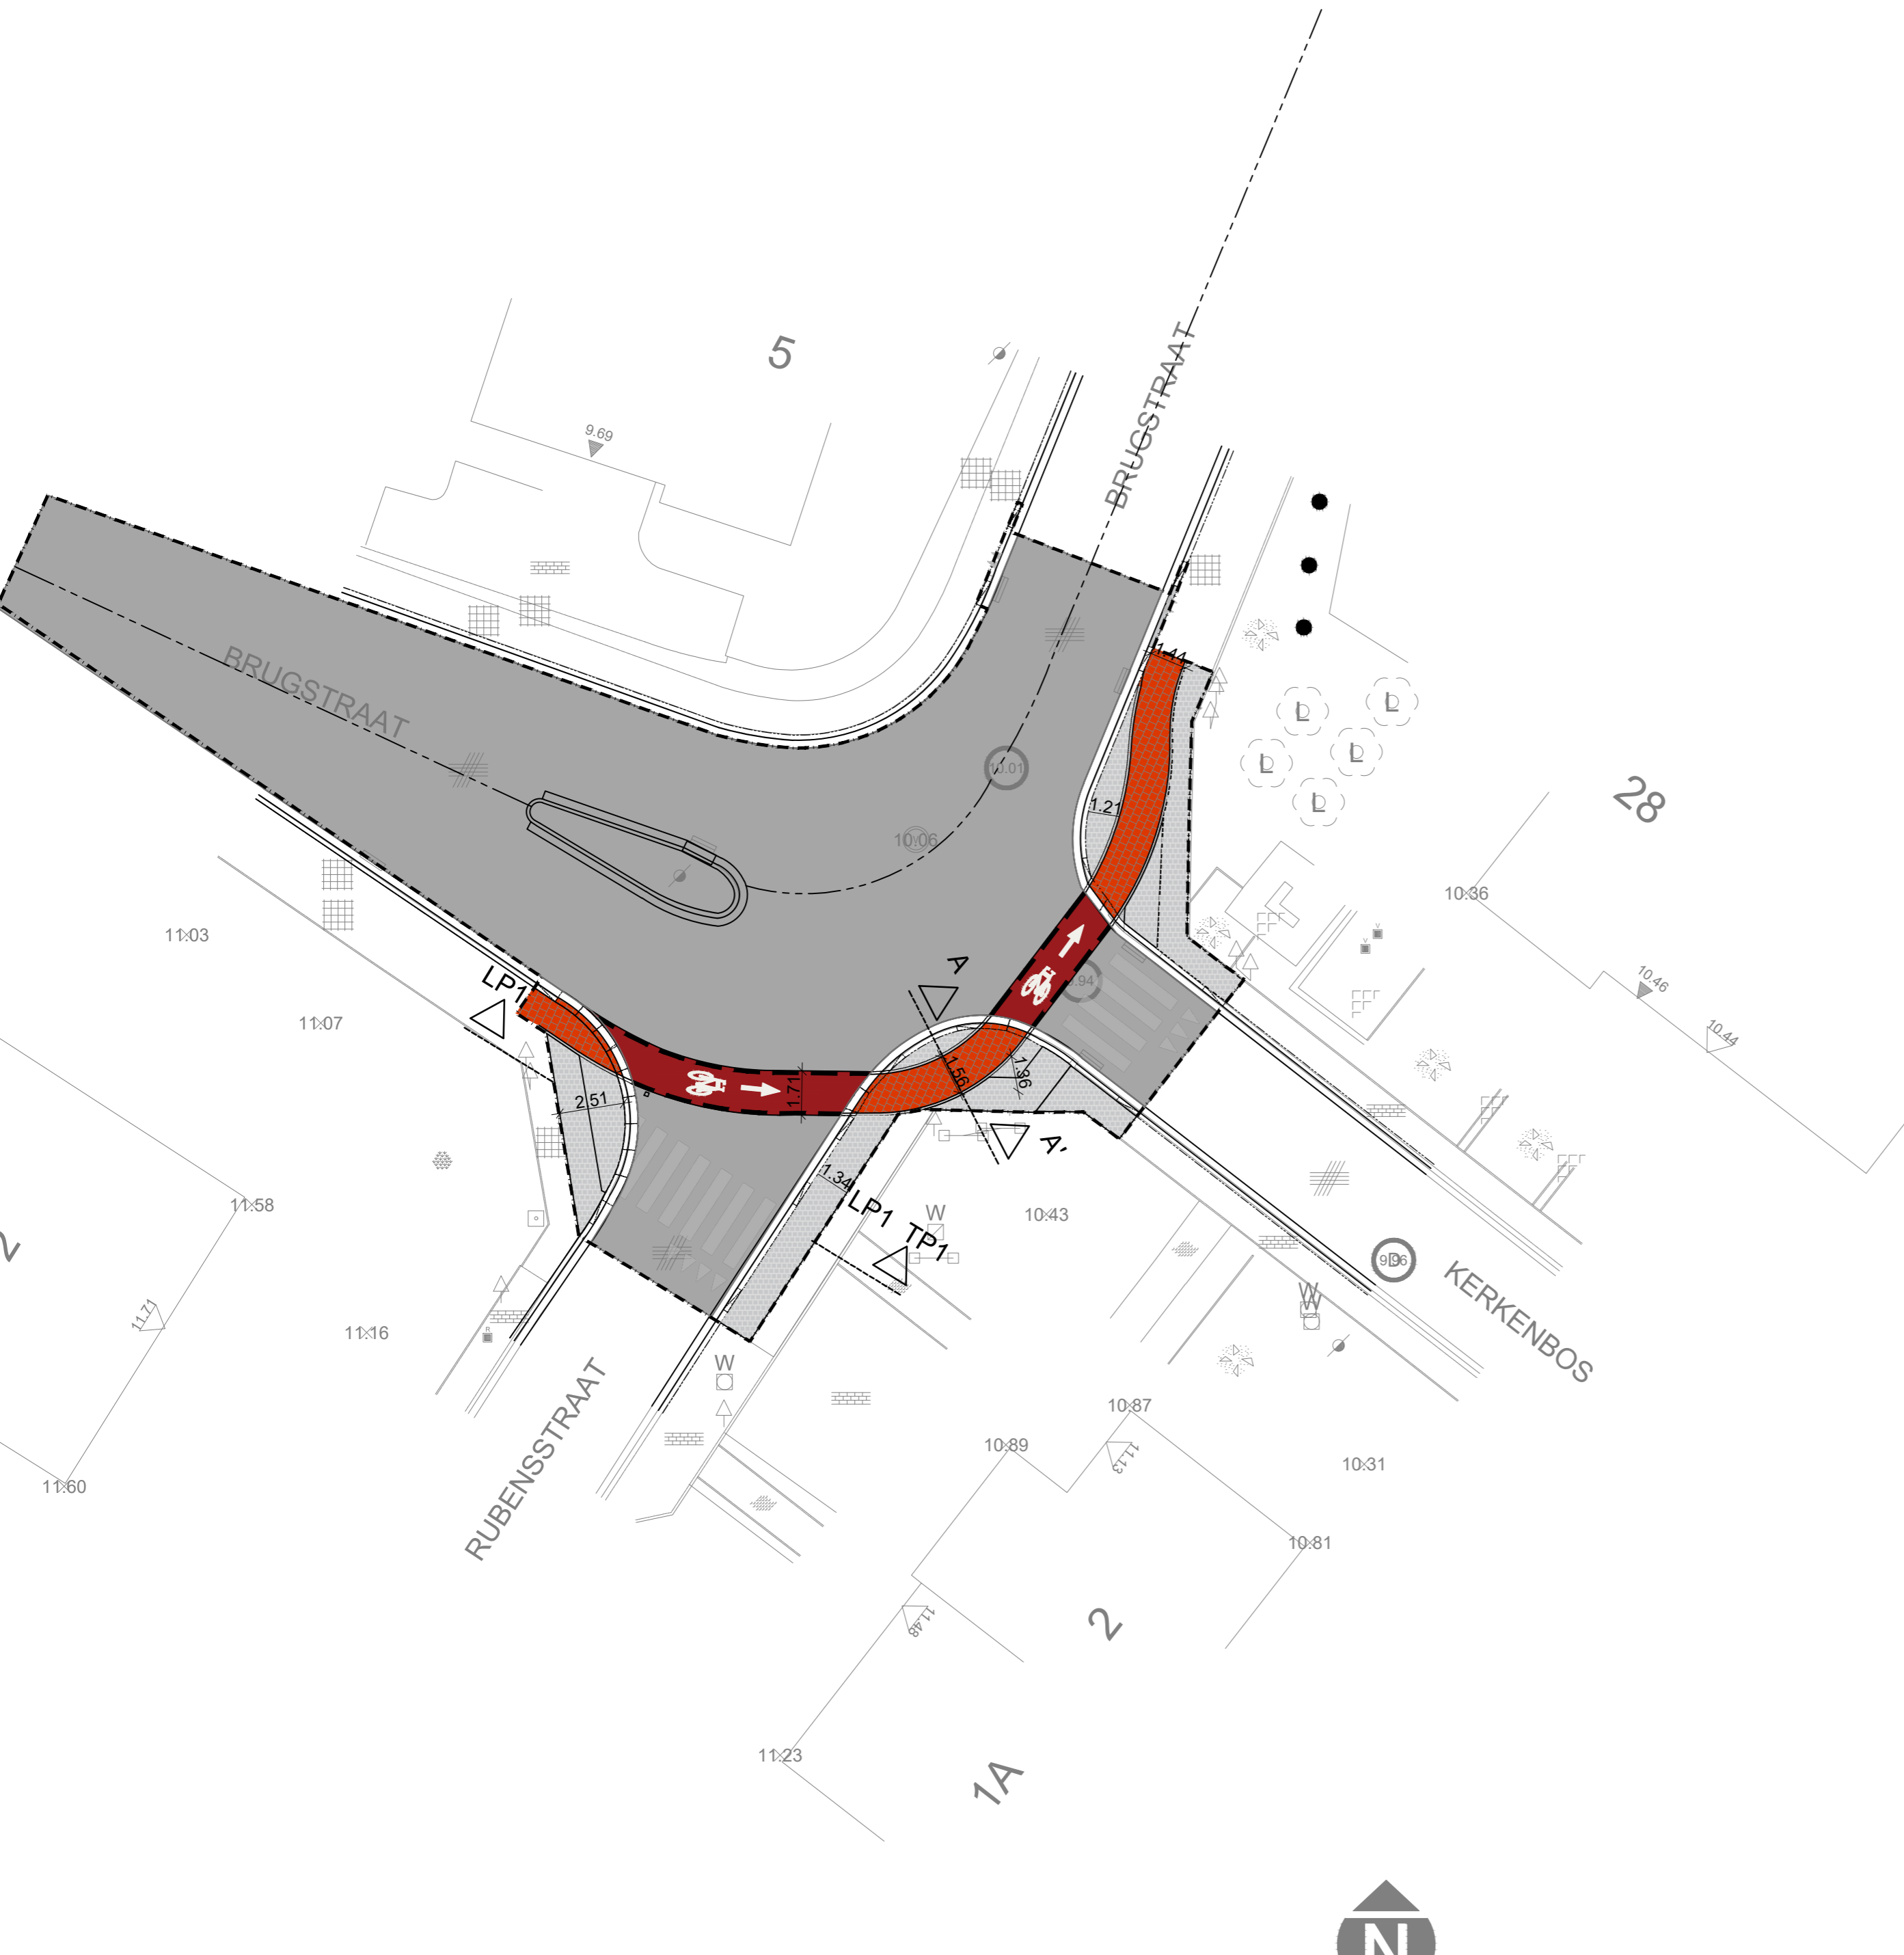


LEGENDE NIEUWE TOESTAND

-  Kws overlaagd met rode markering
-  Perceelsgrens
-  Boordsteen ID1
-  Boordsteen IE
-  Boordsteen IB
-  Kantstrook oversteek
-  Overgangsboordsteen IB > IB verlaagd
-  Grens der werken
-  Betonstraatstenen nieuw, uitgewassen kleur: lichtgraniet
-  Nieuwe toplaag kws
-  Betonstraatstenen nieuw rood
-  Rand rijweg

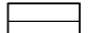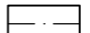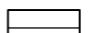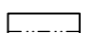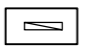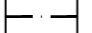

Brugstraat
Mechelen

OPDRACHTGEVER

Stad Mechelen
Beverstraat 25
2800 Mechelen
015297537

EERSTE UITGAVE PLAN

REVISIES

datum	wijziging
A 2023/12/14	Legende

B 2023/12/21	Wijziging fietsoversteek
C	
D	
E	
F	
G	
H	
I	
J	
K	
L	
M	
N	
O	
P	
Q	

D+A NV RUIJME VOOR IDEEËN STUDIEBUREAU

Meiboom 26 Kardinaal Mercierplein 2
1500 Halle 2800 Mechelen info@da.be
T +32 (0)2 363 89 10 T +32 (0)15 56 09 56 www.da.be



plantype	Infrastructuur
provincie	Antwerpen
adres	Brugstraat, Mechelen
kadaster	/
projectnummer	252003 F5C
projectleider	LB
projectmedewerker	LV, MVL
schaal	1:200
fase	Uitvoeringsdossier

plan	Materialenplan	plannr.	rev.
		04	B