




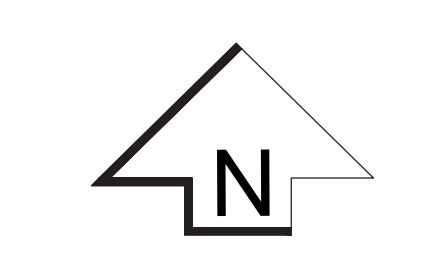


Legenda



	gestaten verharding rijweg asfalt, kleur zwart
	verharding parkeervakken natuursteen kasseien met open voeg en waterbufferende fundering
	verharding voetpad betonstraatsteen met kleurvaste deklaag, lichtgrijs, halfsteensverband, afm. 140x140x80 mm
	verharding voetpad betonstraatsteen met kleurvaste deklaag, lichtgrijs, halfsteensverband, afm. 140x140x80 mm
	Pleinverharding Betonnen elementverharding met waterdoorlatende voegen lichtgrijs
	metgeel, betonstraatsteen met kleurvaste deklaag, kleur conform rijweg, 3 strekken, afm. 200x100x80 mm
	Boordsteen kleur lichtgrijs, afm. 100x200x1000 mm
	verlichting type: standaardarmatuur Mechelen
	fietsparkeren type: standaard Mechelen
	prullenbakken type: standaard Mechelen
	uittrekbare afzetspalen/ verzinkbare afzetspalen type: standaard Mechelen
	afzetspalen type: standaard Mechelen
	Vakbeplanting – Blikslagen onder bomen Ligustrum vulgare 'Lodense' maat: 30/50, plantafstand: 5 st/m ²
	bomen, nieuw te planten, soort n.t.b.
	bomen, bestaand te behouden

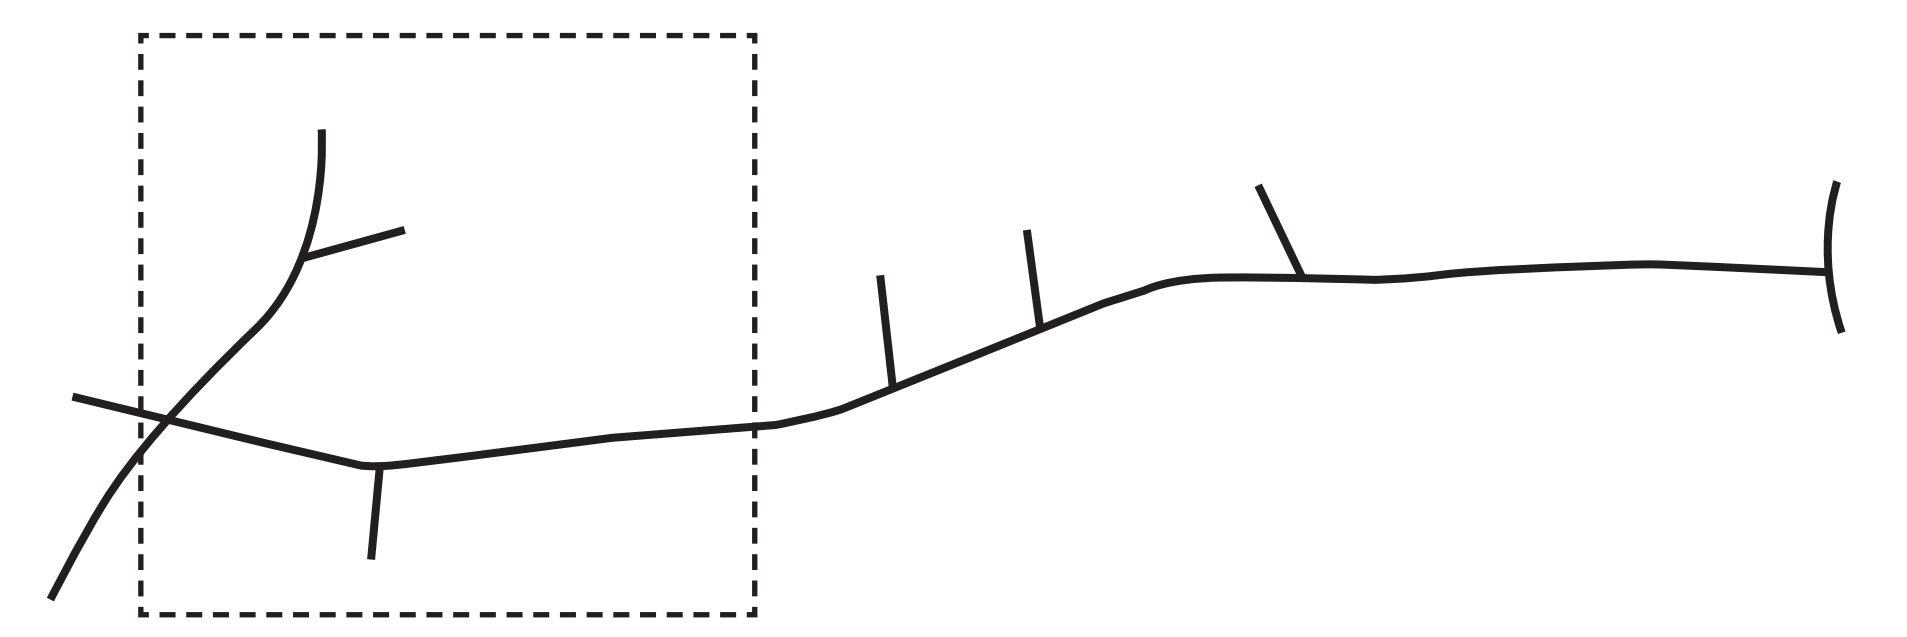

VARIANT 1: GROENE LONG IN DE STRAAT

 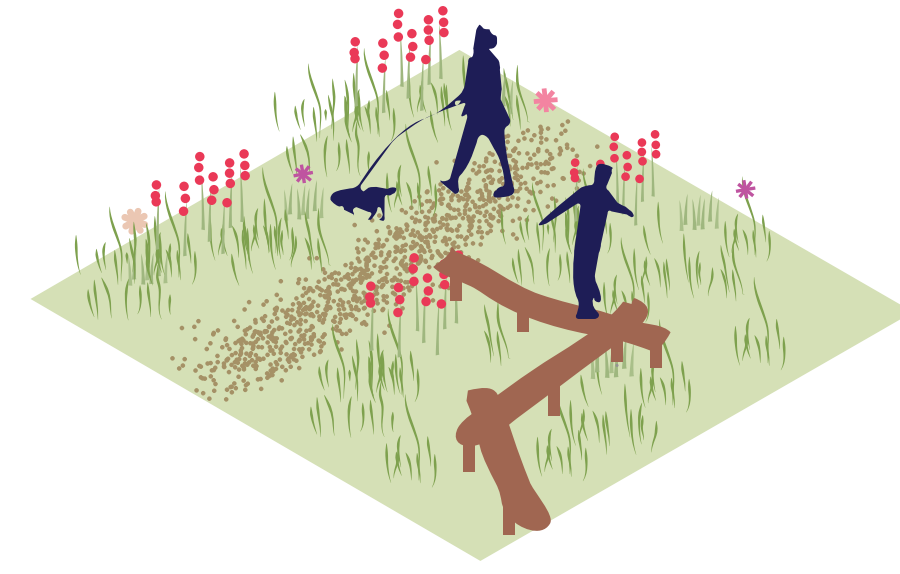



- Legenda**
- gesloten verharding rijweg
asfalt, kleur zwart
 - verharding parkeervakken
natuursteen kasselen met open voeg
en waterbufferende fundering
 - verharding voetpad
betonstraatsteen met kleurvast deklaag
lichtgrijs, halfsteensverband, afm. 140x140x80 mm
 - verharding voetpad
betonstraatsteen met kleurvast deklaag
lichtgrijs, halfsteensverband, afm. 140x140x80 mm
 - Plainverharding
Betonnen elementverharding met waterdoorlatende voegen
lichtgrijs
 - malgoot,
betonstraatsteen met kleurvast deklaag,
kleur conform rijweg, 3 strekken, afm. 200x100x80 mm
 - Boordsteen
kleur lichtgrijs, afm. 100x200x1000 mm
 - verlichting
type: standaardarmatuur Mechelen
 - fietsparkeeren
type: standaard Mechelen
 - prullenbakken
type: standaard Mechelen
 - uitneembare afzelpalen/
verzinkbare afzelpalen
type: standaard Mechelen
 - afzelpalen
type: standaard Mechelen
 - Vakkeplanting = Blokhagen, onder bomen
Ligustrum vulgare Lodense
maat: 30/50, plantafstand: 5 st/m²
 - bomen, nieuw te planten,
soort n.t.b.
 - bomen, bestaand te behouden

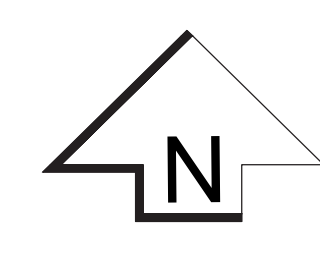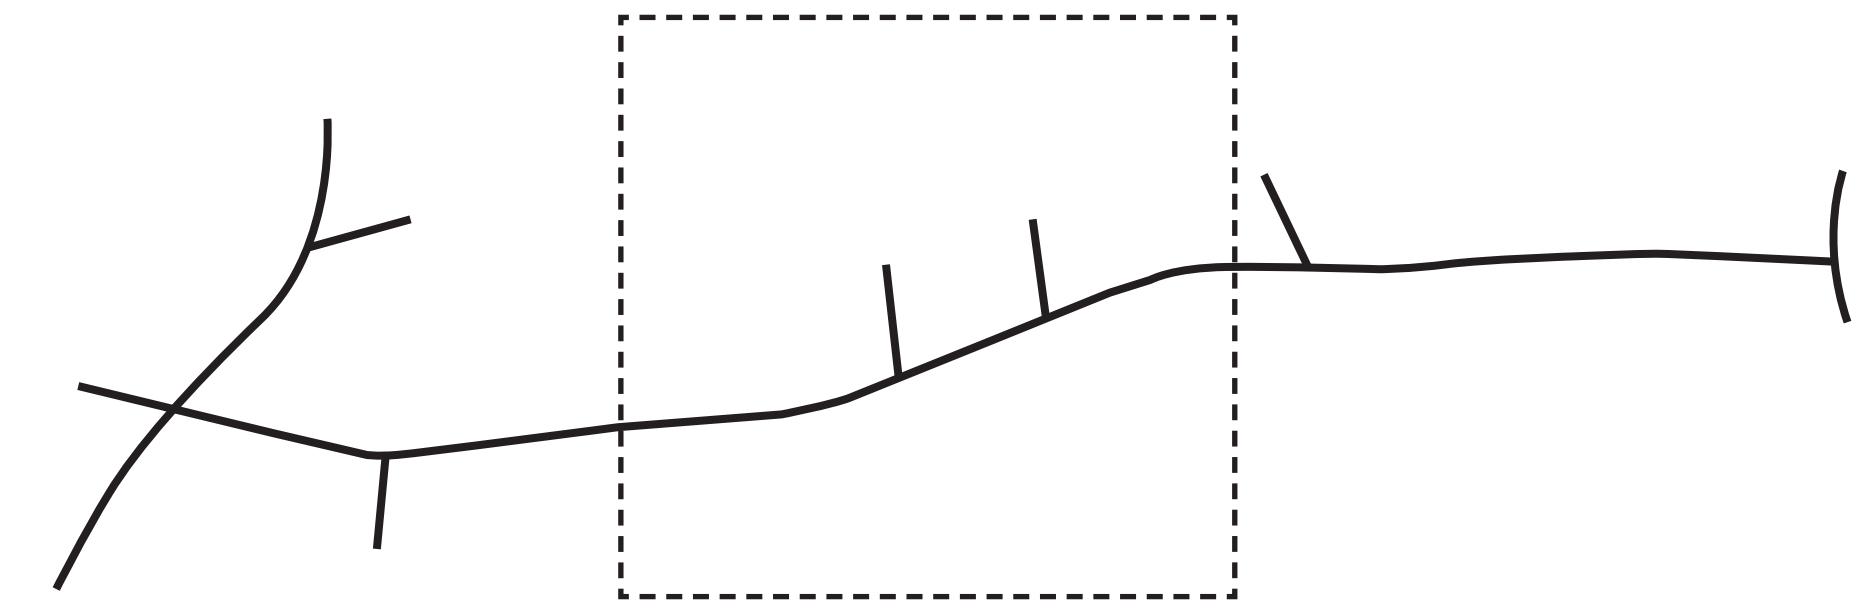



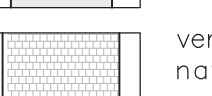
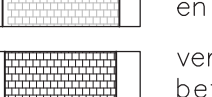
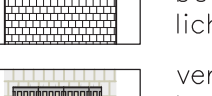
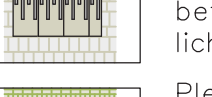








VARIANT 2: PLEKKEN VOOR ONTMOETING EN VERBLIJF

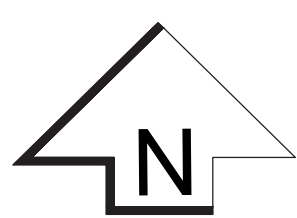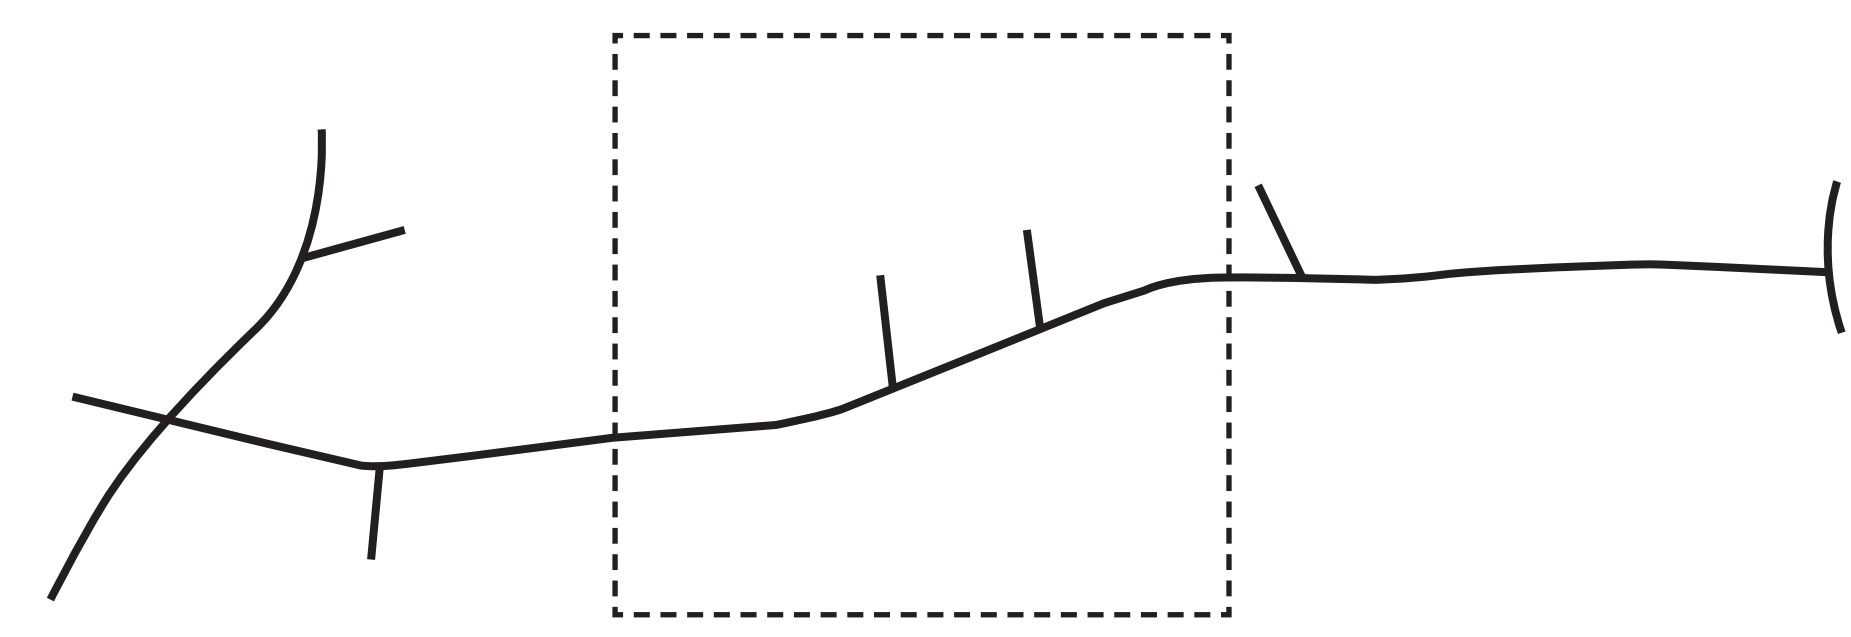

 - Legenda**
- gesloten verharding rijweg
asfalt, kleur zwart
 - verharding parkeervakken
natuursteen kasseien met open voeg
en waterbufferende funtering
 - verharding voetpad
betonstraatstenen met kleurvast deklaag,
lichtgrijs, halfsteensverband, afm. 140x140x80 mm
 - verharding voetpad
betonstraatstenen met kleurvast deklaag,
lichtgrijs, halfsteensverband, afm. 140x140x80 mm
 - Kleibakkers
Zandkleurig
Dikformaat
 - Pleinverharding
Betonnen elementverharding met waterdoorlatende voegen
lichtgrijs
 - mofgoot,
betonstraatstenen met kleurvast deklaag,
kleur conform rijweg, 3 strekken, afm. 200x100x80 mm
 - Boordsteen
kleur lichtgrijs, afm. 100x200x1000 mm
 - verlichting
type: standaardarmatuur Mechelelen
 - fietsparkeren
type: standaard Mechelelen
 - zitbanken
type: zitrand zonder rugleuning
lichtgrijs, beton, afm. 450x600x1000 mm
 - profielbakken
type: standaard Mechelelen
 - uitneembare afzelpalen/
verzinkbare afzelpalen
type: standaard Mechelelen
 - afzelpalen
type: standaard Mechelelen
 - Vakbeplanting - Blokhagen onder bomen
Ligustrum vulgare 'Lodense'
maat: 30/50, plantafstand: 5 st/m²
 - bomen, nieuw te planten,
soort n.t.b.
 - bomen, bestaand te behouden



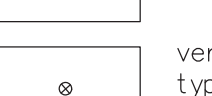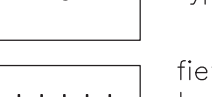

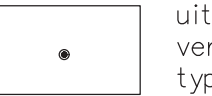- Legenda**
-  gesloten verharding rijweg
asfalt, kleur zwart
 -  verharding parkeervakken
natuursteen kassien met open voeg
en waterbufferende fundering
 -  verharding voetpad
betonstraatsteen met kleurvaste deklaag,
lichtgrjs, halfsteensverband, afm. 140x140x80 mm
 -  verharding voetpad
betonstraatsteen met kleurvaste deklaag,
lichtgrjs, halfsteensverband, afm. 140x140x80 mm
 -  Pleinverharding
Betonnen diametverharding met waterdoorlatende voegen
lichtgrjs
 -  m/golpoel,
betonstraatsteen met kleurvaste deklaag,
kleur conform rijweg, 3 strekken, afm. 200x100x80 mm
 -  Boordsteen
kleur lichtgrjs, afm. 100x200x100 mm
 -  verlichting
type: standaardarmatuur Mechelen
 -  fietsparkeeren
type: standaard Mechelen
 -  prullenbakken
type: standaard Mechelen
 -  uitneembare afzetpalen/
verzinkbare afzetpalen
type: standaard Mechelen
 -  afzetpalen
type: standaard Mechelen
 -  Vakbeplanting – Blakhagen onder bomen
Ligustrum vulgare 'Lodense'
maat: 30/50, plantafstand: 5 st/m²
 -  bomen, nieuw te planten,
soort n.i.b.
 -  bomen, bestaand te behouden

