
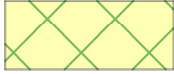
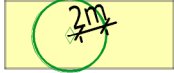





Park KALVERENSTRAAT

LEGENDE

-  EVENEMENTENZEONE EZ 2
-  VRIJWAREN VAN OPSTELLINGEN (BRANDWEG)
-  JONGE BOMEN: MIN. 2m VAN DE STAM BLIJVEN BIJ OPSTELLINGEN
-  EVENEMENTENKAST
-  WATERAFTAPPUNT

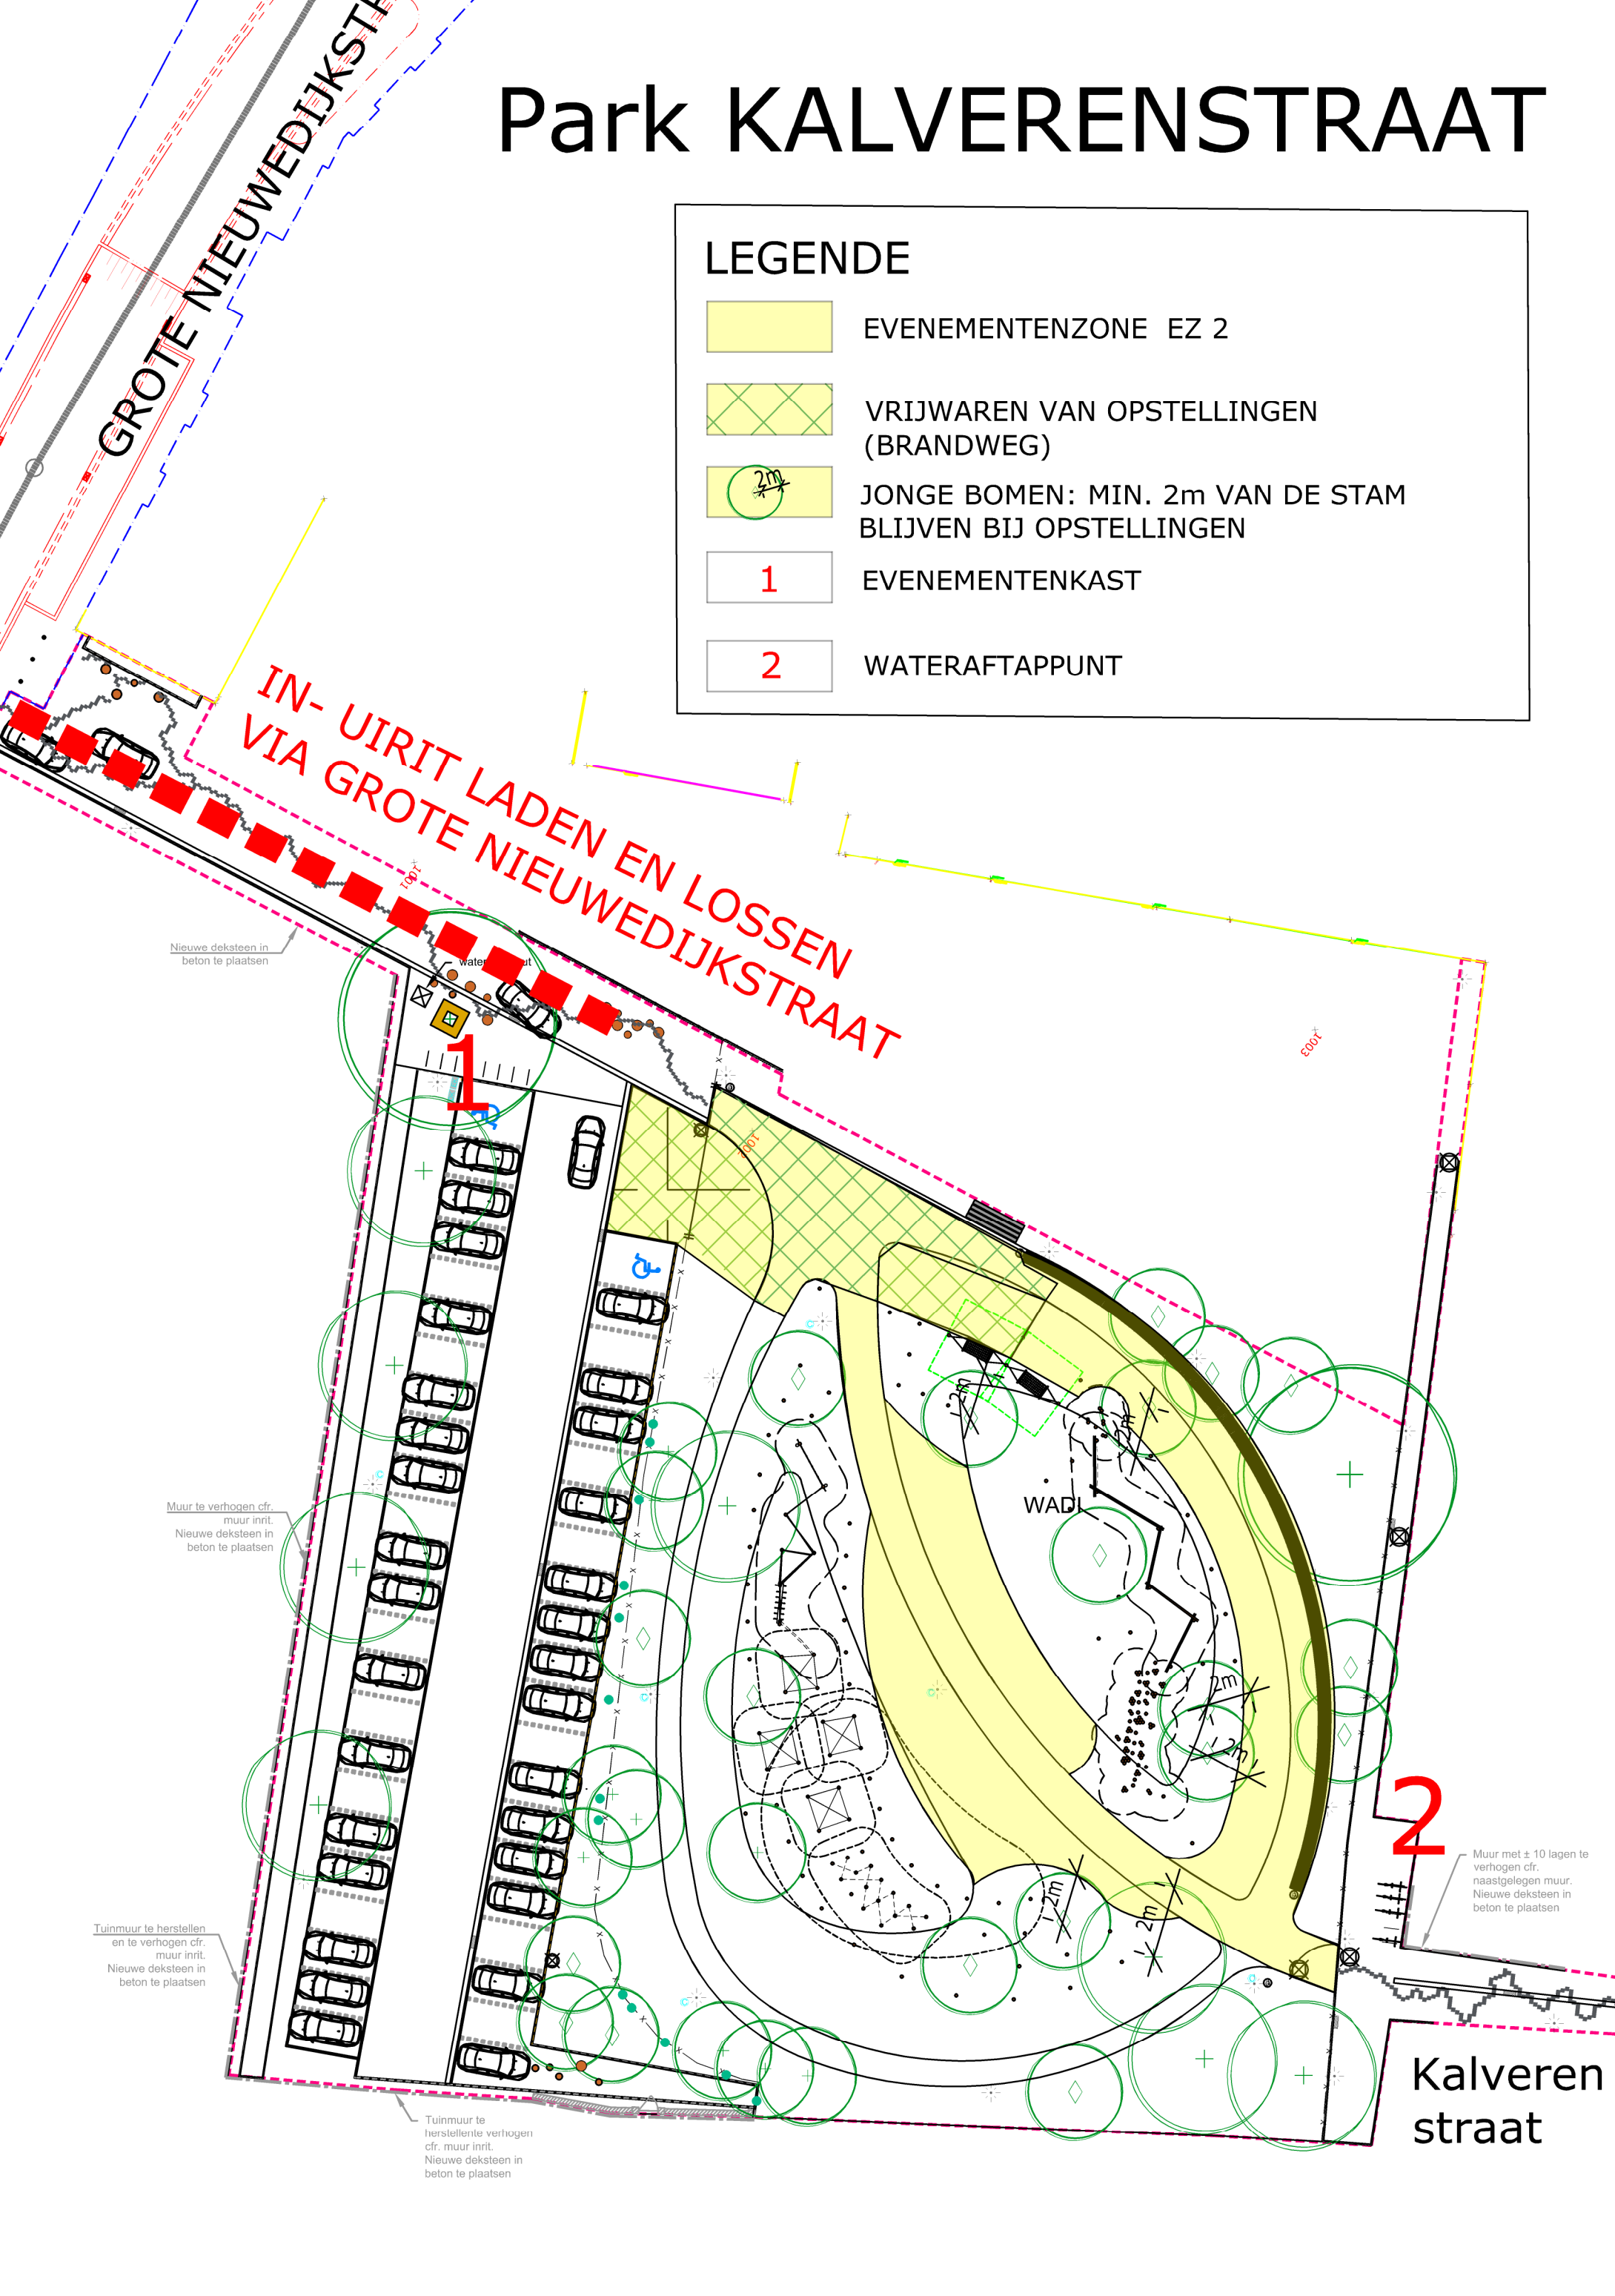

IN-UIRIT LADEN EN LOSSEN
VIA GROTE NIEUWEDIJKSTRAAT

Nieuwe deksteen in
beton te plaatsen

Muur te verhogen cfr.
muur inrit.
Nieuwe deksteen in
beton te plaatsen

Tuinmuur te herstellen
en te verhogen cfr.
muur inrit.
Nieuwe deksteen in
beton te plaatsen

Tuinmuur te
herstellen te verhogen
cfr. muur inrit.
Nieuwe deksteen in
beton te plaatsen

Muur met ± 10 lagen te
verhogen cfr.
naastgelegen muur.
Nieuwe deksteen in
beton te plaatsen

Kalveren
straat