
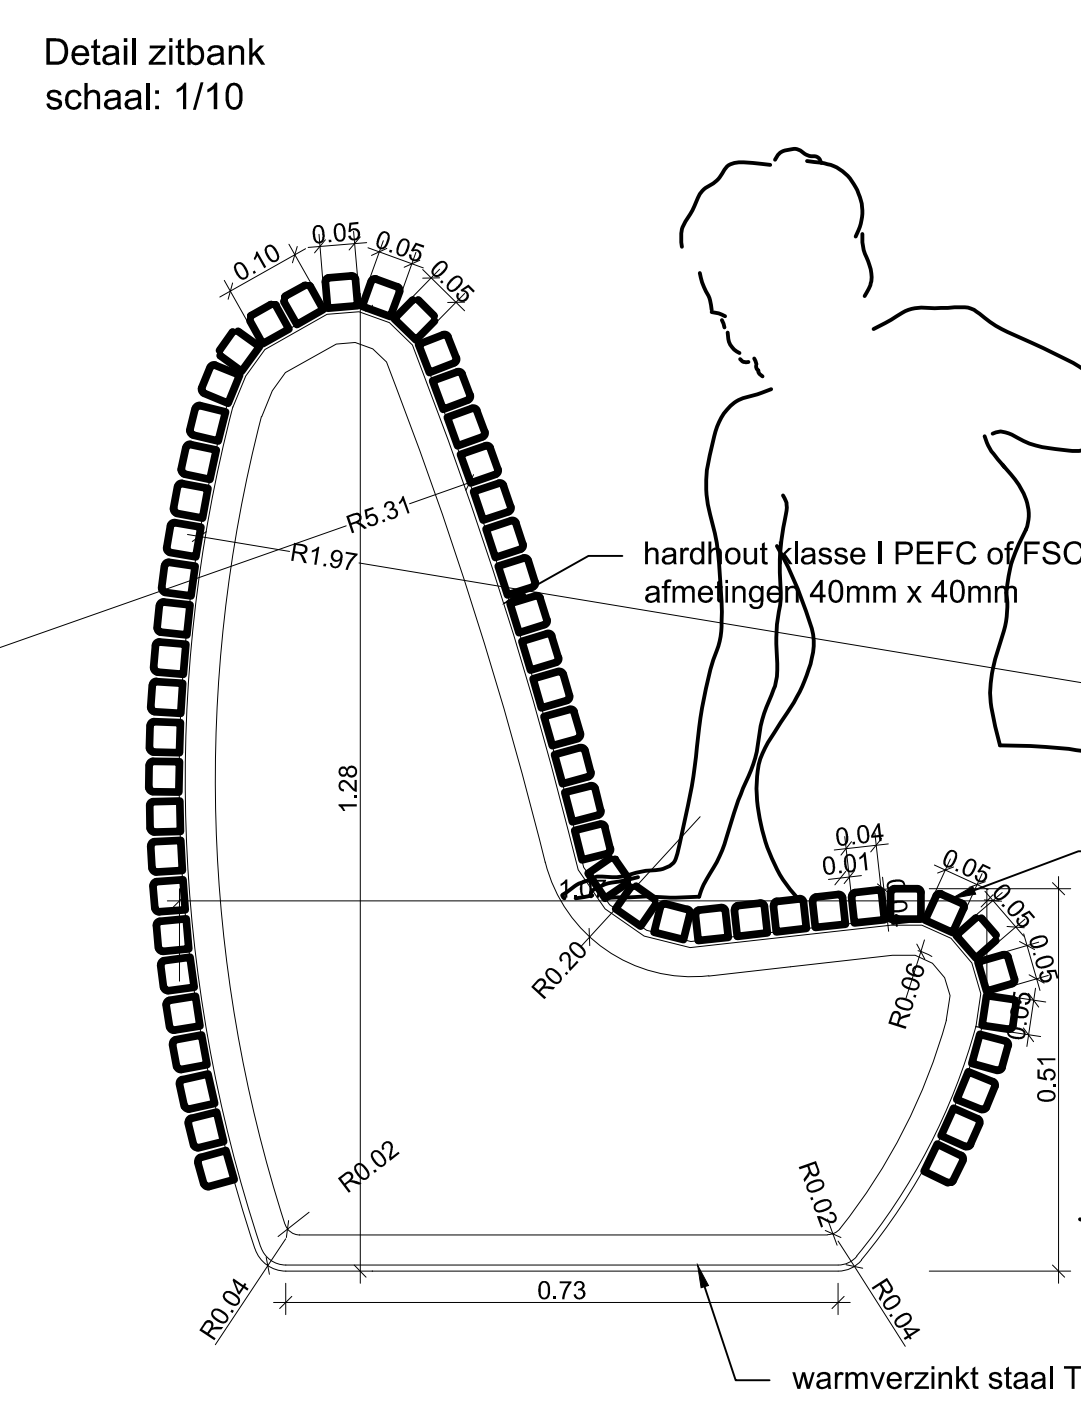
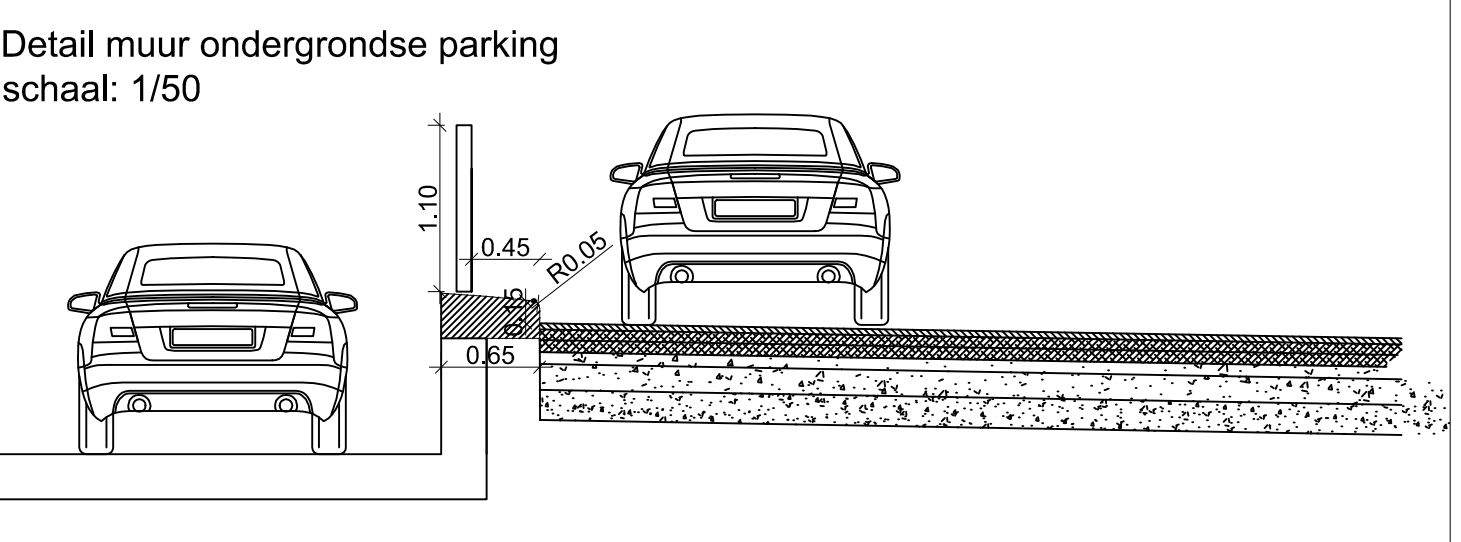
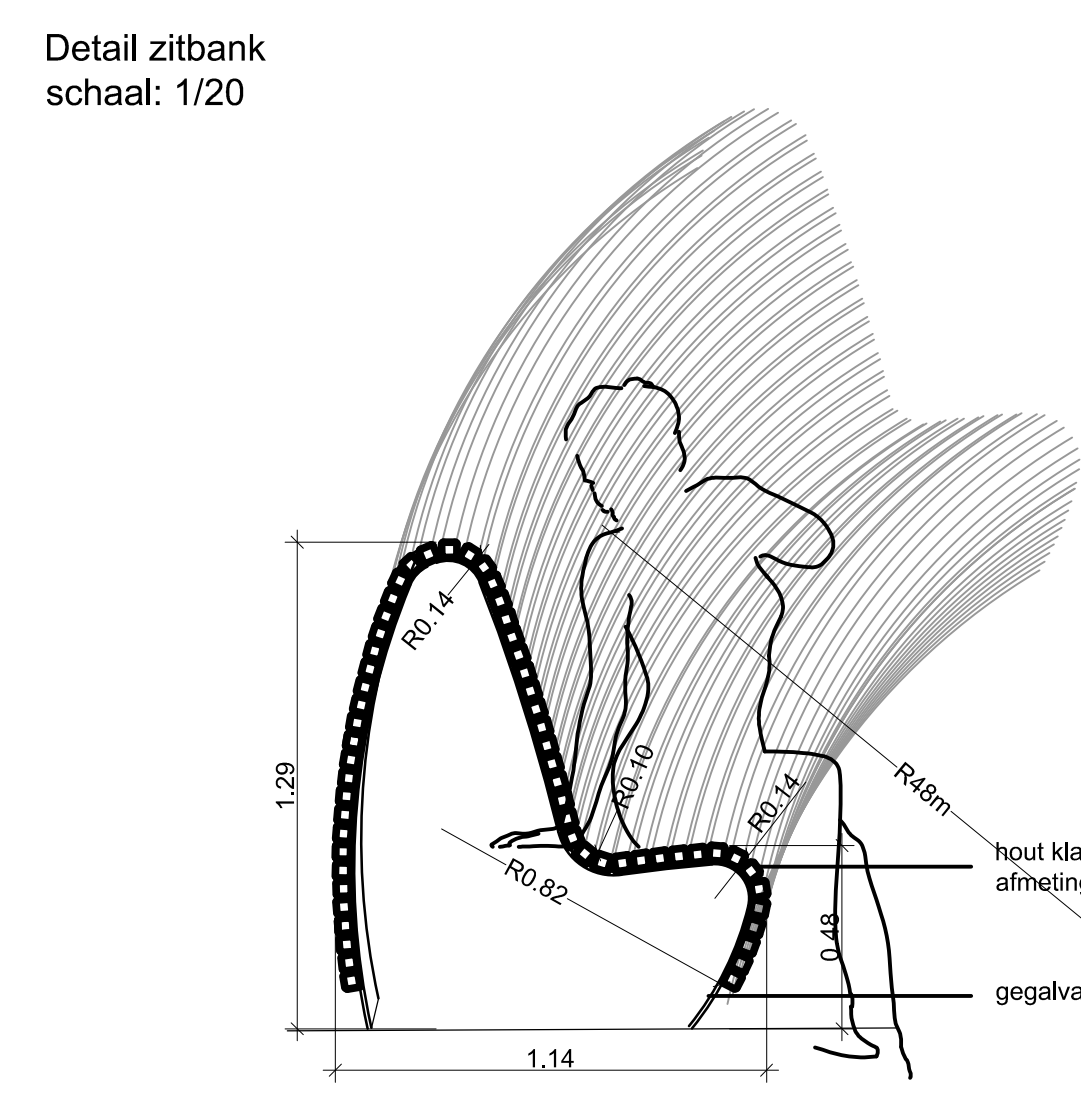
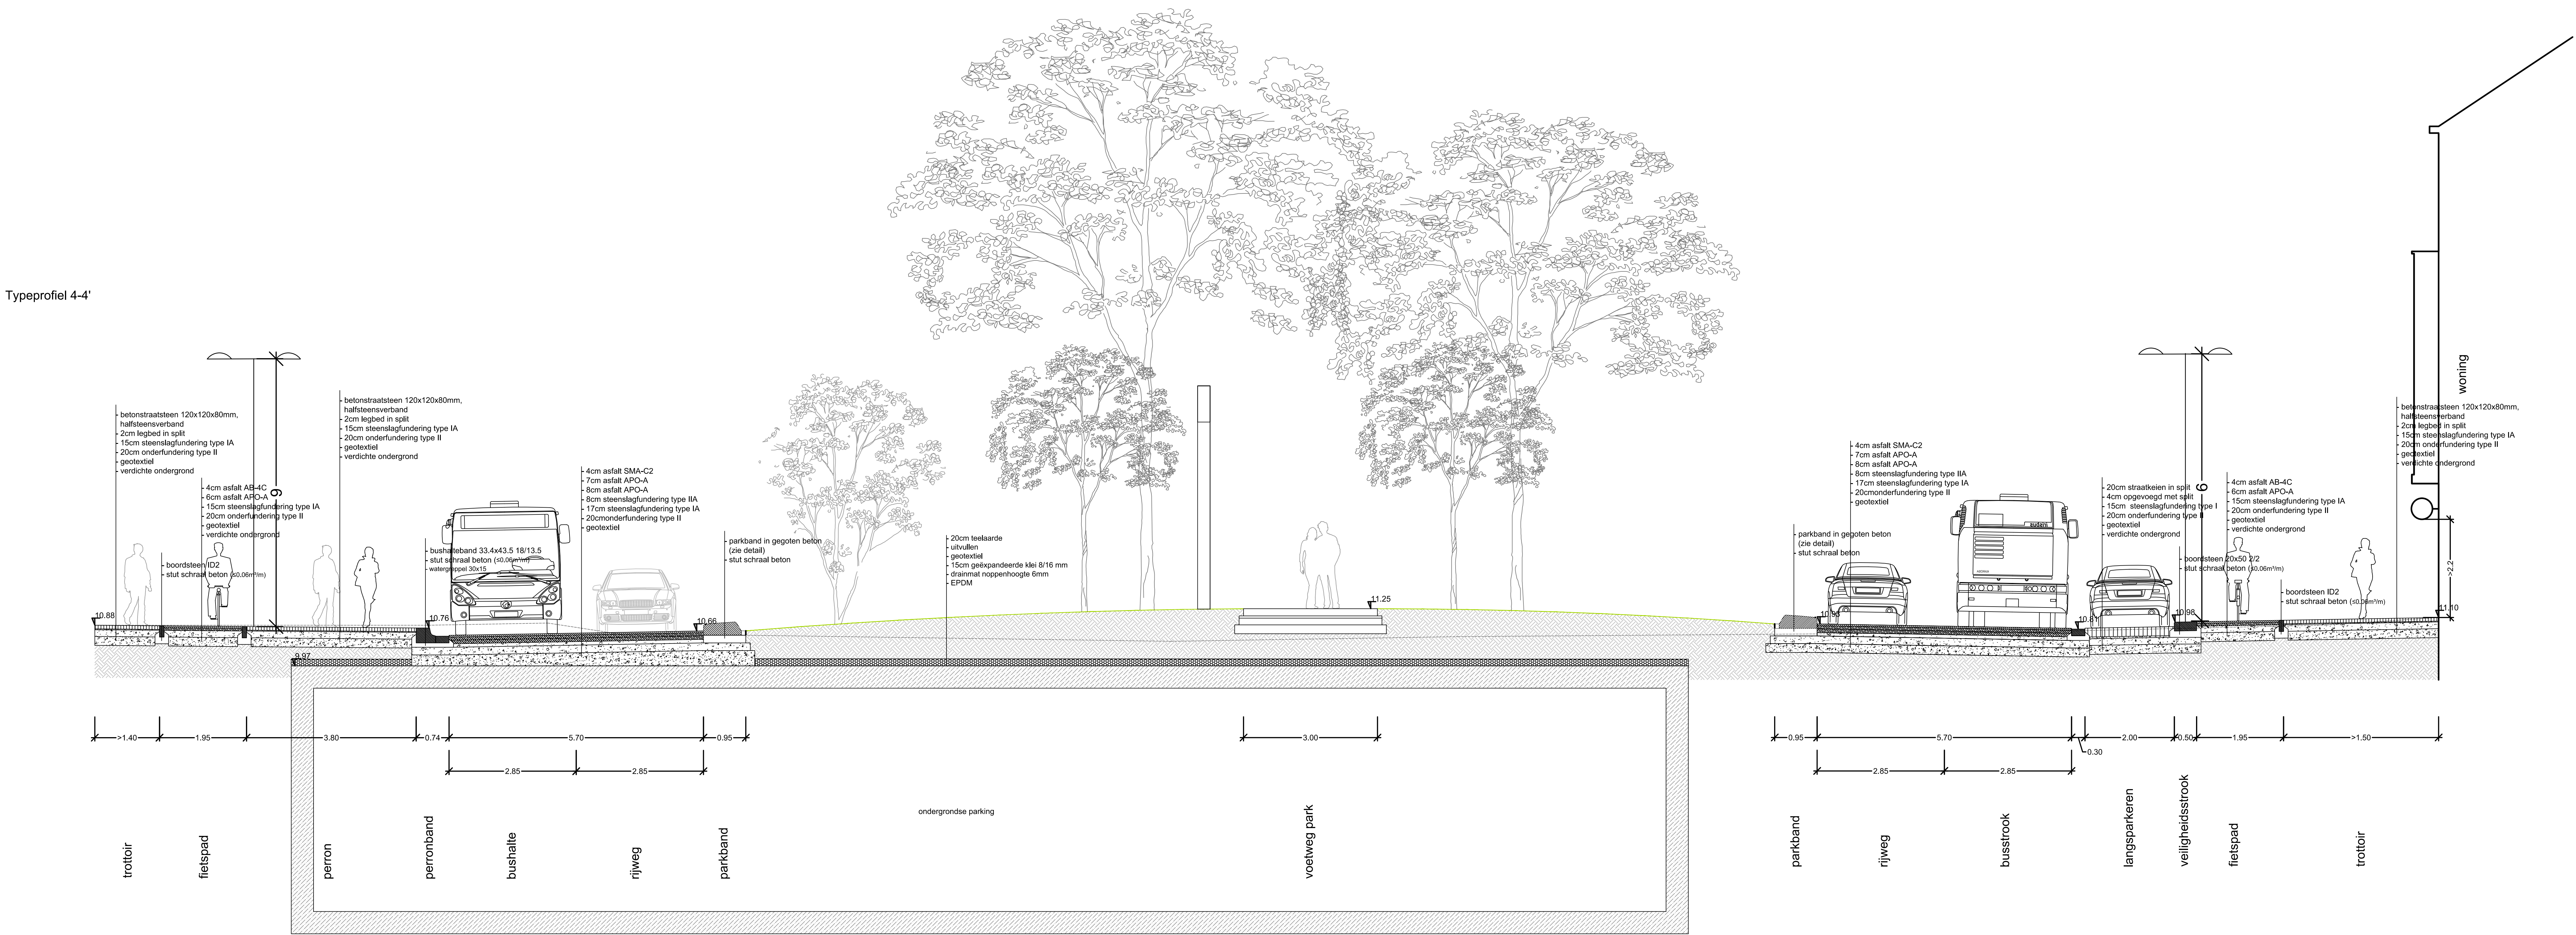
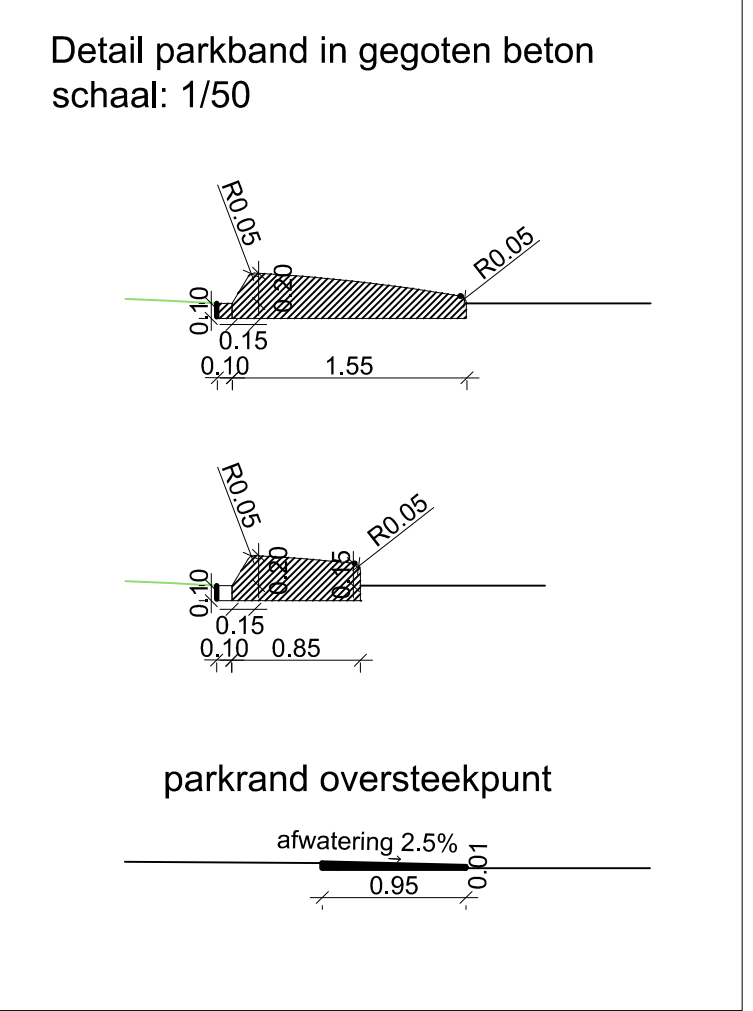
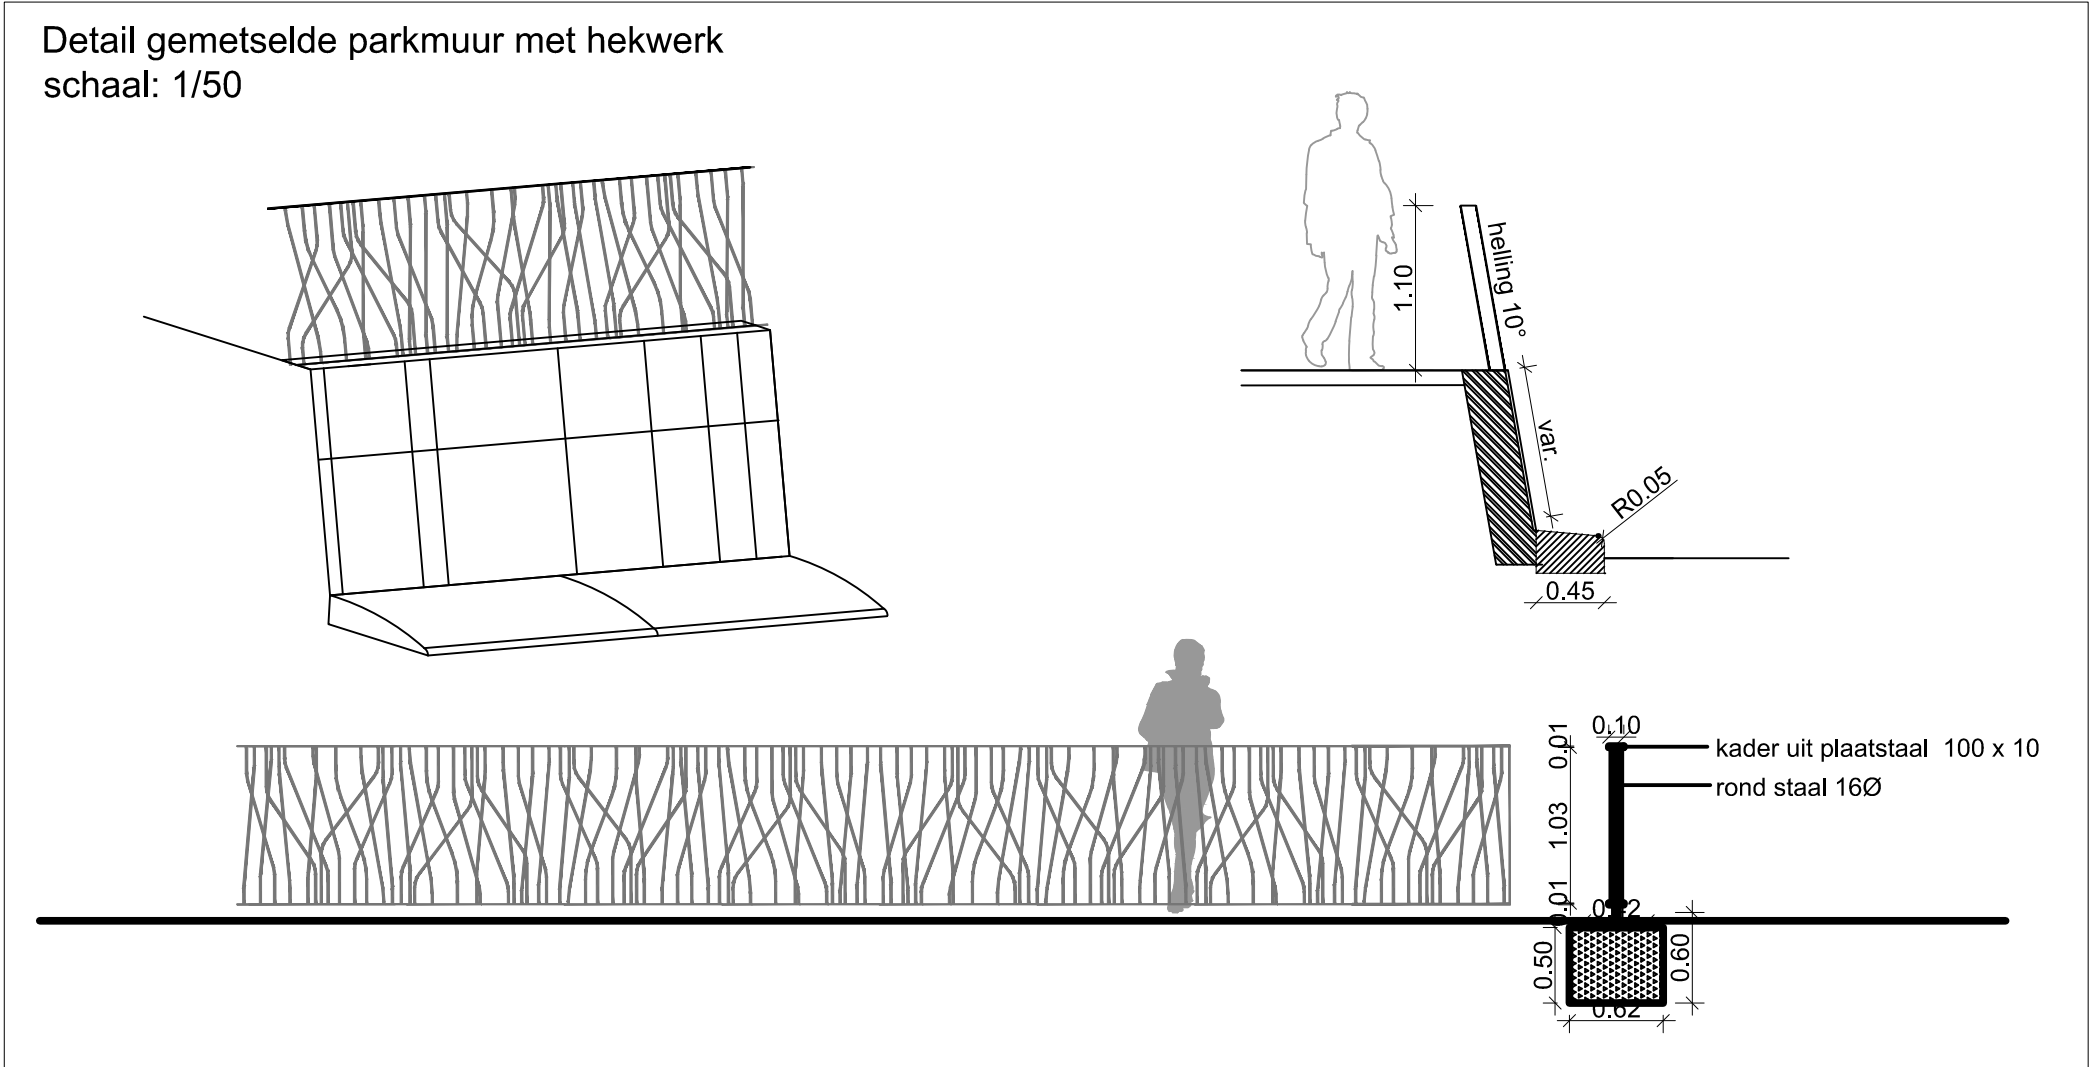
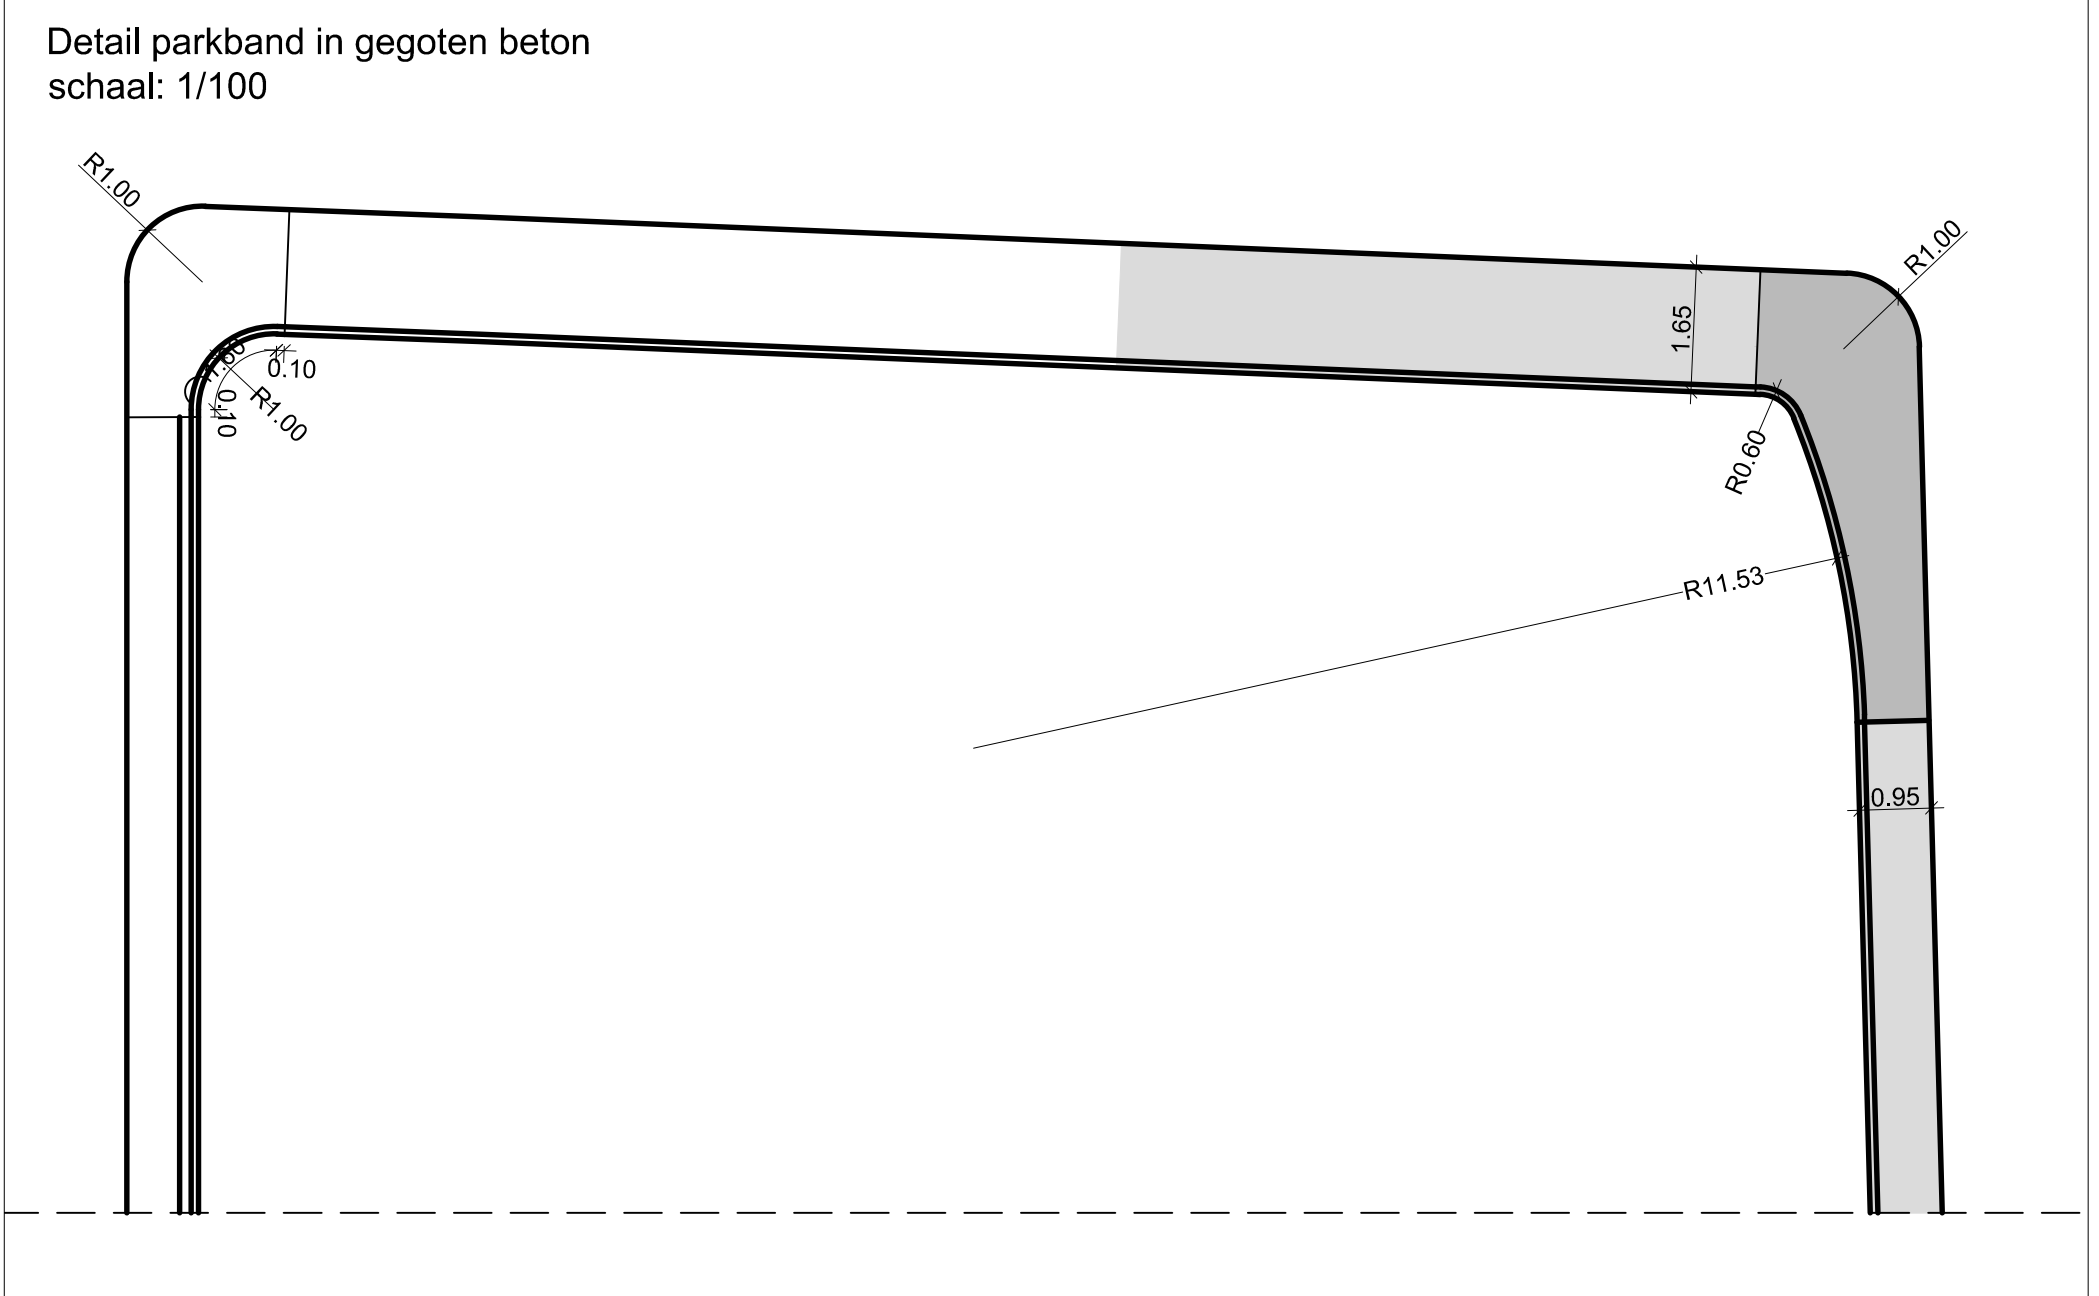


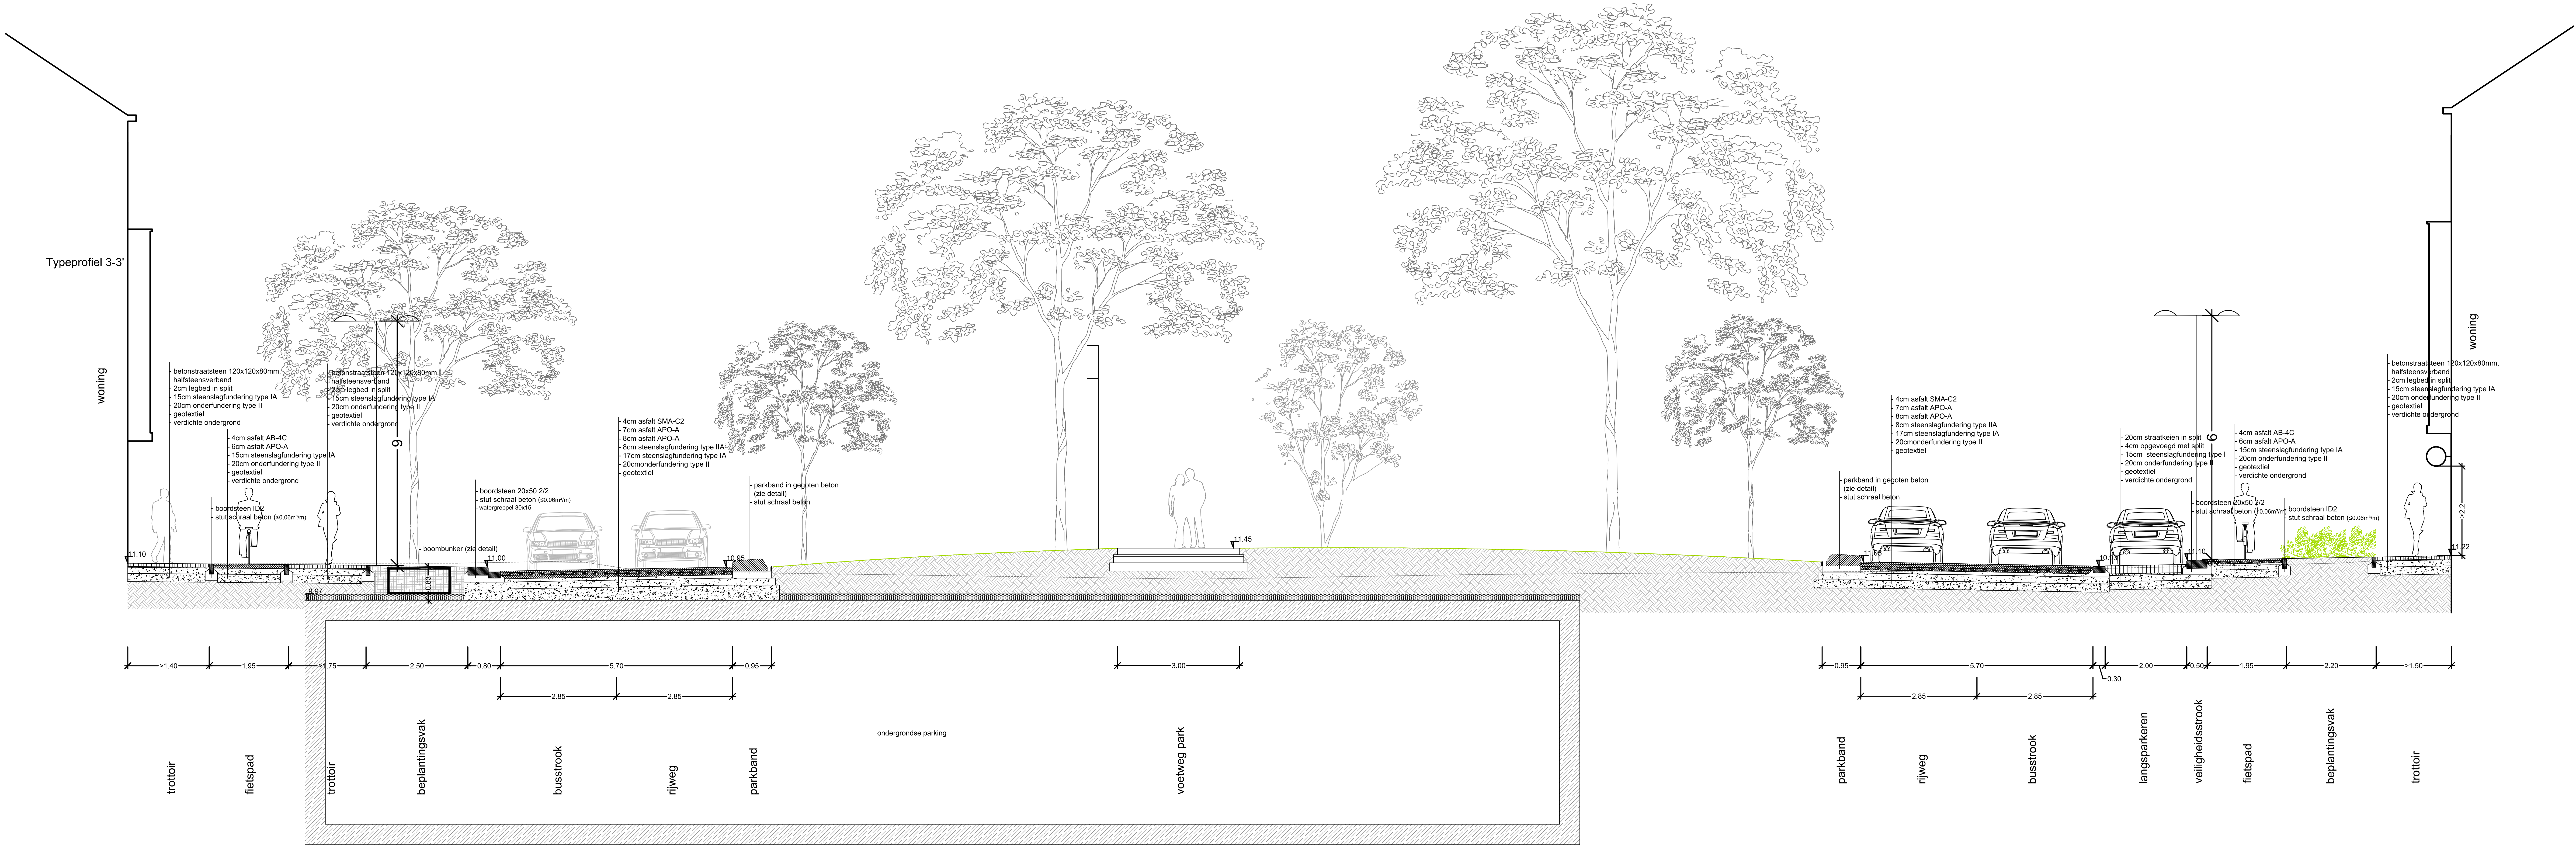

PROVINCIE	Antwerpen
GEMEENTE	Mechelen
HERAANLEG VAN DE HENDRIK SPEECQUEST	
LIGGING	Mechelen Openbaar domein Hendrik Speecquest
OPDRACHTGEVER	Burgemeester Bart Somers
ONTWERPER	OMOEVIING c/o www.omoeving.be Uitsluitend voor 2000 Antwerpen-Berchem Rij +23 448 22 72 fax +32 3 440 19 93
PROJECTLEIDER	Luc Willems Algemeen directeur
TECHNIEKEN	
STEDENBOUWKUNDIGE VERGUNNING TYPEDWARSPROFIELEN + DETAILS	
NR. 6/8	
Teken 101403_101404	
Schaal 1:100	
datum	14/04/2016
GETEKEND	26/02/2016
GEWAZIGD	
OMOEVIING	
LANDSCAPE ARCHITECTURE	