




DP 1
 HORIZONTALE SCHAAL: 1/200
 VERTICALE SCHAAL: 1/200
 VERGELIJKINGSVLAK: 0.00

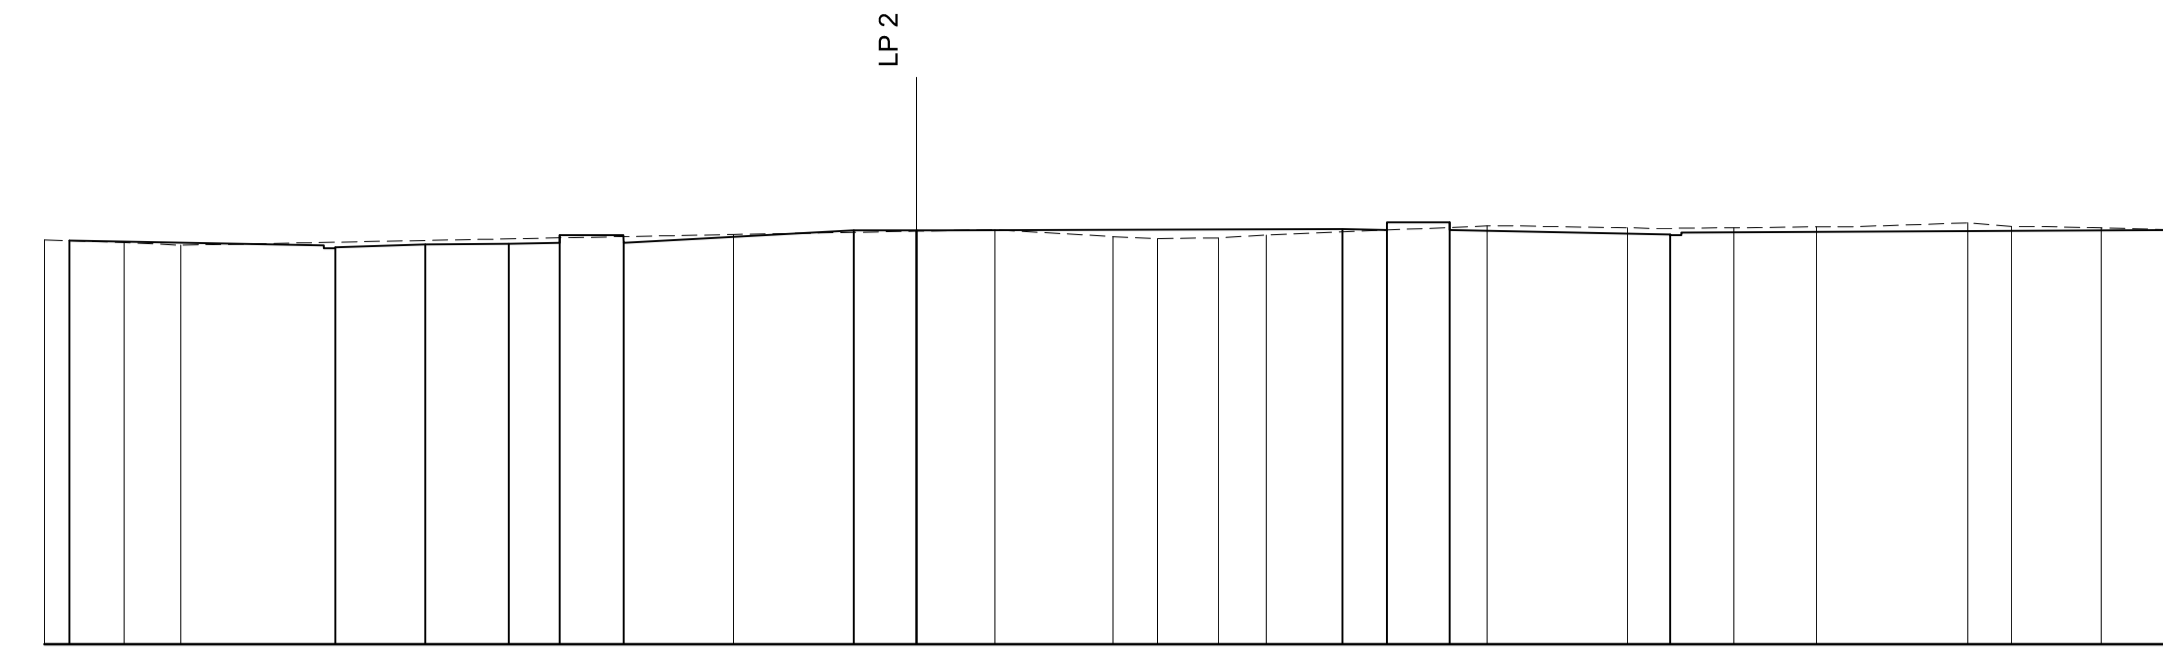


Bestaand maaiveldpeil	10.70
Ontworpen maaiveldpeil	10.88

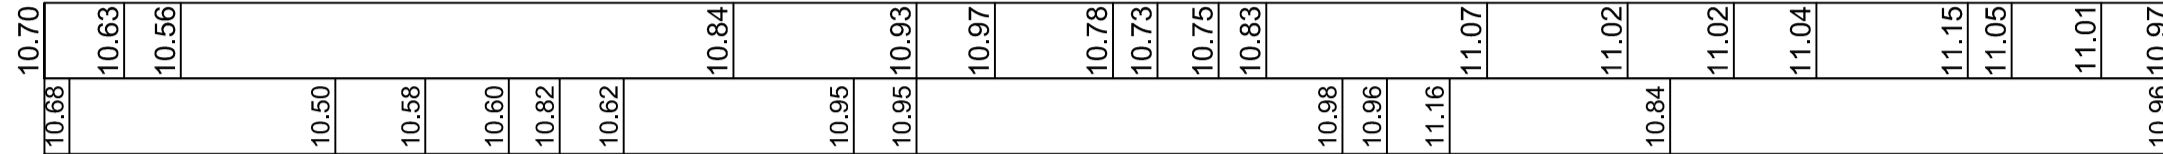


DP 3
 HORIZONTALE SCHAAL: 1/200
 VERTICALE SCHAAL: 1/200
 VERGELIJKINGSVLAK: 0.00

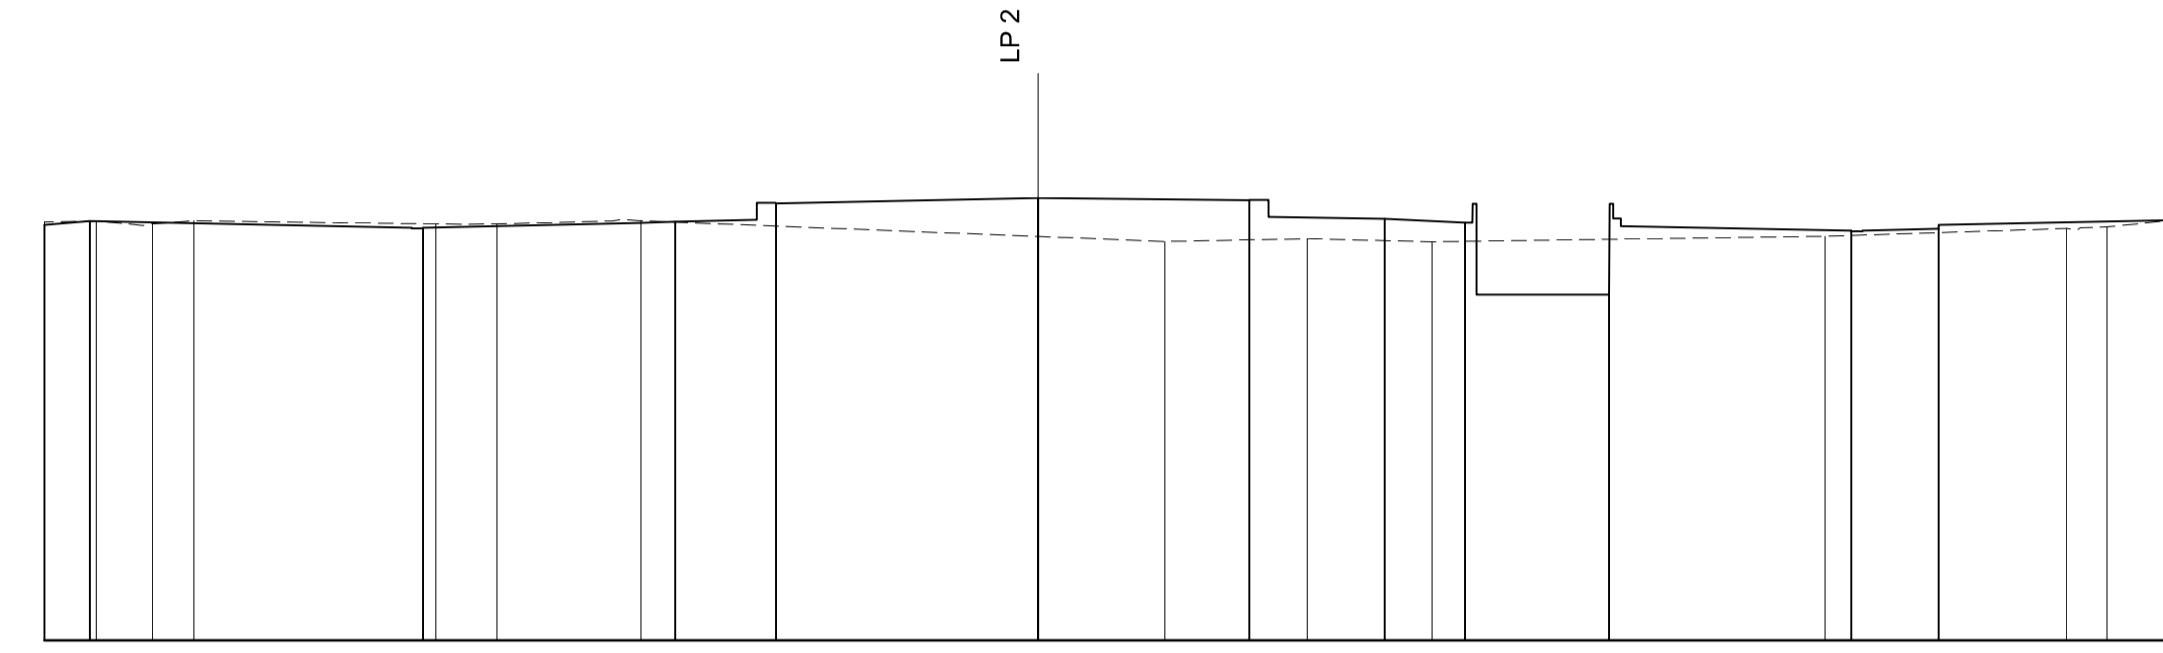


Bestaand maaiveldpeil	11.07
Ontworpen maaiveldpeil	11.09

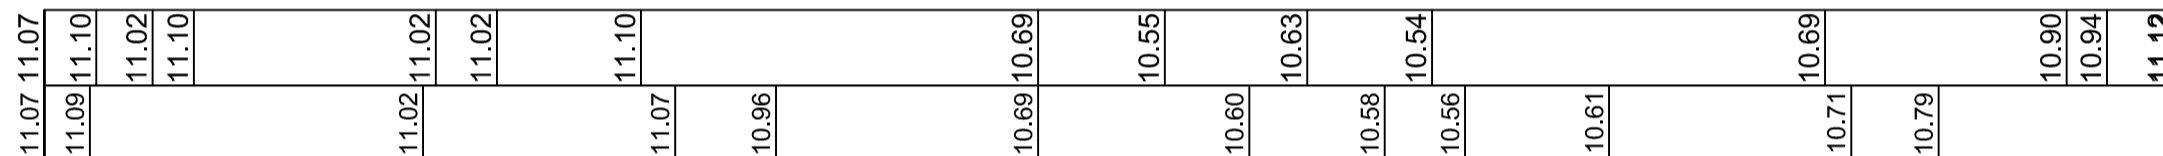


DP 5
 HORIZONTALE SCHAAL: 1/200
 VERTICALE SCHAAL: 1/200
 VERGELIJKINGSVLAK: 0.00

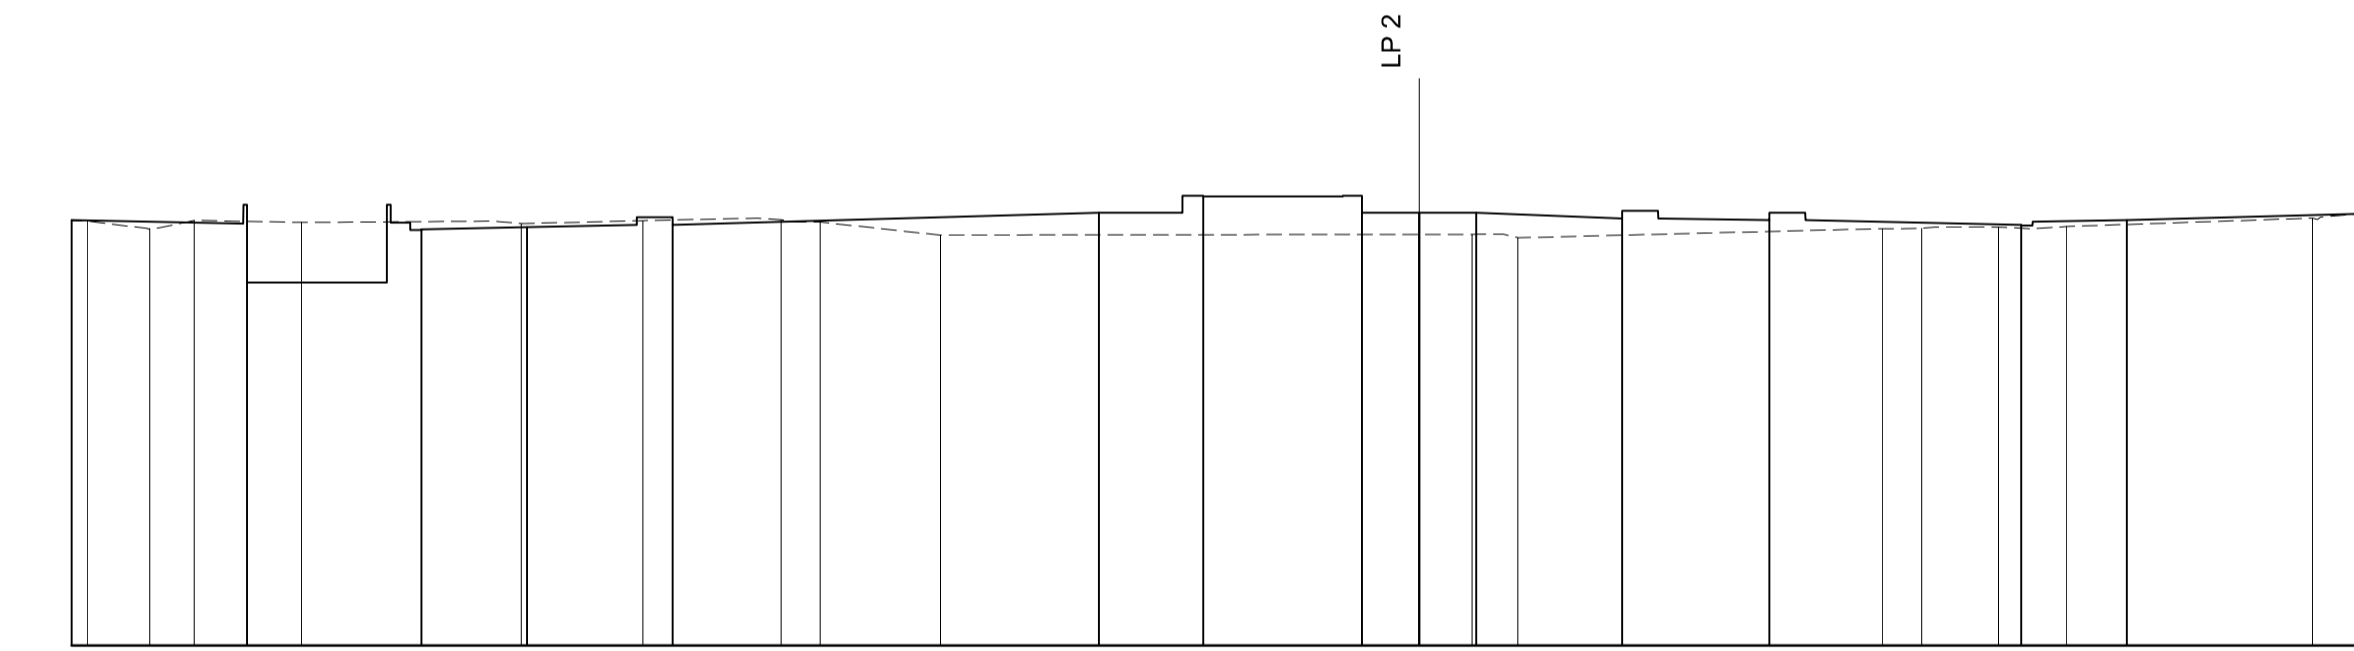


Bestaand maaiveldpeil	11.24
Ontworpen maaiveldpeil	11.25

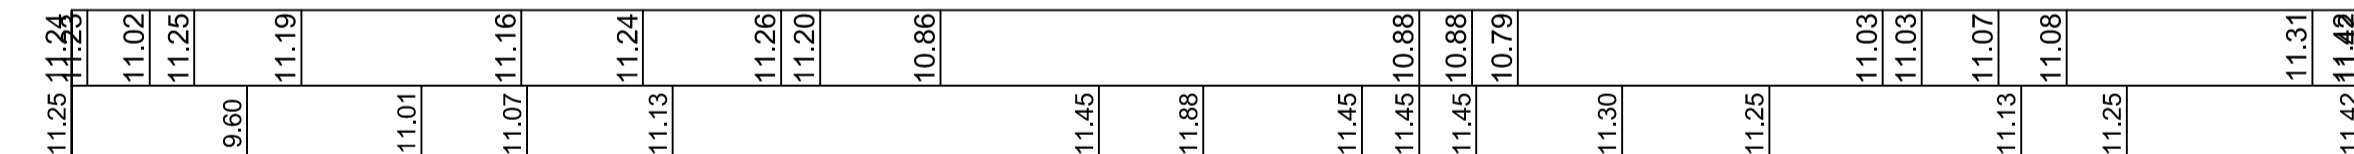


DP 7
 HORIZONTALE SCHAAL: 1/200
 VERTICALE SCHAAL: 1/200
 VERGELIJKINGSVLAK: 0.00

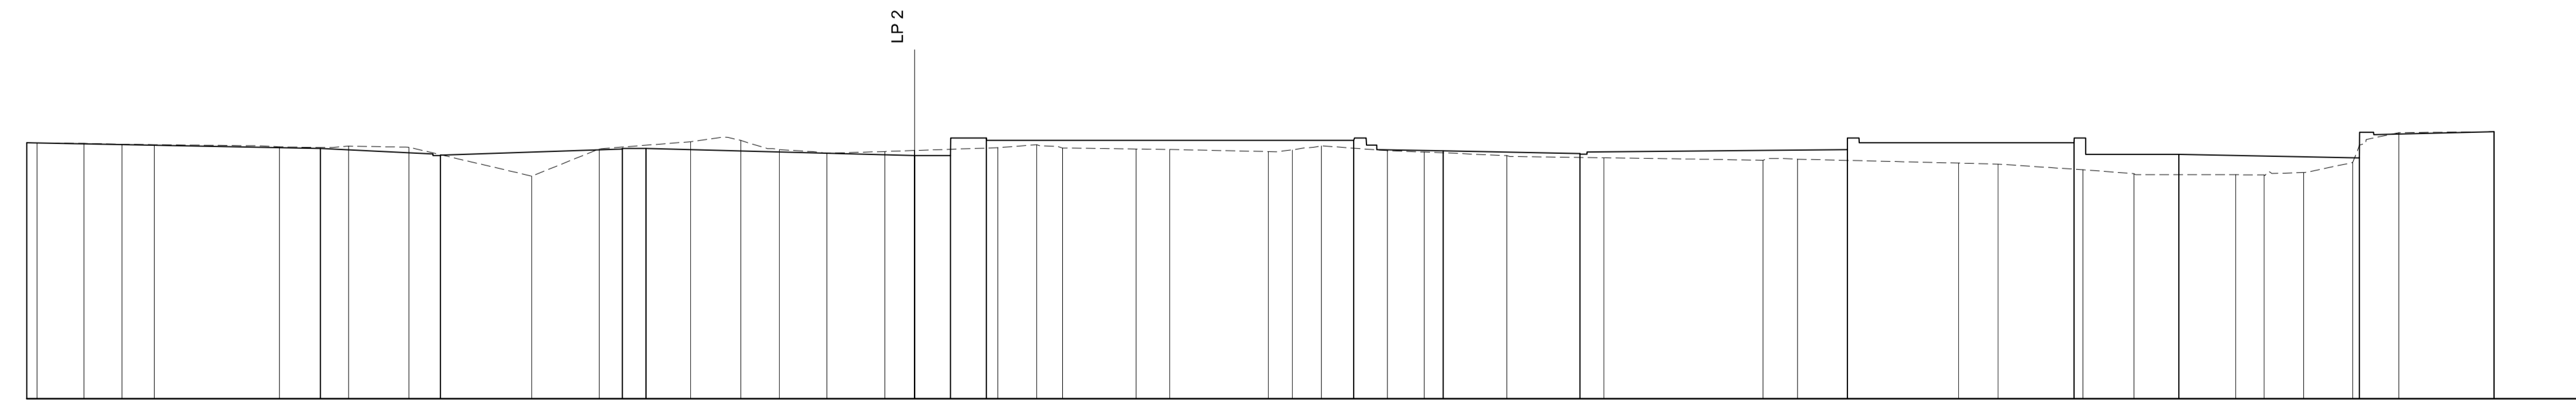


Bestaand maaiveldpeil	11.00
Ontworpen maaiveldpeil	10.96

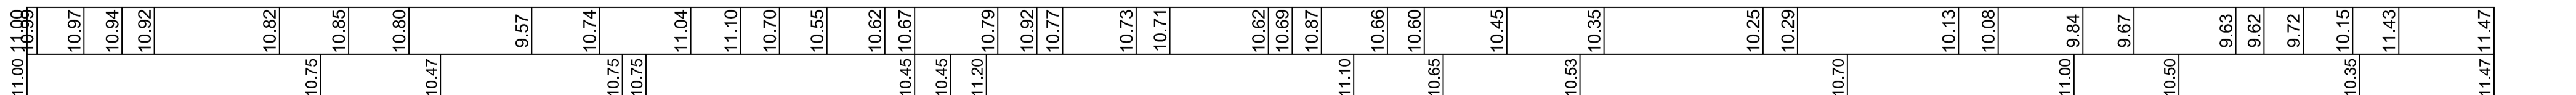


DP 2
 HORIZONTALE SCHAAL: 1/200
 VERTICALE SCHAAL: 1/200
 VERGELIJKINGSVLAK: 0.00

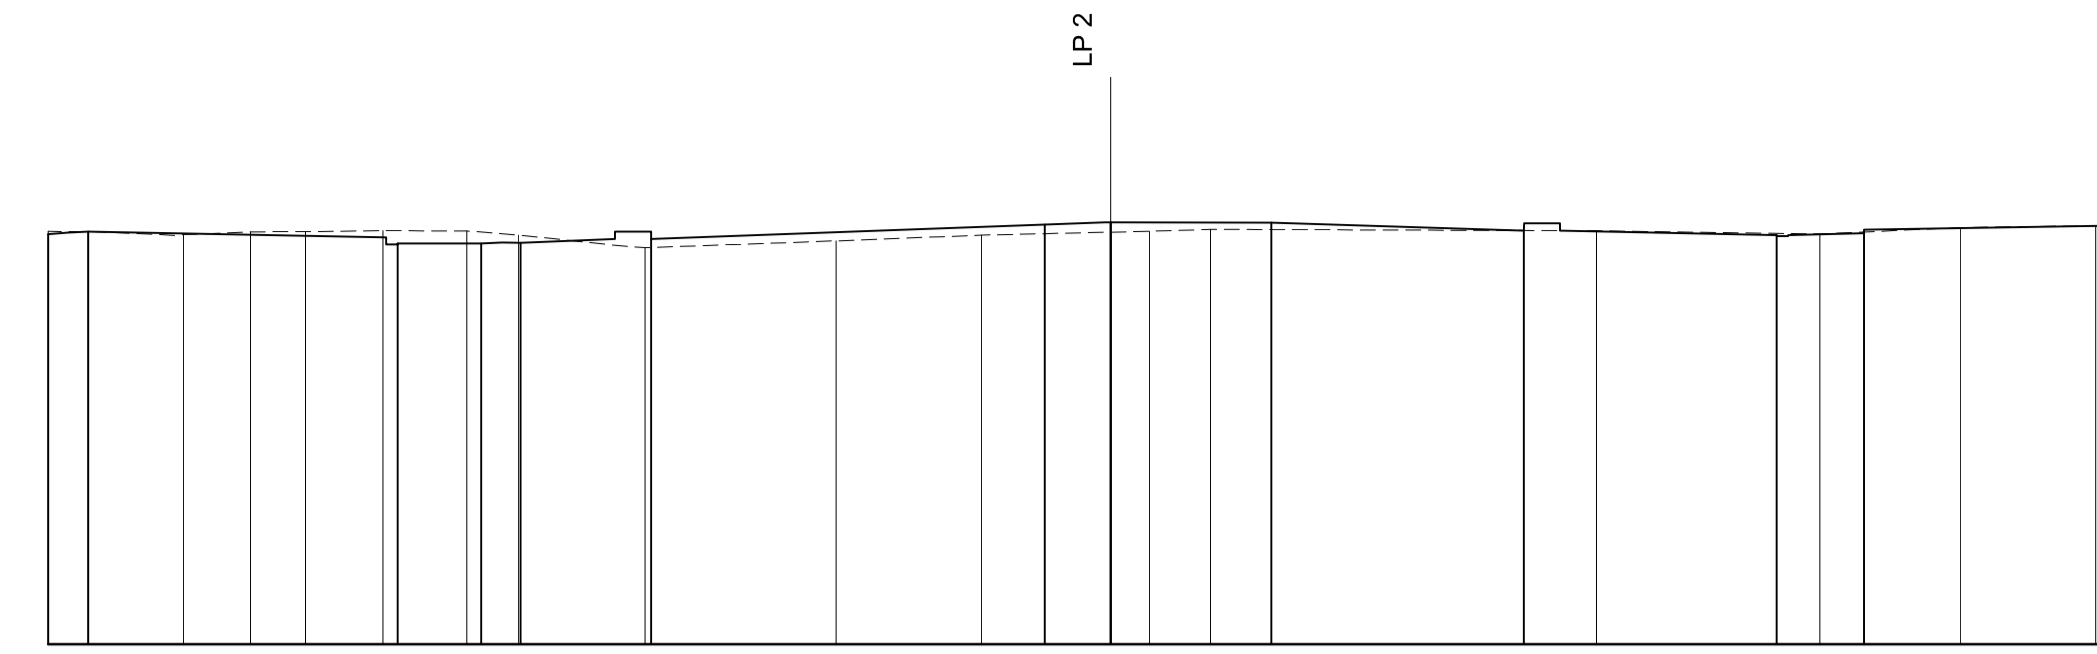


Bestaand maaiveldpeil	10.85
Ontworpen maaiveldpeil	10.92

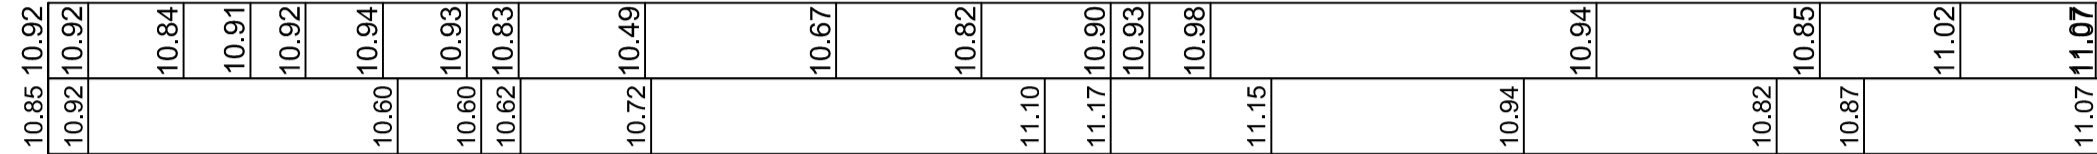


DP 4
 HORIZONTALE SCHAAL: 1/200
 VERTICALE SCHAAL: 1/200
 VERGELIJKINGSVLAK: 0.00

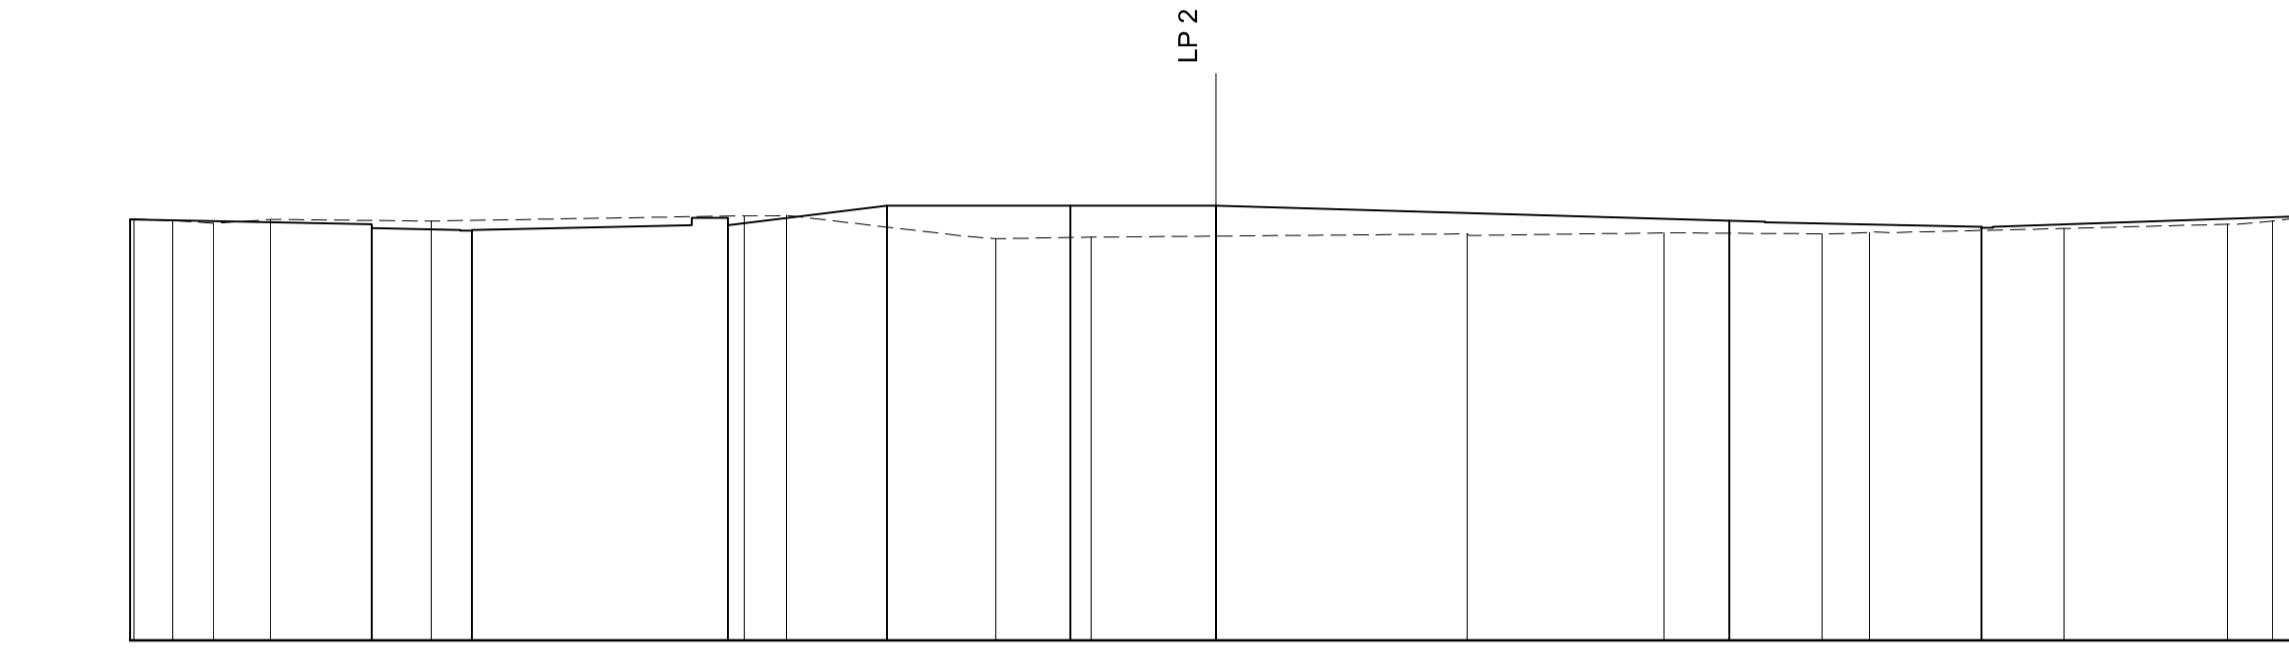


Bestaand maaiveldpeil	11.14
Ontworpen maaiveldpeil	11.14

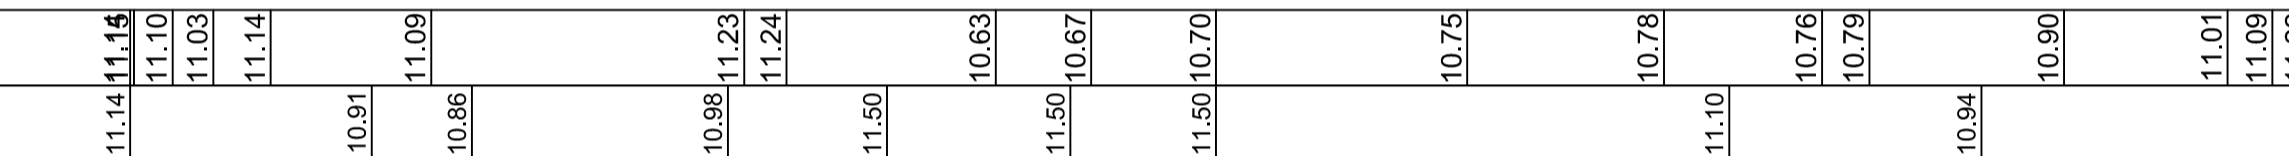


DP 6
 HORIZONTALE SCHAAL: 1/200
 VERTICALE SCHAAL: 1/200
 VERGELIJKINGSVLAK: 0.00

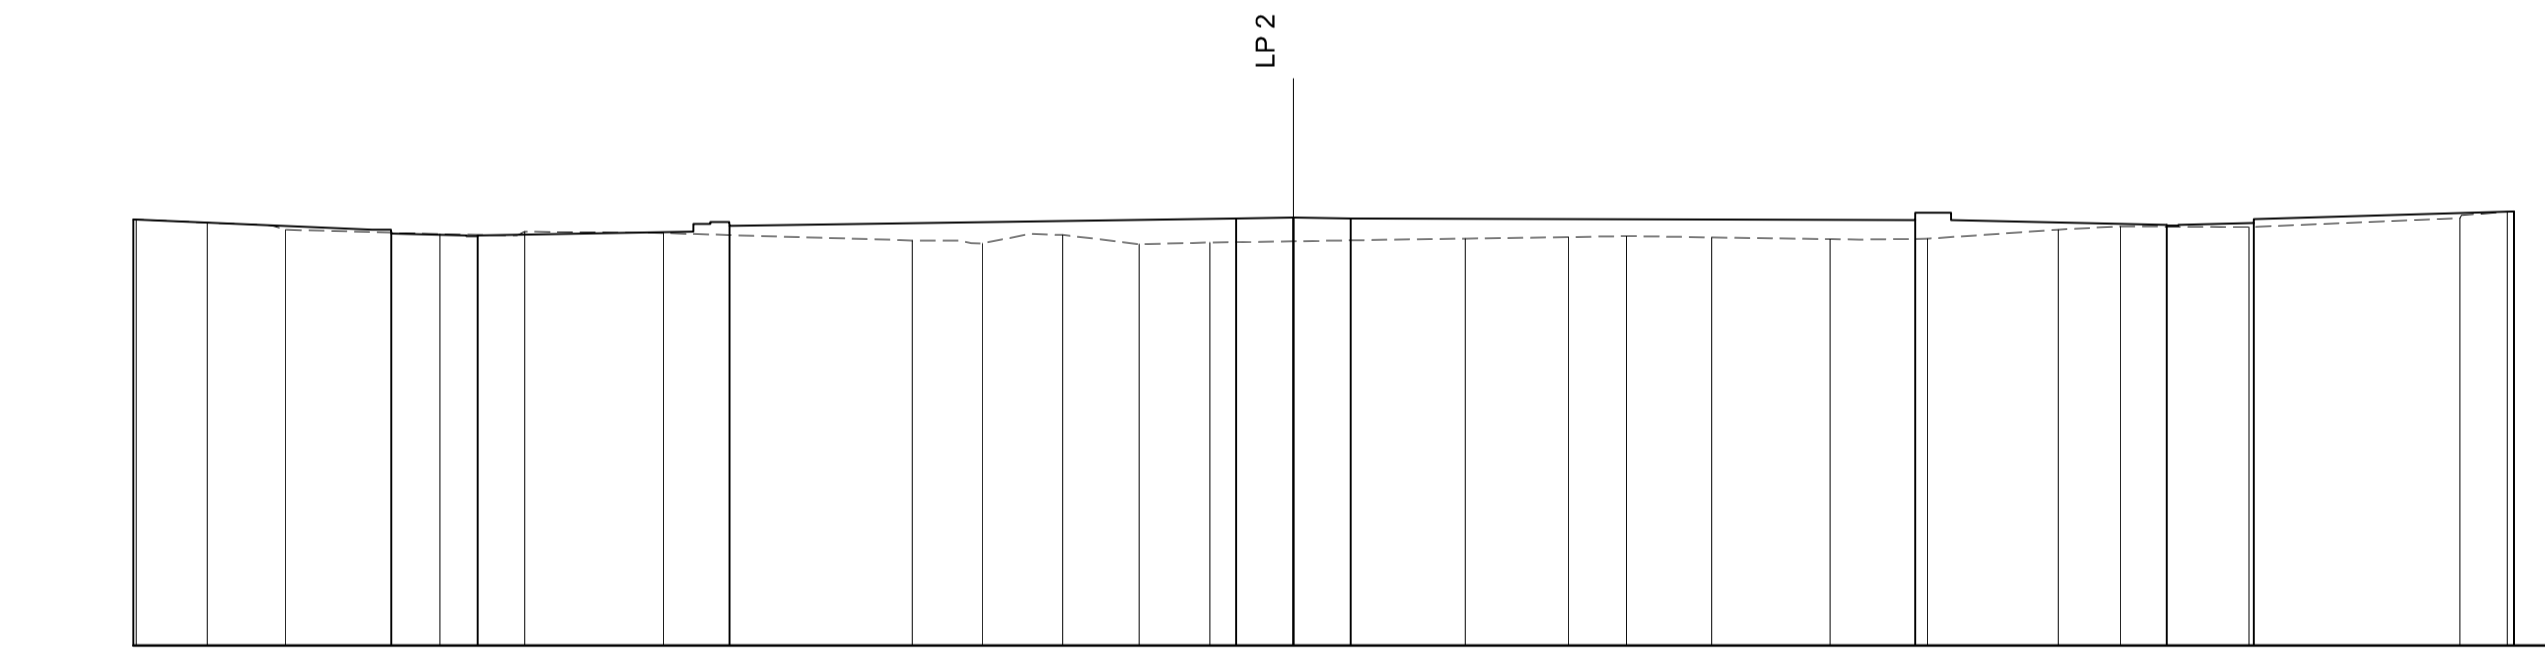

Bestaand maaiveldpeil	11.27
Ontworpen maaiveldpeil	11.27

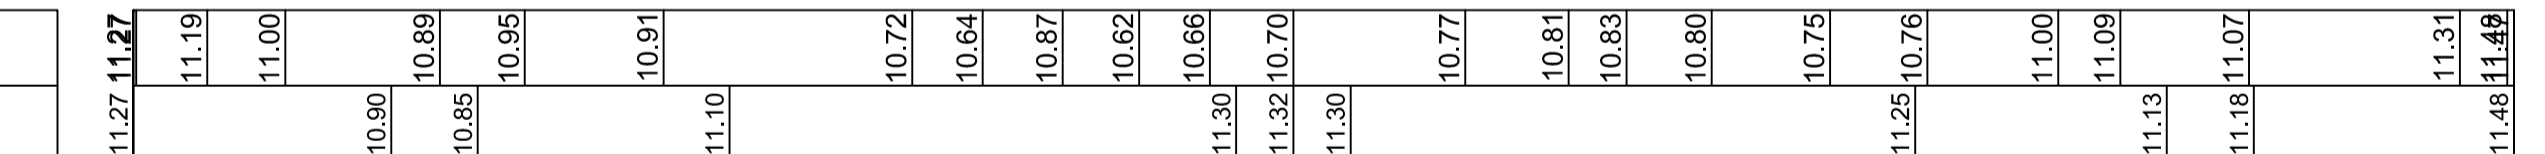

Liggingplan

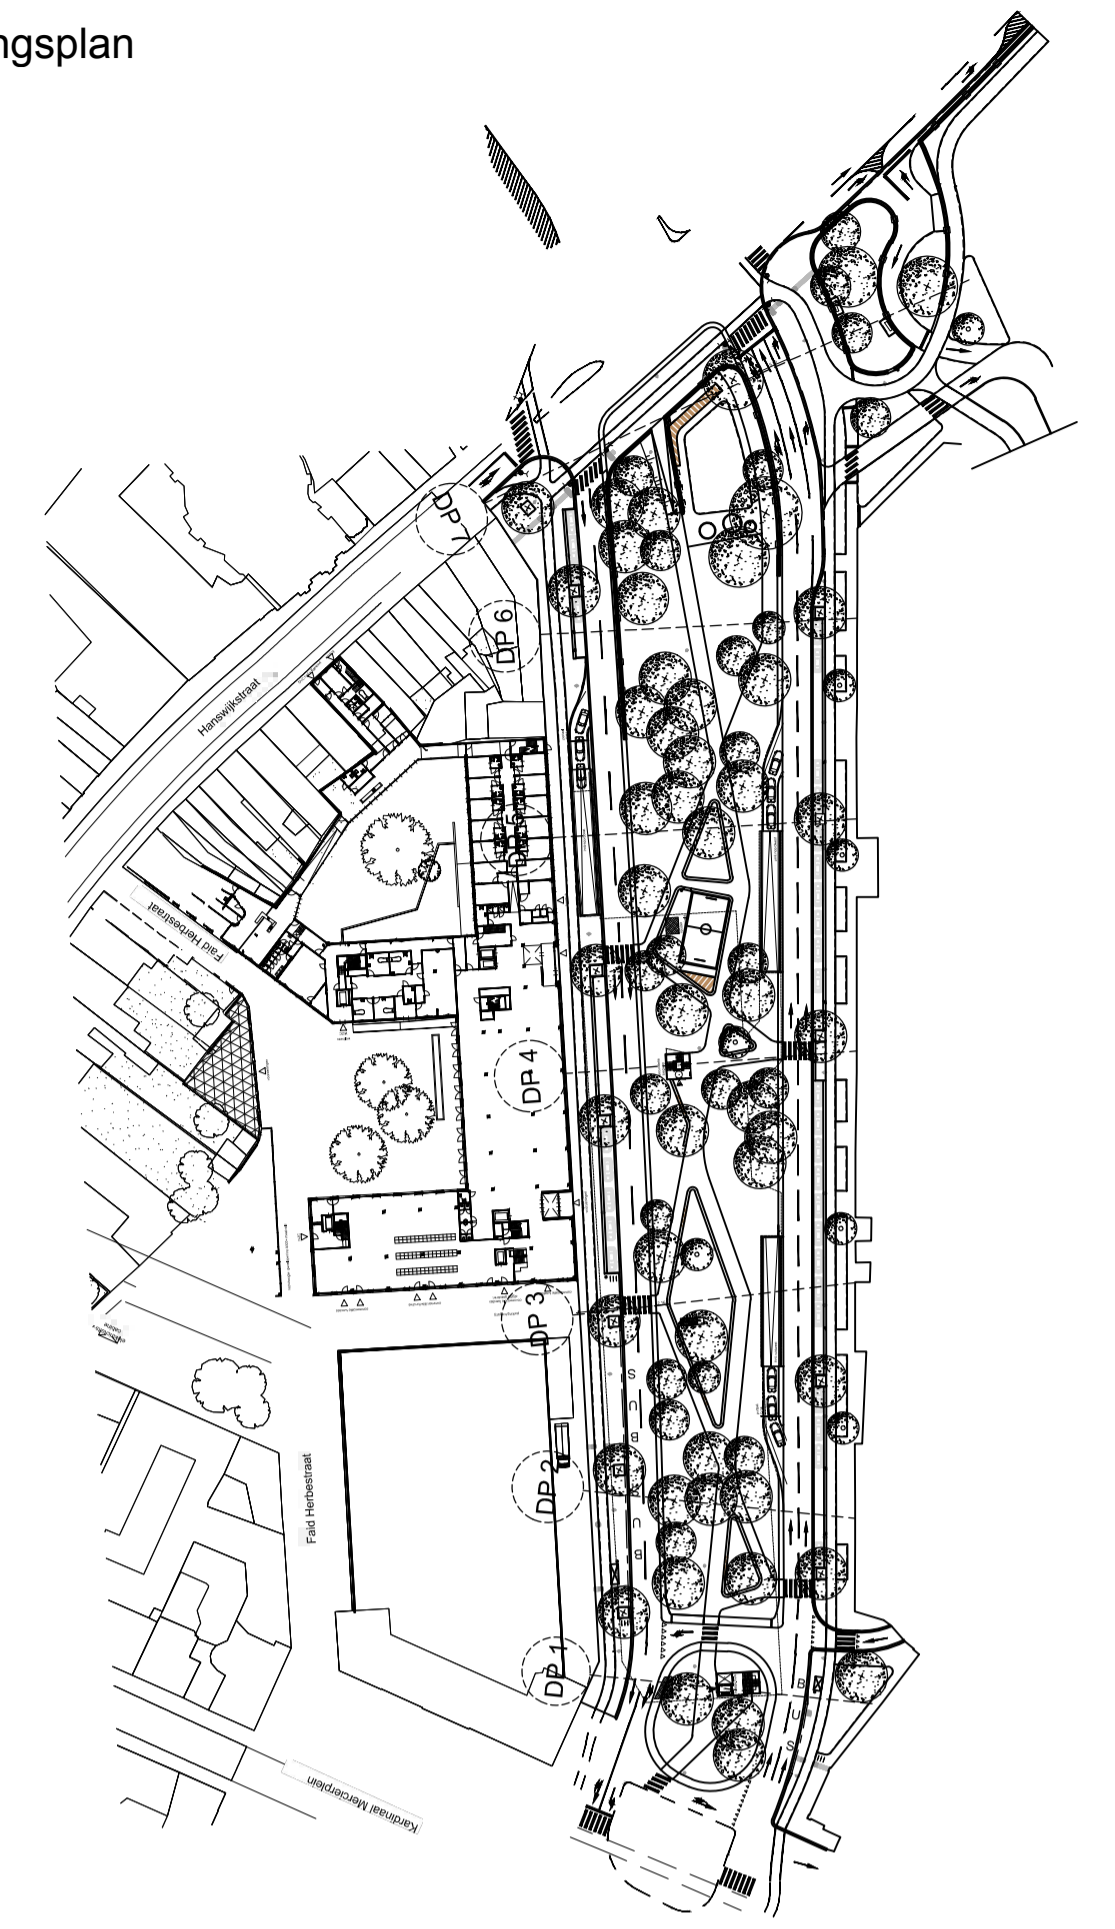

PROVINCIE: Antwerpen
 GEMEENTE: Mechelen
HERAANLEG VAN DE HENDRIK SPEECQVEST
 LIGGING: Mechelen Openbaar domein Hendrik Speecqvest
 OPDRACHTGEVER: Burgemeester Bart Somers
 Grote Markt 21, 2800 Mechelen - 01528.00.00
 ONTWERPER: OMGEVING cvba www.omgeving.be
 Uitbreidingsstraat 390
 2800 Antwerpen-Berchem
 tel +32 3 448 22 72 fax +32 3 440 13 93
 PROJECTLEIDER: Luc Wallays
 Afgevaardigd bestuurder
 TECHNIKEN:

STEDENBOUWKUNDIGE VERGUNNING

DWARSPROFIELEN NR. 8/7

Lp&dp_151403_101.dwg Schaal 1/200

datum: nkenaar aard
 GETEKEND: 26/02/2016
 GEVULZIGD: