
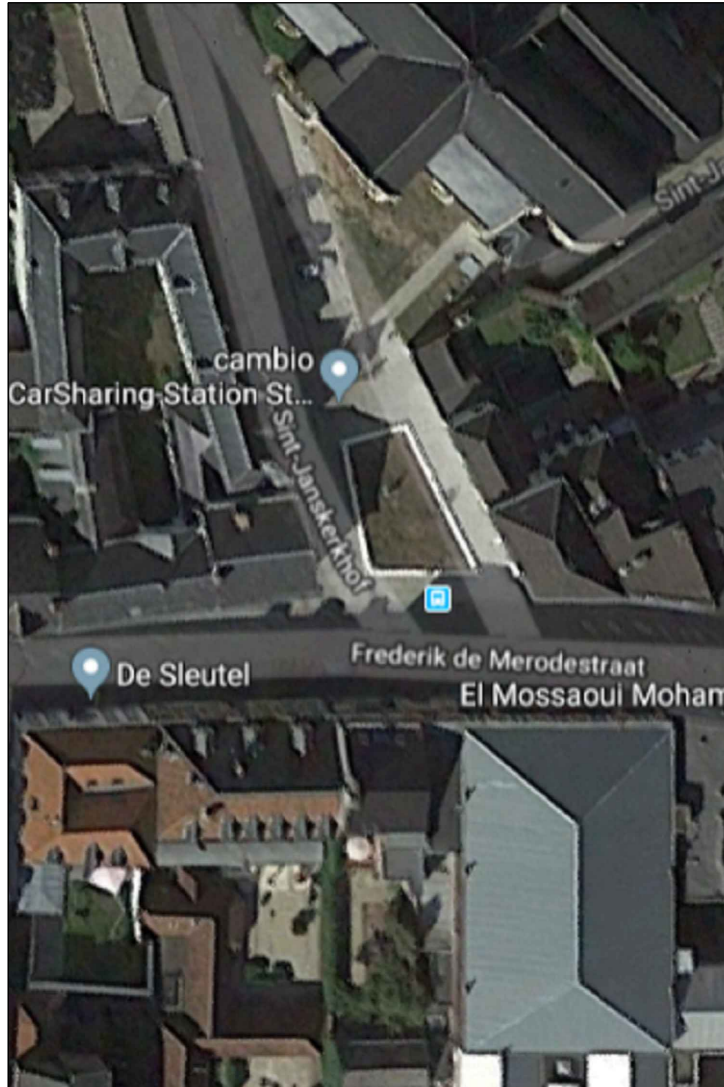


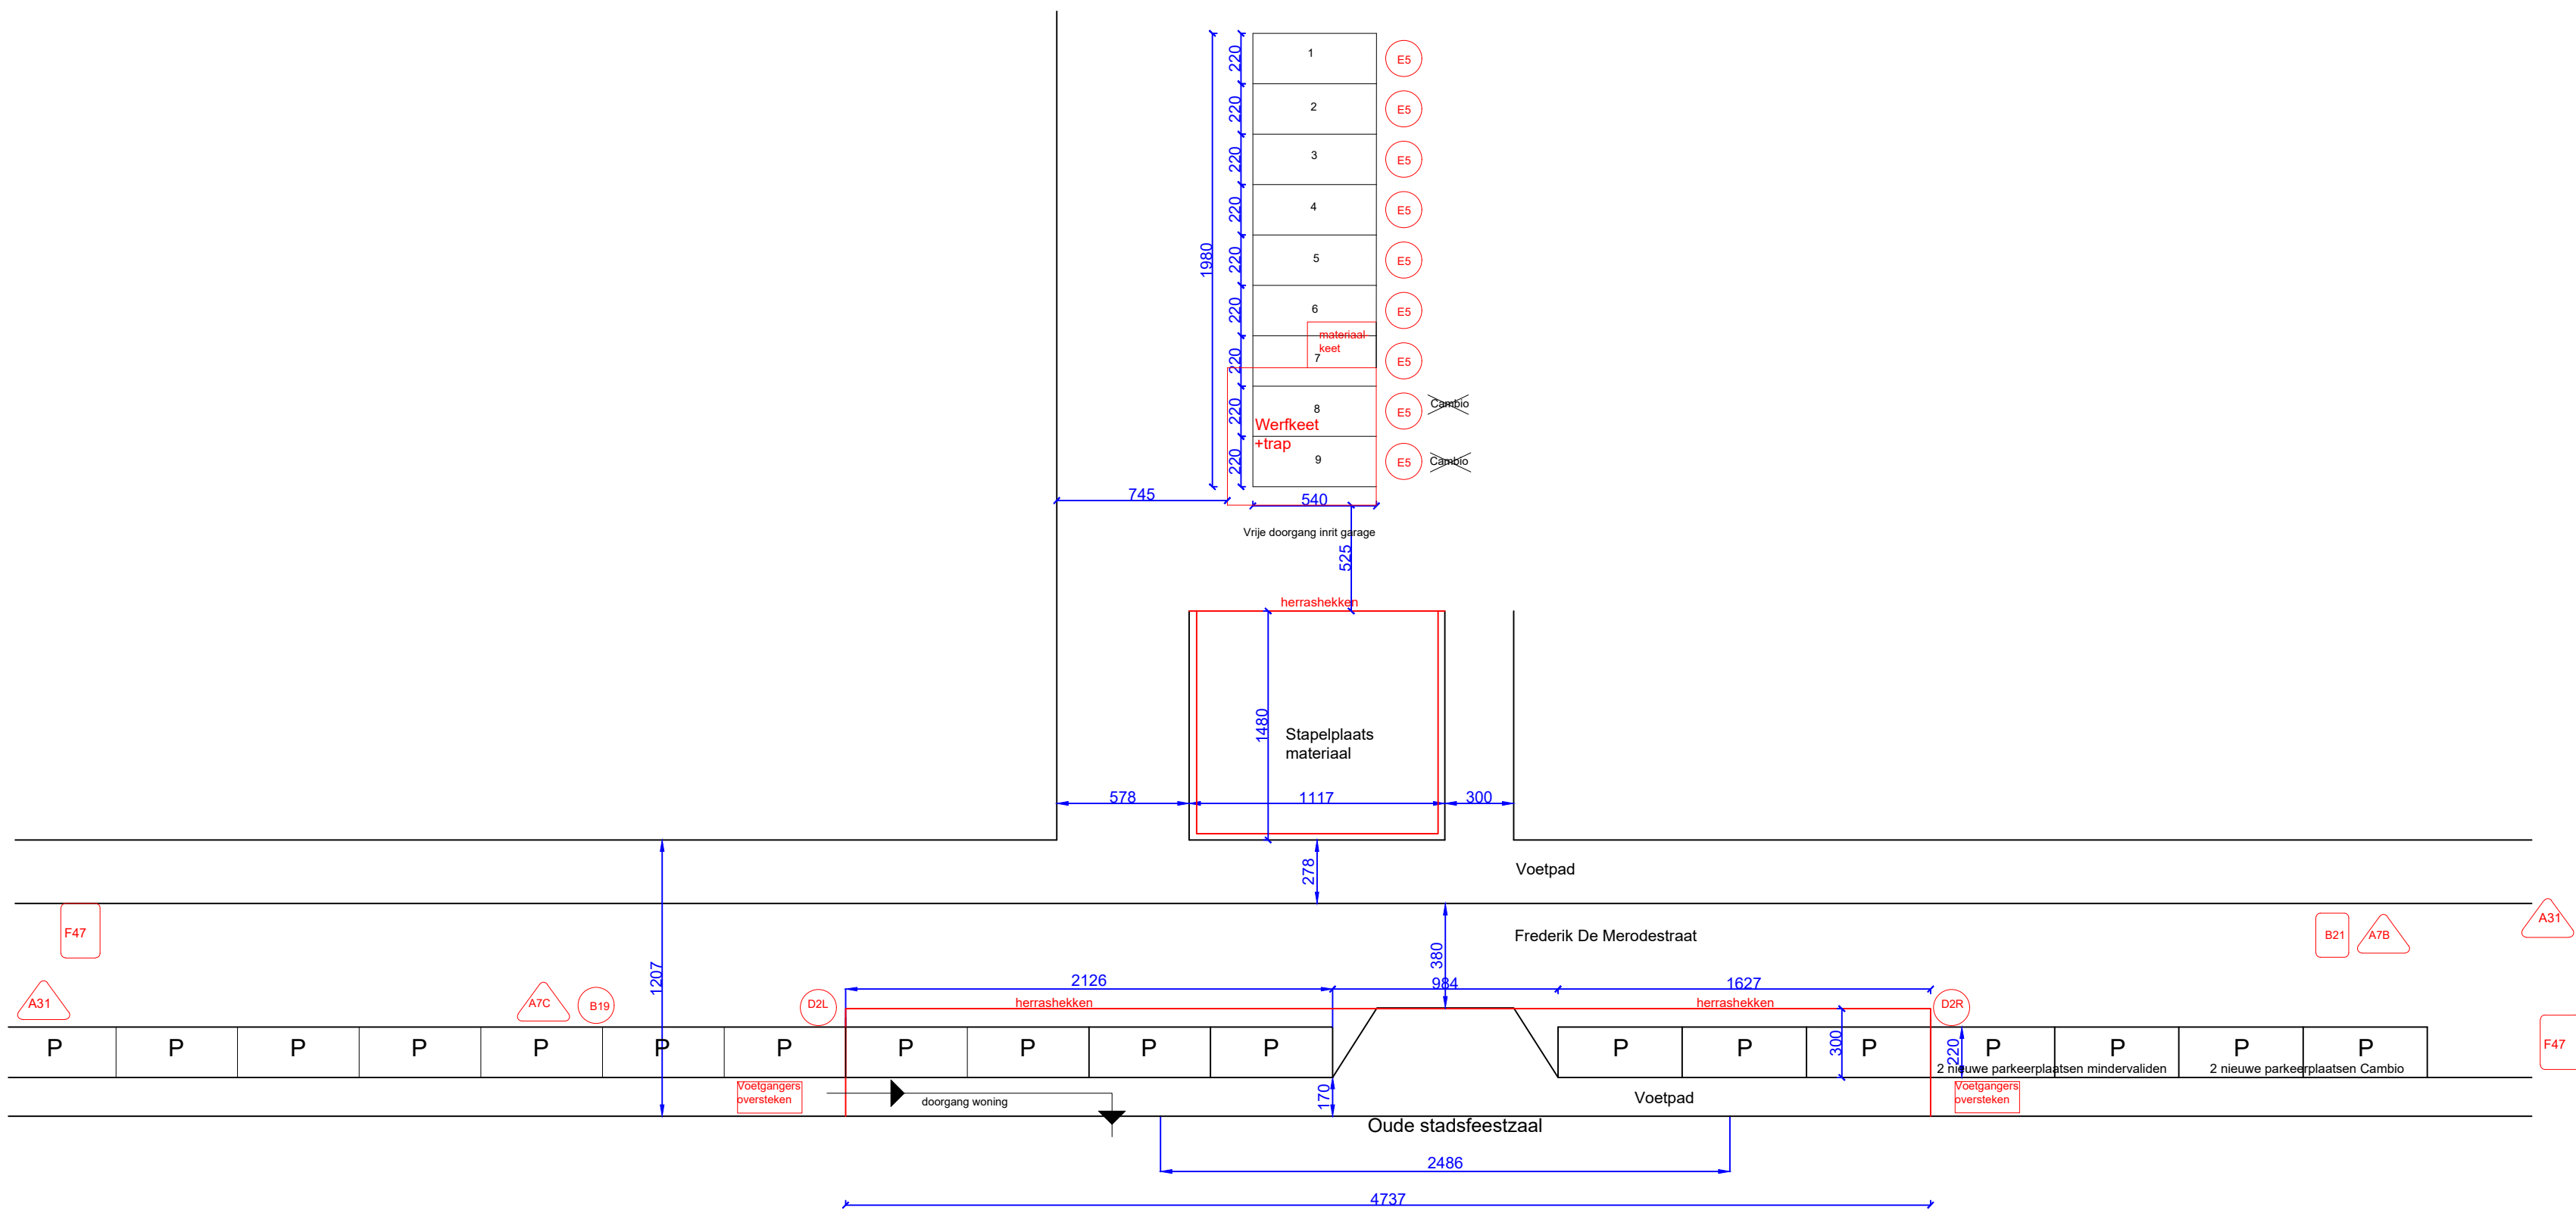

werf	01W000390 - MECHELEN, Oude stadsfeestzaal		
adres	Frederik De Merodestraat 28, Mechelen		
bouwheer	Stad Mechelen		
architectuur			
technieken			
stabiliteit			
veiligheid			
aannemer	Monument Vandekerckhove		
plan	WERFINRICHTINGSPLAN Fase I	schaat: 1/25 versie: 28/10/2019	