



Provincie: **ANTWERPEN**

Stad/Gemeente: **Mechelen**

Projectnaam: **Willendries ed.**

Projectnummer: **K-21-086**

Titel: **Uitvoeringsplannen wegeniswerken
Fase 1**

Bouwheer
Pidpa
Desguinlei 246
2018 Antwerpen

Plannummer
K-21-086/1-1-1A-1/6

Studiebureau



Gemeente
Stad Mechelen
Grote Markt 21
2800 Mechelen

Aannemer


Nr.	Datum	Historiek
1	6/10/2022	Opmeting
2	25/01/2023	Opmaak voorontwerp
3	21/02/2023	Voorstel AWW
4	08/06/2023	Opmaak voorontwerp 2
5	29/06/2023	Aanpassing voorontwerp 2
6	04/10/2023	Opmaak voorontwerp 3
7	16/11/2023	Opmaak aanbesteding
8	25/01/2024	Aanpassing aanbesteding
9	24/05/2024	Opmaak uitvoeringsplannen Fase 1
10	06/06/2024	Aanpassing uitvoeringsplannen Fase 1

Schaal: 1/500

Plan oppervlak:
Plan formaat: 1050 x 297 mm

Dossiernummer STB
20228396
Dossiernummer Aannemer

Bestandsinfo:

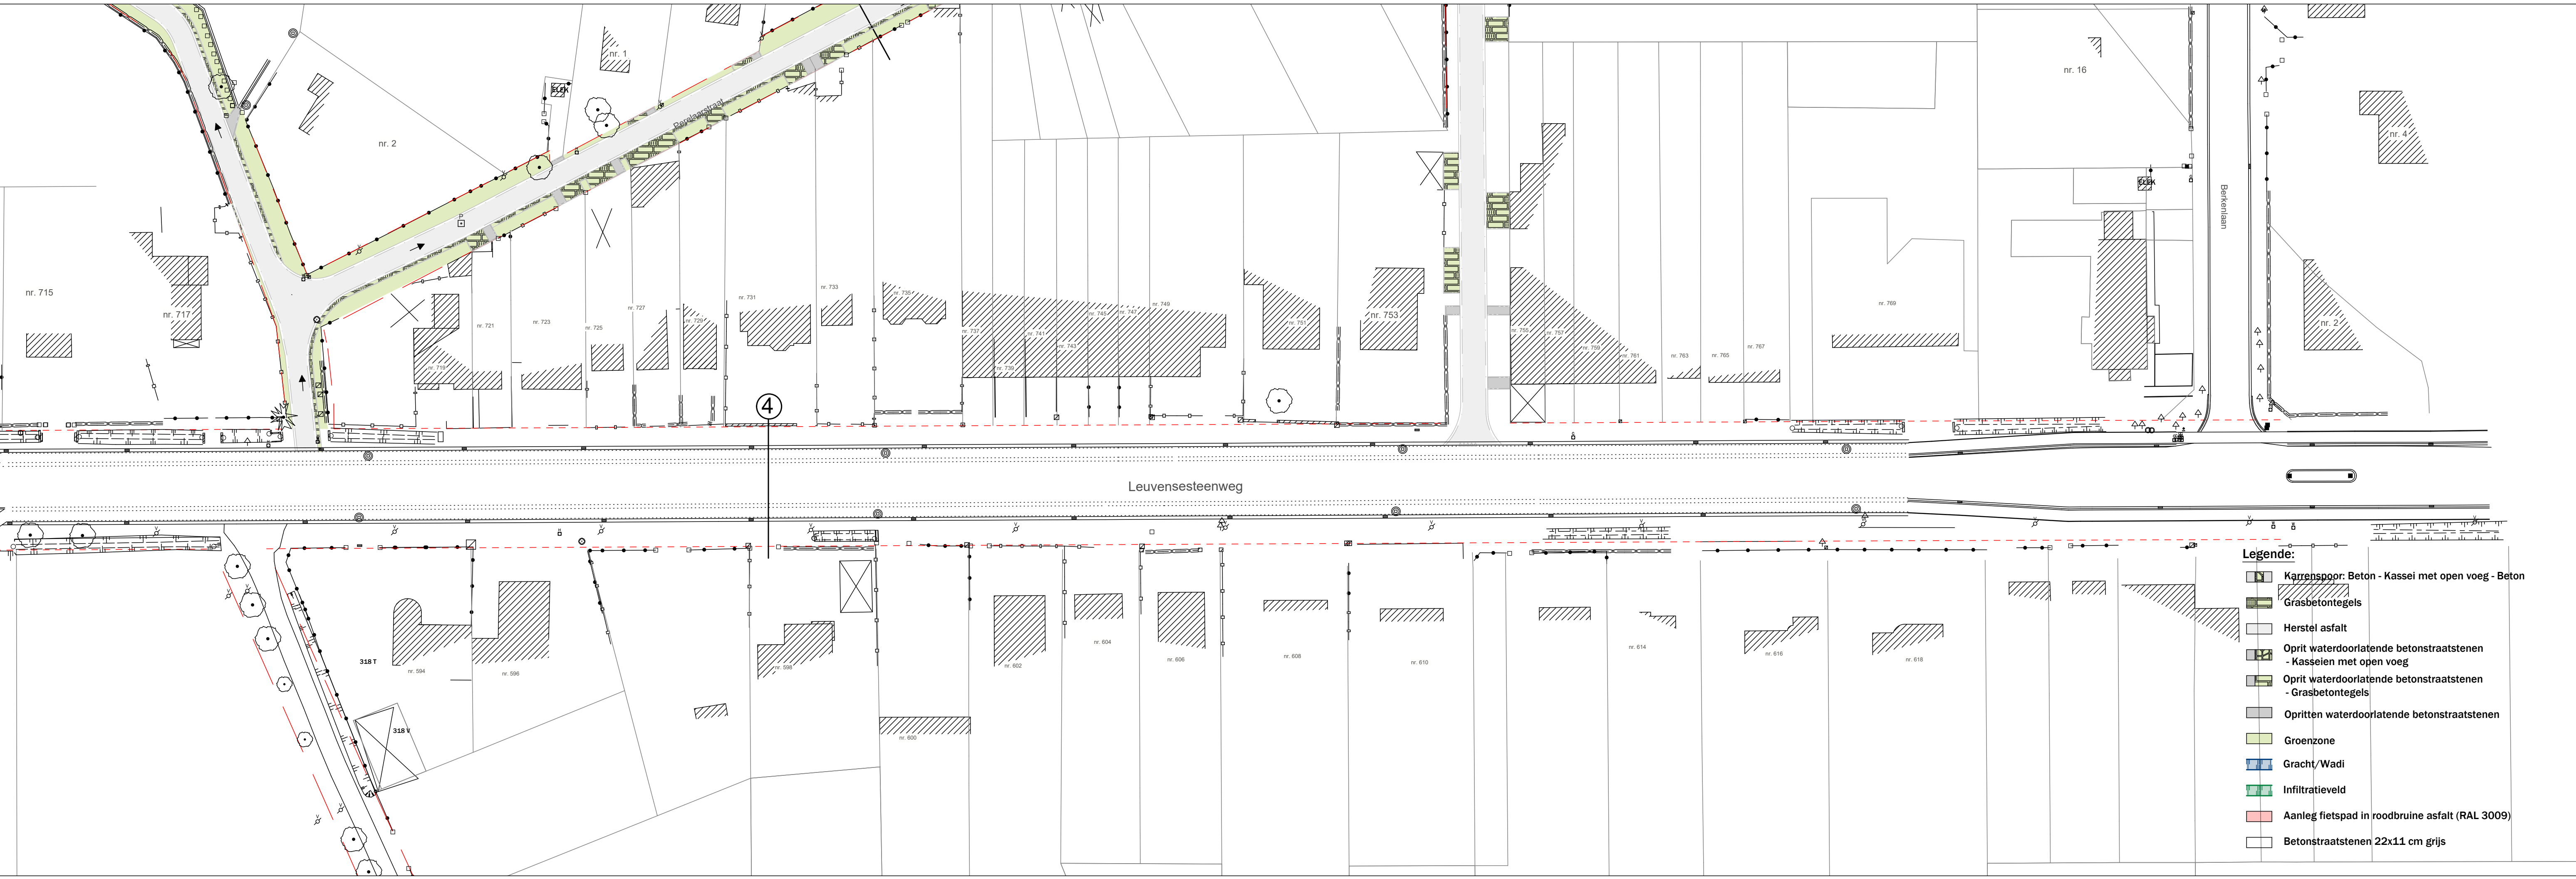



Provincie: **ANTWERPEN**

Stad/Gemeente: **Mechelen**

Projectnaam: **Willendries ed.**

Projectnummer: **K-21-086**

Titel: **Uitvoeringsplannen wegeniswerken
Fase 1**

Bouwheer
Pidpa
Desguinlei 246
2018 Antwerpen

Plannummer
K-21-086/1-1-1A-2/6

Studiebureau



Gemeente
Stad Mechelen
Grote Markt 21
2800 Mechelen


Aannemer

Nr.	Datum.	Historiek
1	6/10/2022	Opmeting
2	25/01/2023	Opmaak voorontwerp
3	21/02/2023	Voorstel AWW
4	08/06/2023	Opmaak voorontwerp 2
5	29/06/2023	Aanpassing voorontwerp 2
6	04/10/2023	Opmaak voorontwerp 3
7	16/11/2023	Opmaak aanbesteding
8	25/01/2024	Aanpassing aanbesteding
9	24/05/2024	Opmaak uitvoeringsplannen Fase 1
10	06/06/2024	Aanpassing uitvoeringsplannen Fase 1

Schaal: 1/500
Plan oppervlak:
Plan formaat: 1050 x 297 mm

Dossiernummer STB
20228396
Dossiernummer Aannemer

Bestandsinfo:

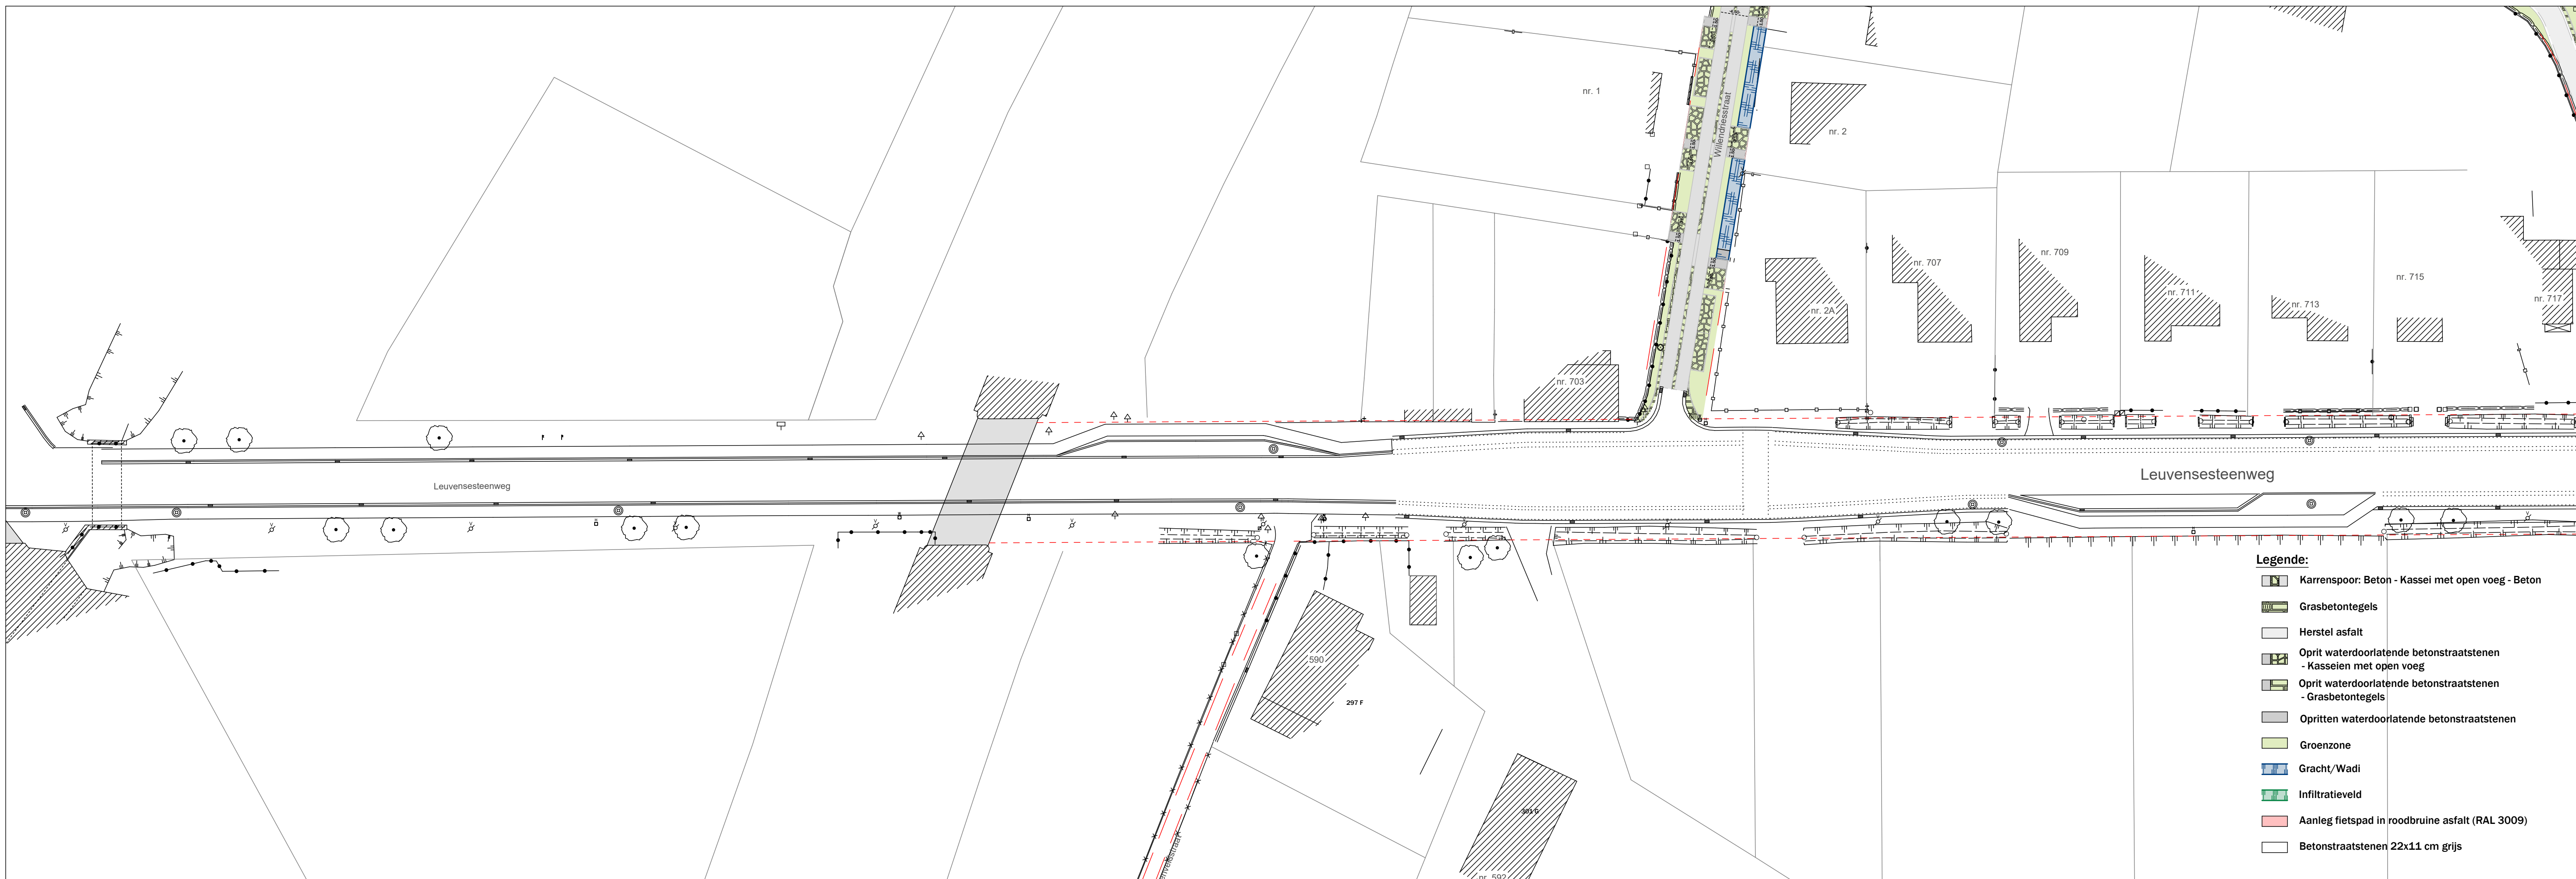



Provincie: **ANTWERPEN**

Stad/Gemeente: **Mechelen**

Projectnaam: **Willendries ed.**
Projectnummer: **K-21-086**
Titel: **Uitvoeringsplannen wegeniswerken
Fase 1**

Bouwheer
Pidpa
Desguinlei 246
2018 Antwerpen

Plannummer
K-21-086/1-1-1A-3/6

Studiebureau



Gemeente
Stad Mechelen
Grote Markt 21
2800 Mechelen

Aannemer

Nr.	Datum.	Historiek
10	06/06/2024	Aanpassing uitvoeringsplannen Fase 1
11A	03/09/2024	Aanpassing uitvoeringsplannen Fase 1
12A	29/10/2024	Aanpassing uitvoeringsplannen Fase 1
13A	29/10/2024	Aanpassing uitvoeringsplannen Fase 1 - Wegenis
14A	28/11/2024	Aanpassing uitvoeringsplannen Fase 1 - Wegenis

Schaal:
1/500

Plan oppervlak:
Plan formaat: 1050 x 297 mm

Dossiernummer STB
20228396
Dossiernummer Aannemer

Bestandsinfo:



Provincie: **ANTWERPEN**

Stad/Gemeente: **Mechelen**

Projectnaam: **Willendries ed.**

Projectnummer: **K-21-086**

Titel: **Uitvoeringsplannen wegeniswerken
Fase 1**

Bouwheer
Pidpa
Desguinlei 246
2018 Antwerpen

Plannummer
K-21-086/1-1-1A-4/6

Studiebureau



Gemeente
Stad Mechelen
Grote Markt 21
2800 Mechelen

Aannemer

Nr.	Datum	Historiek
10	06/06/2024	Aanpassing uitvoeringsplannen Fase 1
11A	03/09/2024	Aanpassing uitvoeringsplannen Fase 1
12A	29/10/2024	Aanpassing uitvoeringsplannen Fase 1
13A	29/10/2024	Aanpassing uitvoeringsplannen Fase 1 - Wegenis
14A	28/11/2024	Aanpassing uitvoeringsplannen Fase 1 - Wegenis

Schaal:
1/500

Plan oppervlak:
Plan formaat: 1050 x 297 mm

Dossiernummer STB
20228396
Dossiernummer Aannemer

Bestandsinfo:





- Legende:**
- Karrenspoor: Beton - Kassei met open voeg - Beton
 - Grasbetontegels
 - Herstel asfalt
 - Oprit waterdoorlatende betonstraatstenen - Kasseien met open voeg
 - Oprit waterdoorlatende betonstraatstenen - Grasbetontegels
 - Opritten waterdoorlatende betonstraatstenen
 - Groenzone
 - Gracht/Wadi
 - Infiltratieveld
 - Aanleg fietspad in roodbruine asfalt (RAL 3009)
 - Betonstraatstenen 22x11 cm grijs



Provincie: **ANTWERPEN**
 Stad/Gemeente: **Mechelen**

Projectnaam: **Willendries ed.**
 Projectnummer: **K-21-086**
 Titel: **Ontwerpplannen wegeniswerken**

Bouwheer
 Pidpa
 Desguinlei 246
 2018 Antwerpen

Plannummer
K-21-086/1-1-1A-5/6

Studiebureau


 VAN OPSTAL
 LANDMEET- EN SIJDEBUREAU BVBA
 HOOGSTRAAT 6 2670 PUISSIE

Gemeente
 Stad Mechelen
 Grote Markt 21
 2800 Mechelen

Aannemer

Nr.	Datum.	Historiek
1	6/10/2022	Opmeting
2	25/01/2023	Opmaak voorontwerp
3	21/02/2023	Voorstel AWV
4	08/06/2023	Opmaak voorontwerp 2
5	29/06/2023	Aanpassing voorontwerp 2
6	04/10/2023	Opmaak voorontwerp 3
7	16/11/2023	Opmaak aanbesteding
8	25/01/2024	Aanpassing aanbesteding

Schaal: 1/500	Plan oppervlak: Plan formaat: 850 x 297 mm
Dossiernummer STB 20228396 Dossiernummer Aannemer	Bestandsinfo:

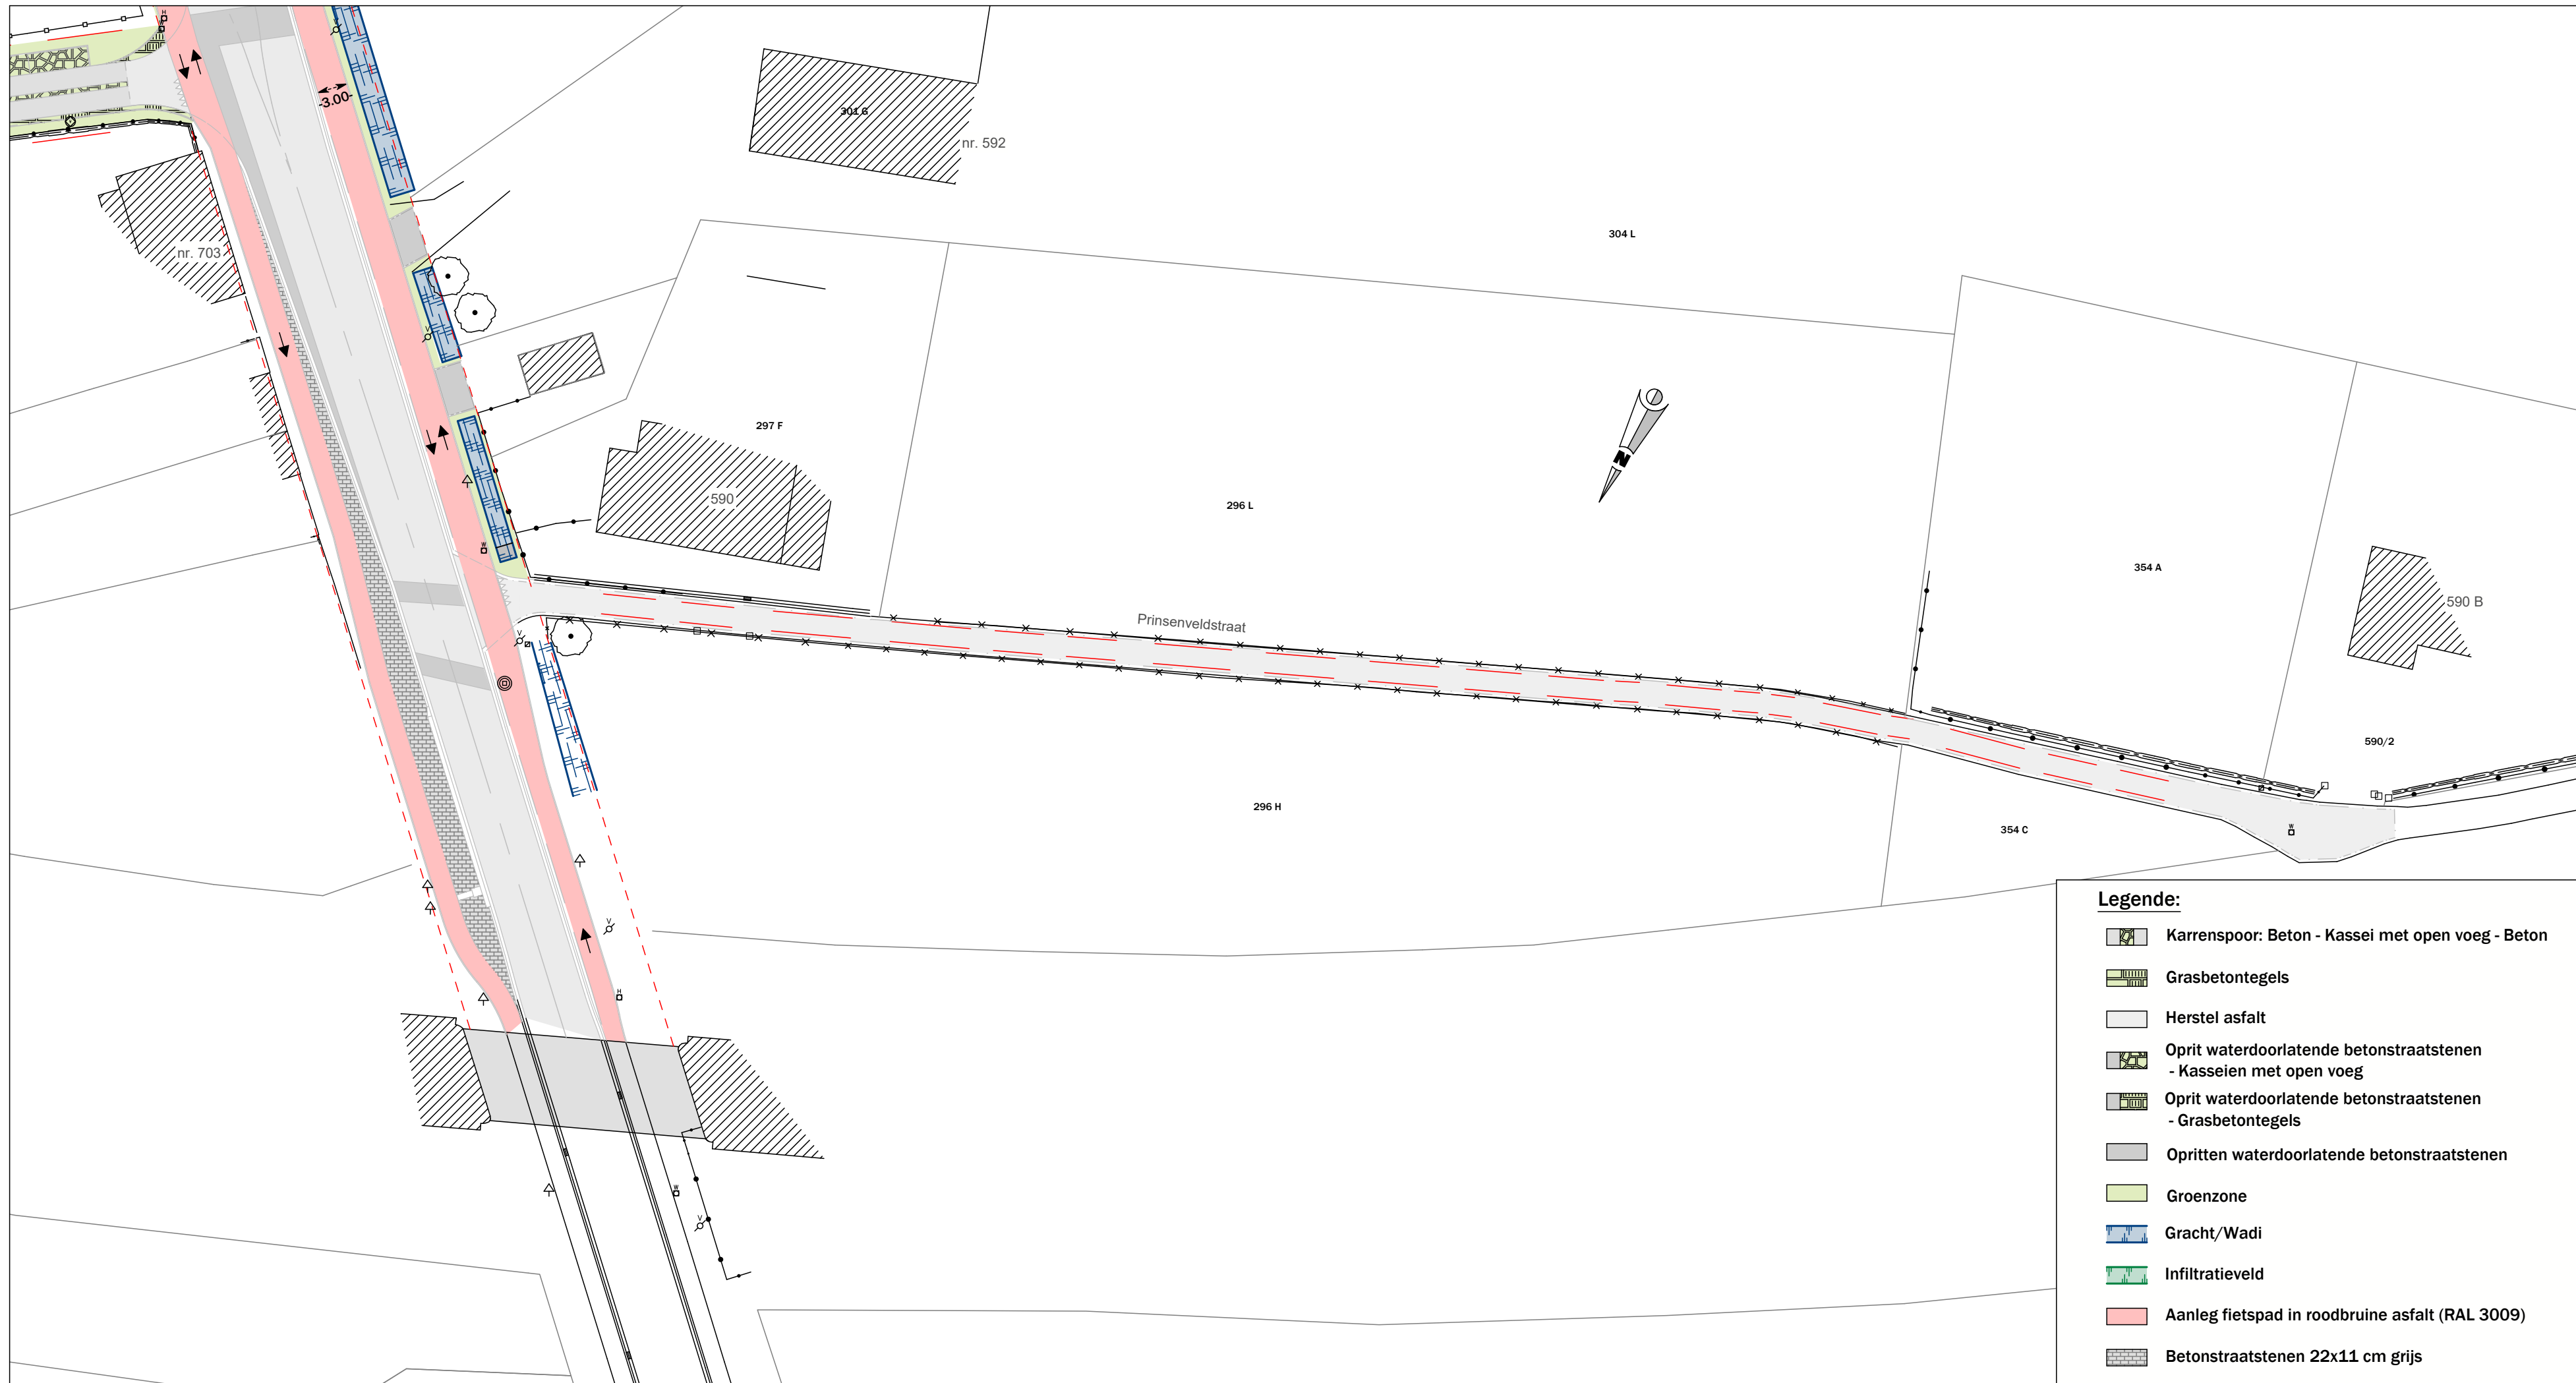

Provincie: **ANTWERPEN**

Stad/Gemeente: **Mechelen**

Projectnaam: **Willendries ed.**

Projectnummer: **K-21-086**

Titel: **Ontwerpplannen wegeniswerken**

Bouwheer
Pidpa
Desguinlei 246
2018 Antwerpen

Plannummer
K-21-086/1-1-1A-6/6

Studiebureau



Gemeente

Stad Mechelen
Grote Markt 21
2800 Mechelen

Aannemer

Nr. **Datum.** **Historiek**

Nr.	Datum.	Historiek
1	6/10/2022	Opmeting
2	25/01/2023	Opmaak voorontwerp
3	21/02/2023	Voorstel AWW
4	08/06/2023	Opmaak voorontwerp 2
5	29/06/2023	Aanpassing voorontwerp 2
6	04/10/2023	Opmaak voorontwerp 3
7	16/11/2023	Opmaak aanbesteding
8	25/01/2024	Aanpassing aanbesteding

Schaal:
1/500

Plan oppervlak:
Plan formaat: 750 x 297 mm

Dossiernummer STB
20228396
Dossiernummer Aannemer

Bestandsinfo: