






Legende:

-  DWA riolering
-  RWA riolering
-  Gracht
-  Infiltratievelden



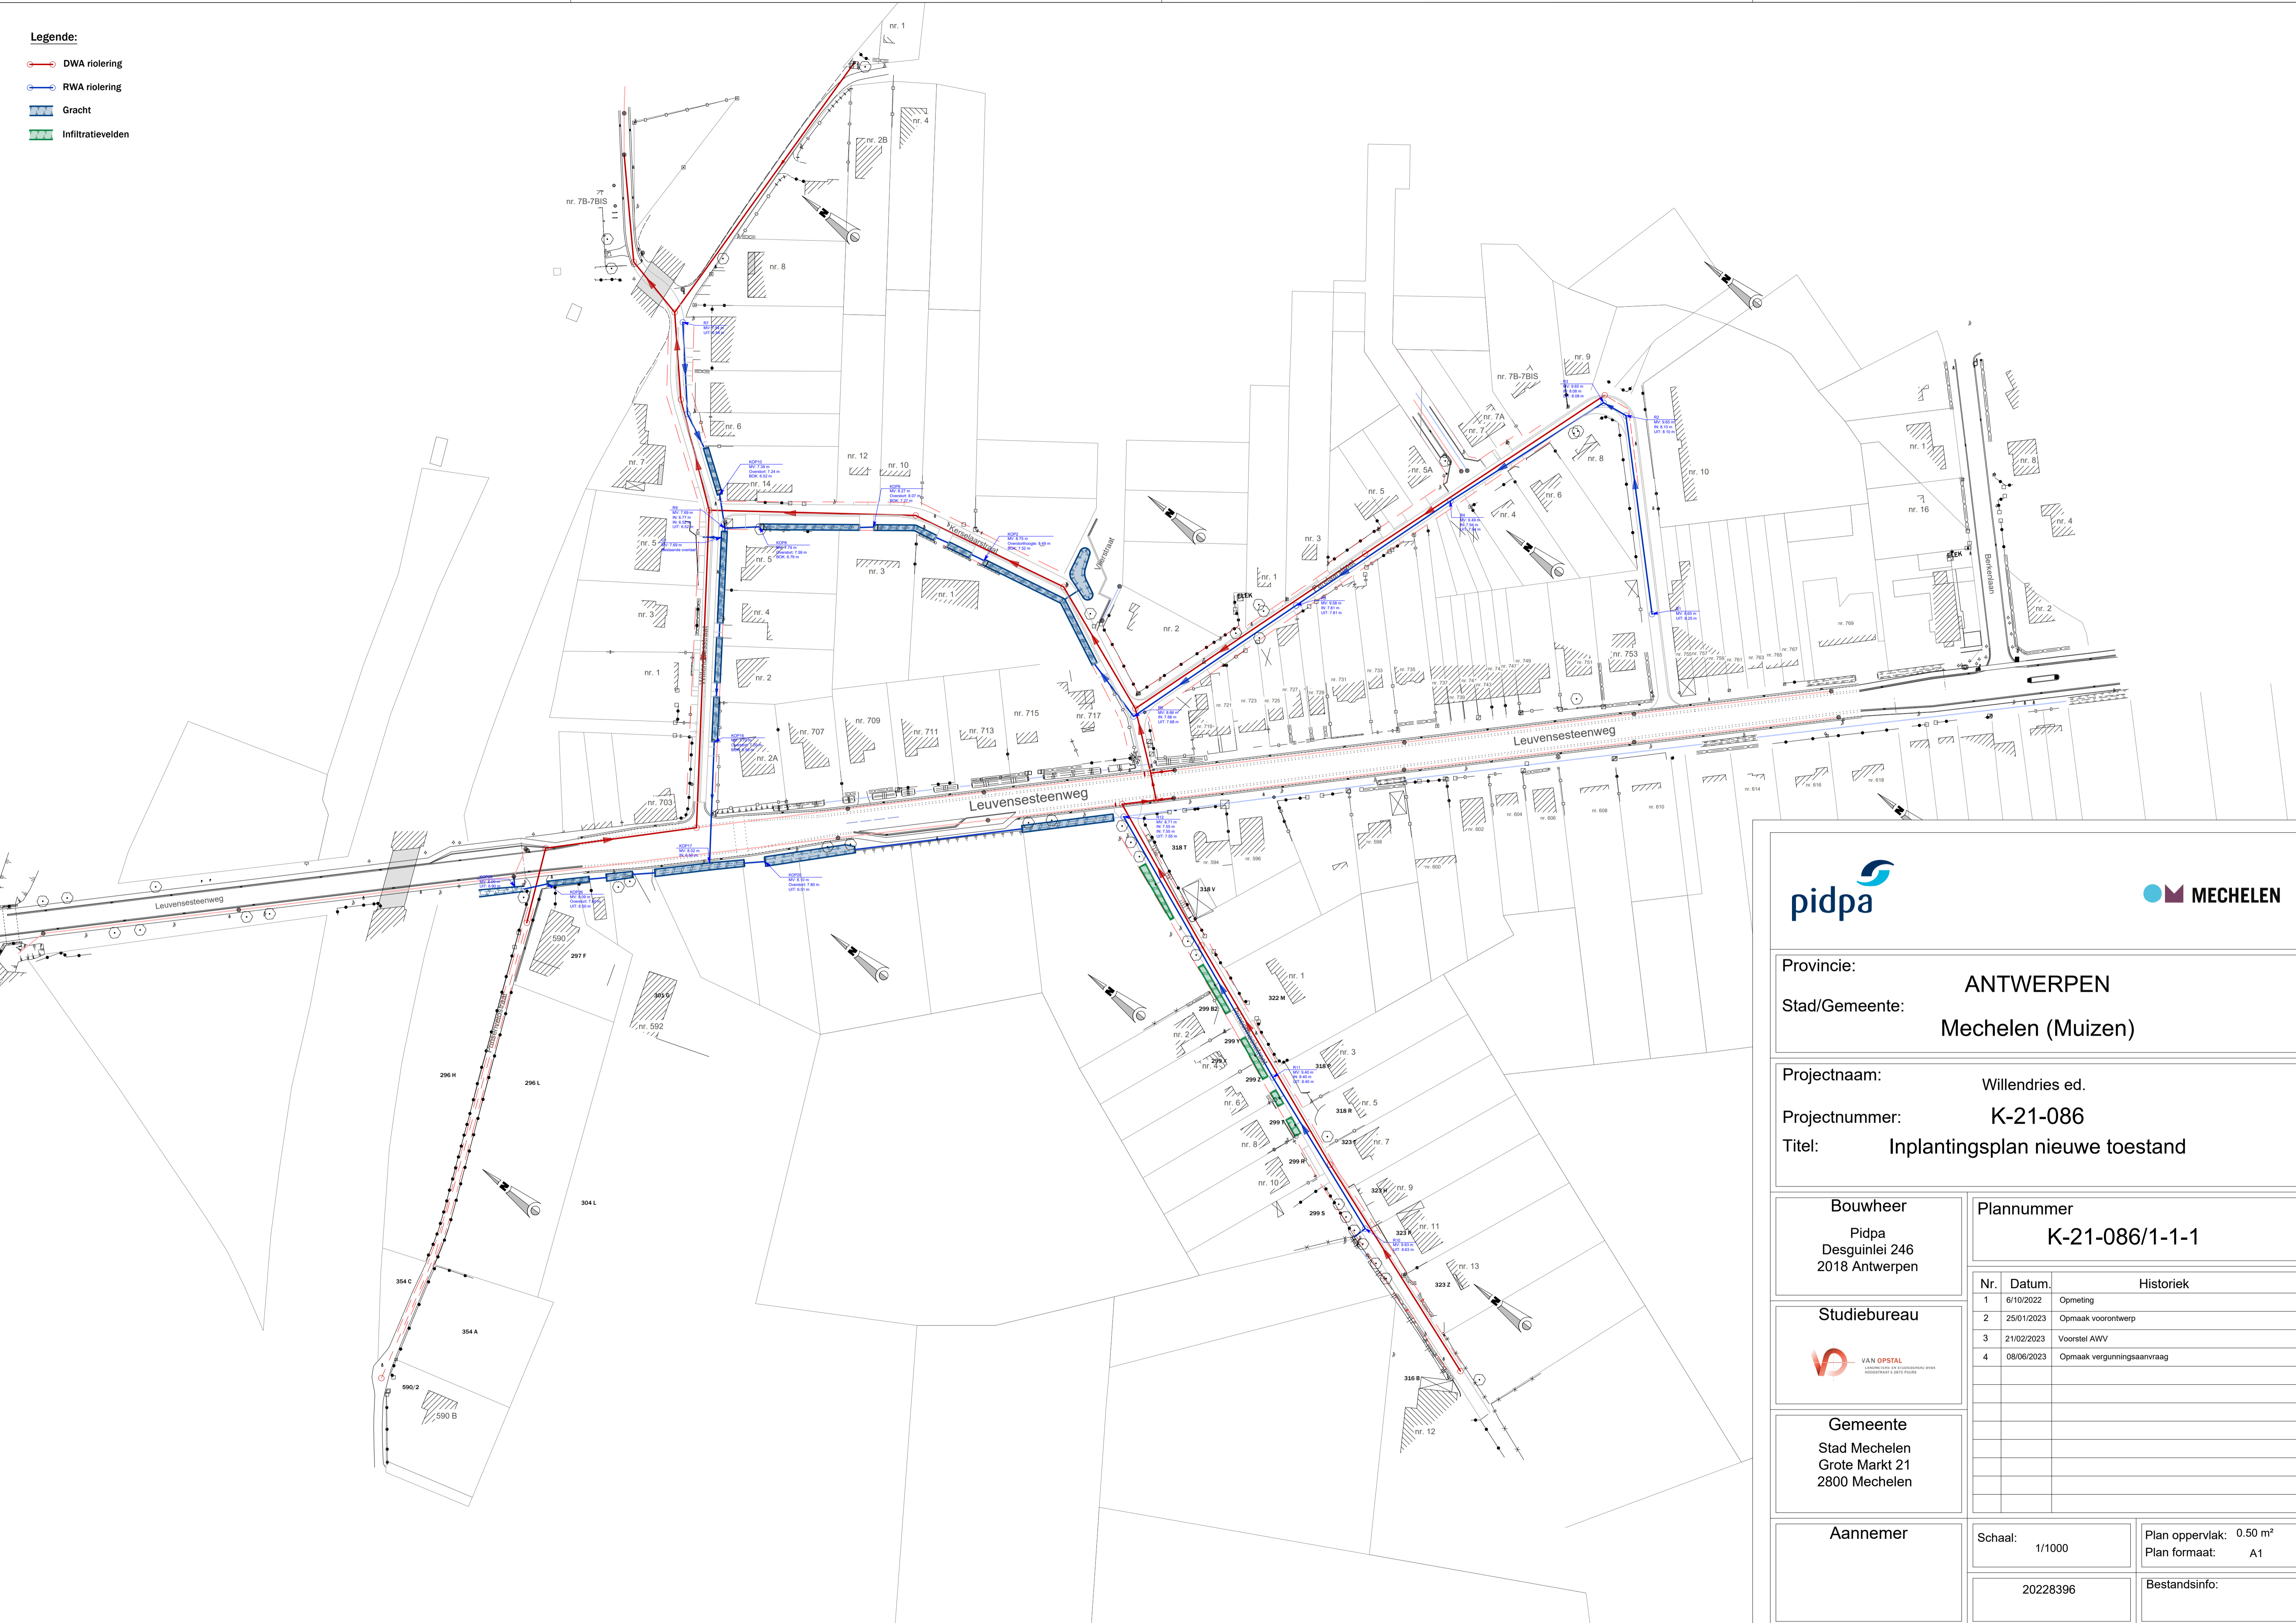


| | |
|----------------|--|
| Provincie: | ANTWERPEN |
| Stad/Gemeente: | Mechelen (Muizen) |
| Projectnaam: | Willendries ed. |
| Projectnummer: | K-21-086 |
| Titel: | Inplantingsplan nieuwe toestand |

| | |
|---|---|
| <p>Bouwheer</p> <p>Pidpa Desguinlei 246 2018 Antwerpen</p> | <p>Plannummer</p> <p style="text-align: center; font-size: 1.2em;">K-21-086/1-1-1</p> |
|---|---|

| | |
|---|--|
| Studiebureau | |
|  | |

| | |
|--|--|
| Gemeente | |
| Stad Mechelen Grote Markt 21 2800 Mechelen | |

| | | | |
|-----------------|----------------|-------------------------------------|------------------|
| Aannemer | | | |
| | Schaal: 1/1000 | Plan oppervlak: 0.50 m ² | Plan formaat: A1 |
| | 20228396 | Bestandsinfo: | |

| Nr. | Datum | Historiek |
|-----|------------|----------------------------|
| 1 | 6/10/2022 | Opmeting |
| 2 | 25/01/2023 | Opmaak voorontwerp |
| 3 | 21/02/2023 | Voorstel AWV |
| 4 | 08/06/2023 | Opmaak vergunningsaanvraag |
| | | |
| | | |
| | | |
| | | |