



Provincie: **ANTWERPEN**

Stad/Gemeente: **Mechelen**

Projectnaam: **Willendries ed.**  
Projectnummer: **K-21-086**  
Titel: **Uitvoeringsplannen rioleringswerken Fase 1**

Bouwheer  
Pidpa  
Desguinlei 246  
2018 Antwerpen

Plannummer  
**K-21-086/1-1-1-1/6**

Studiebureau



Gemeente  
Stad Mechelen  
Grote Markt 21  
2800 Mechelen

Aannemer

Nr. Datum. Historiek


Nr.	Datum.	Historiek
1	6/10/2022	Opmeting
2	25/01/2023	Opmaak voorontwerp
3	21/02/2023	Voorstel AWW
4	08/06/2023	Opmaak voorontwerp 2
5	29/06/2023	Aanpassing voorontwerp 2
6	04/10/2023	Opmaak voorontwerp 3
7	16/11/2023	Opmaak aanbesteding
8	25/01/2024	Aanpassing aanbesteding
9	24/05/2024	Opmaak uitvoeringsplannen Fase 1
10	06/06/2024	Aanpassing uitvoeringsplannen Fase 1

Schaal:  
1/500

Plan oppervlak:  
Plan formaat: 1050 x 297 mm

Dossiernummer STB  
20228396  
Dossiernummer Aannemer

Bestandsinfo:

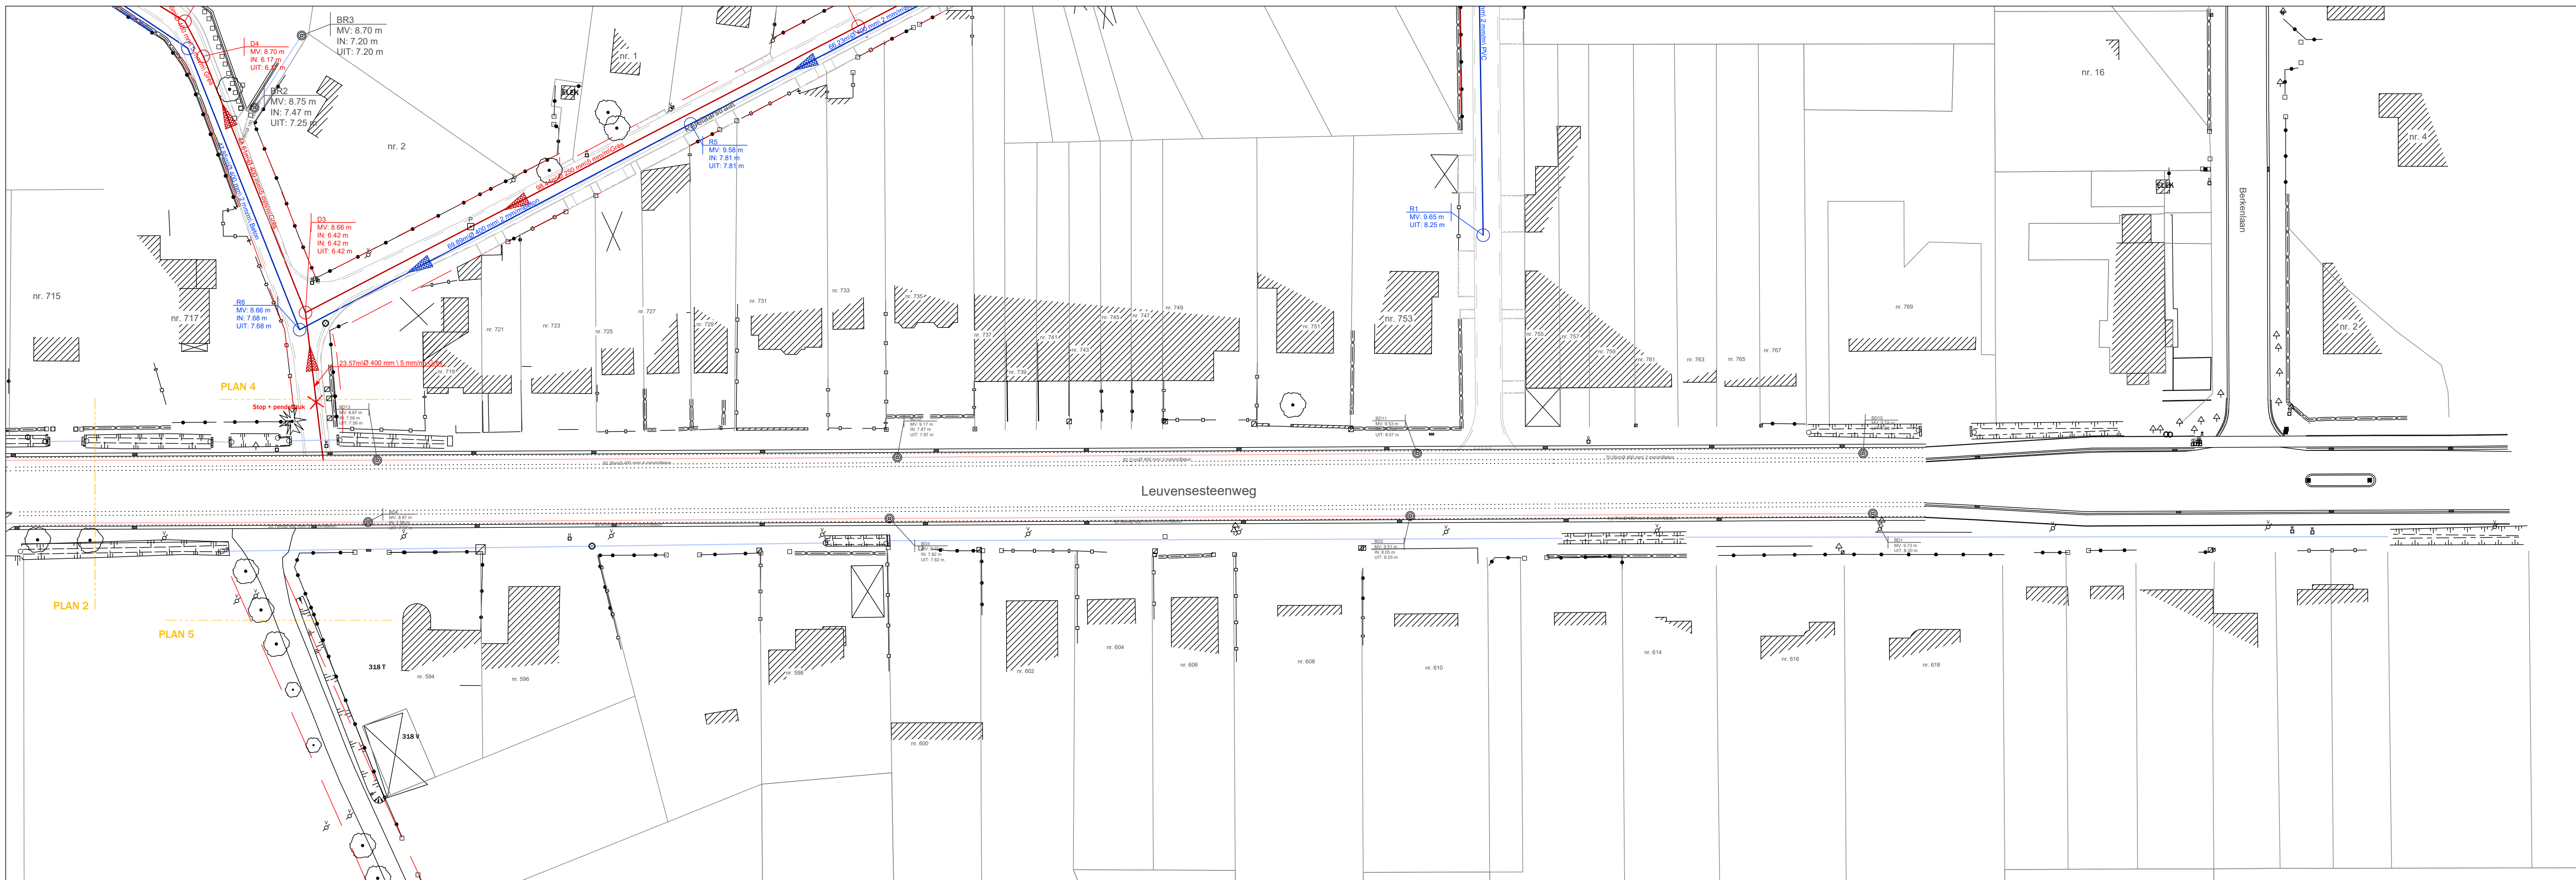



Provincie: **ANTWERPEN**

Stad/Gemeente: **Mechelen**

Projectnaam: **Willendries ed.**  
 Projectnummer: **K-21-086**  
 Titel: **Uitvoeringsplannen rioleringswerken Fase 1**

Bouwheer  
 Pidpa  
 Desguinlei 246  
 2018 Antwerpen

Plannummer  
**K-21-086/1-1-1-2/6**

Studiebureau



Gemeente  
 Stad Mechelen  
 Grote Markt 21  
 2800 Mechelen

Aannemer

Nr. Datum. Historiek


Nr.	Datum.	Historiek
1	6/10/2022	Opmeting
2	25/01/2023	Opmaak voorontwerp
3	21/02/2023	Voorstel AWW
4	08/06/2023	Opmaak voorontwerp 2
5	29/06/2023	Aanpassing voorontwerp 2
6	04/10/2023	Opmaak voorontwerp 3
7	16/11/2023	Opmaak aanbesteding
8	25/01/2024	Aanpassing aanbesteding
9	24/05/2024	Opmaak uitvoeringsplannen Fase 1
10	06/06/2024	Aanpassing uitvoeringsplannen Fase 1

Schaal:  
 1/500

Plan oppervlak:  
 Plan formaat: 1050 x 297 mm

Dossiernummer STB  
 20228396  
 Dossiernummer Aannemer

Bestandsinfo:

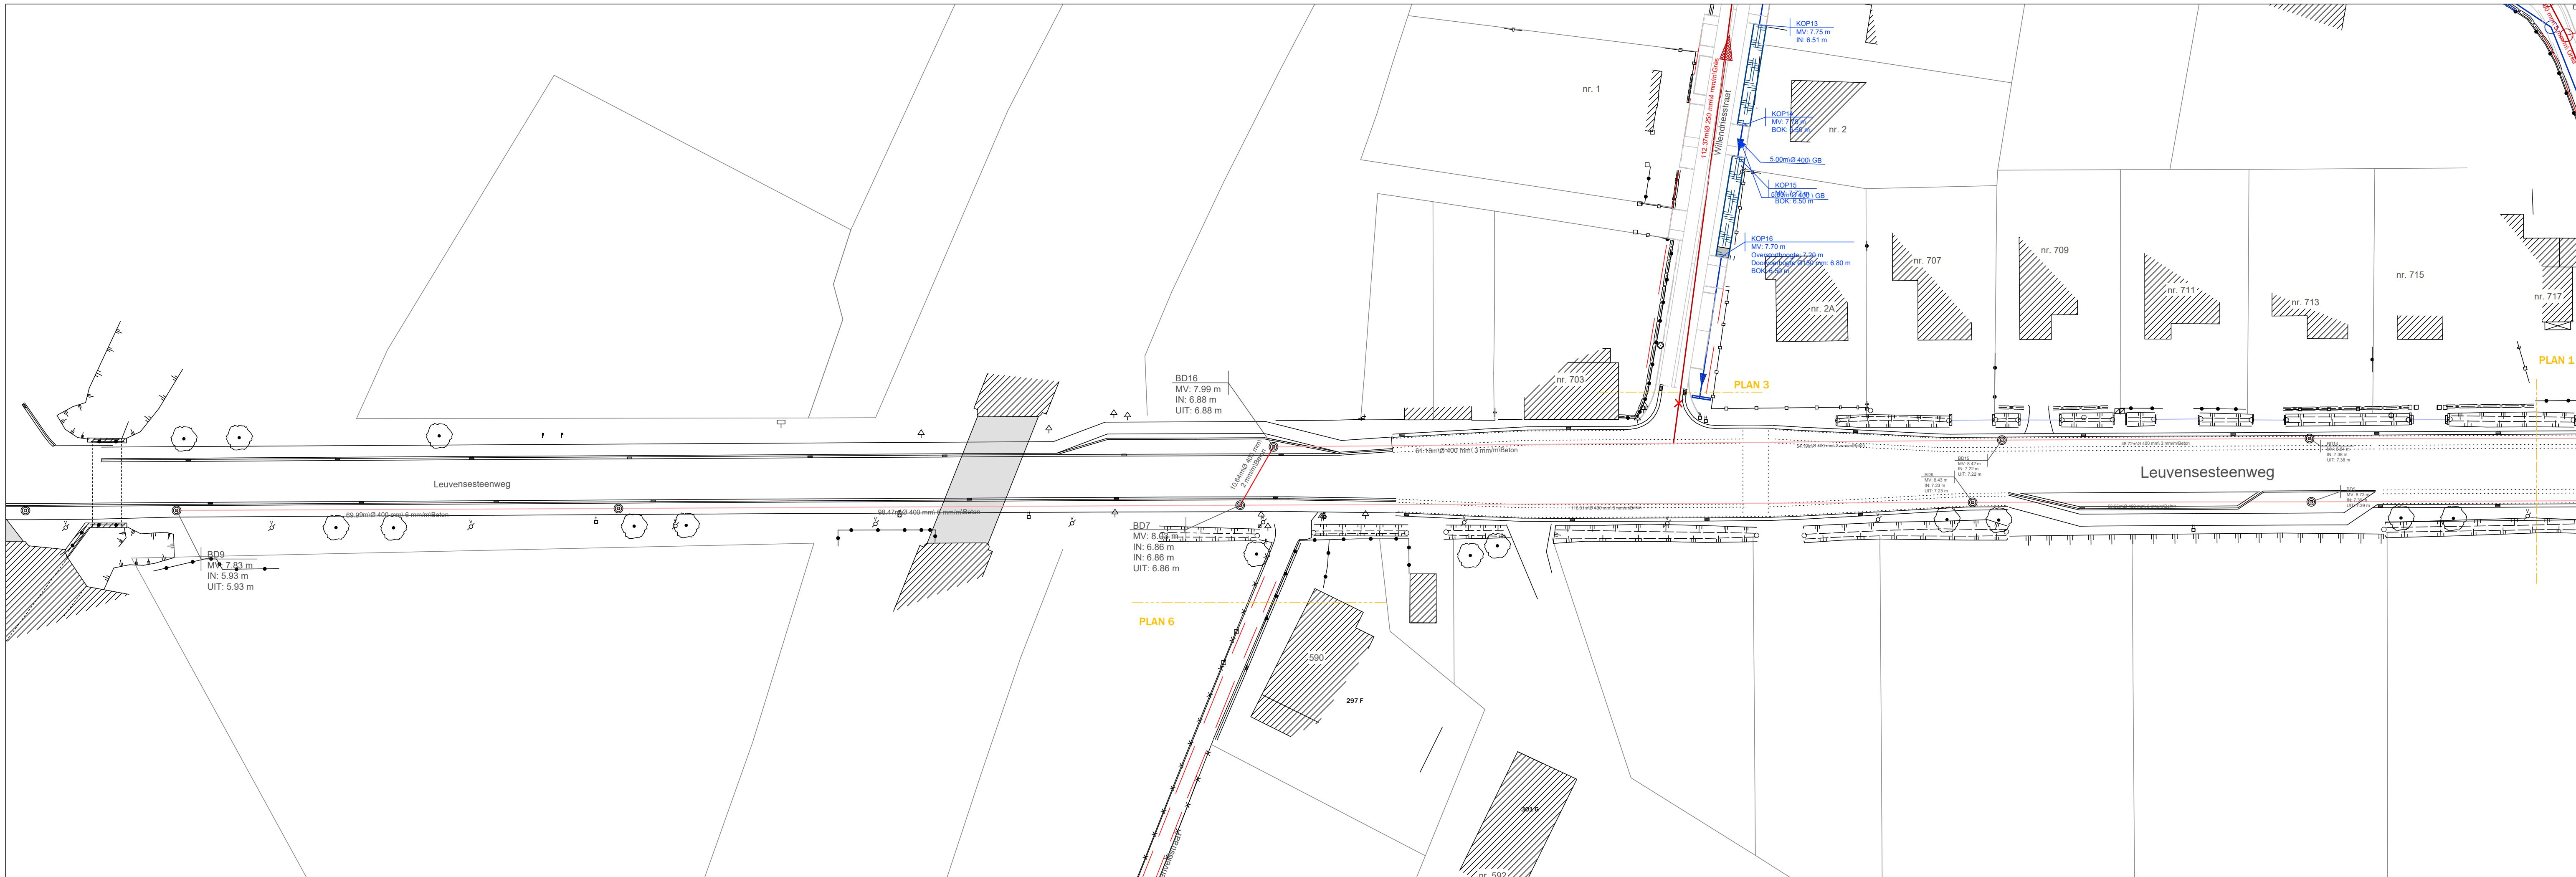



Provincie: **ANTWERPEN**

Stad/Gemeente: **Mechelen**

Projectnaam: **Willendries ed.**

Projectnummer: **K-21-086**

Titel: **Uitvoeringsplannen rioleringswerken Fase 1**

Bouwheer  
Pidpa  
Desguinlei 246  
2018 Antwerpen

Plannummer  
**K-21-086/1-1-1-3/6**

Studiebureau



Gemeente  
Stad Mechelen  
Grote Markt 21  
2800 Mechelen

Aannemer


Nr.	Datum.	Historiek
1	6/10/2022	Opmeting
2	25/01/2023	Opmaak voorontwerp
3	21/02/2023	Voorstel AWW
4	08/06/2023	Opmaak voorontwerp 2
5	29/06/2023	Aanpassing voorontwerp 2
6	04/10/2023	Opmaak voorontwerp 3
7	16/11/2023	Opmaak aanbesteding
8	25/01/2024	Aanpassing aanbesteding
9	24/05/2024	Opmaak uitvoeringsplannen Fase 1
10	06/06/2024	Aanpassing uitvoeringsplannen Fase 1
11A	03/09/2024	Aanpassing uitvoeringsplannen Fase 1


Schaal: 1/500

Plan oppervlak:  
Plan formaat: 1050 x 297 mm

Dossiernummer STB  
20228396  
Dossiernummer Aannemer

Bestandsinfo:

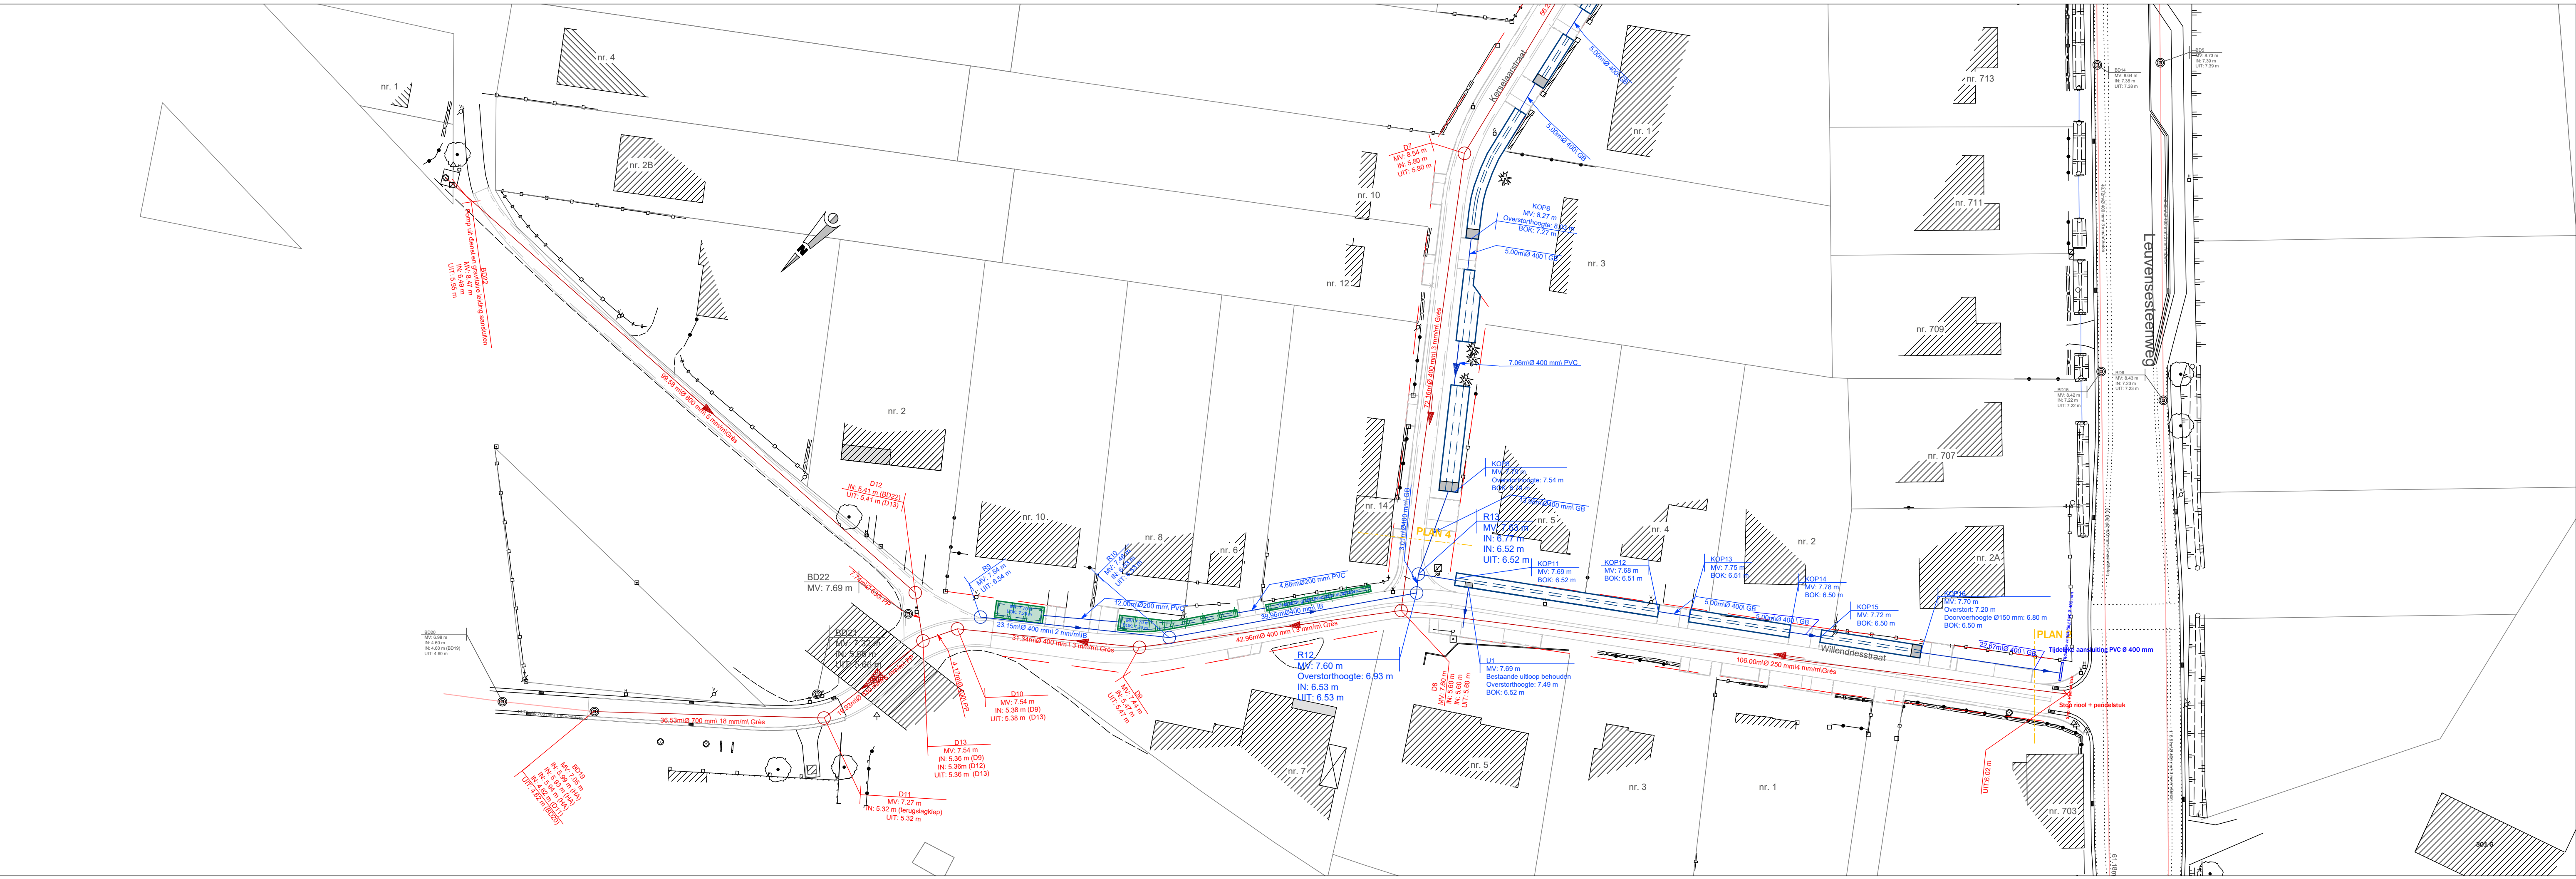

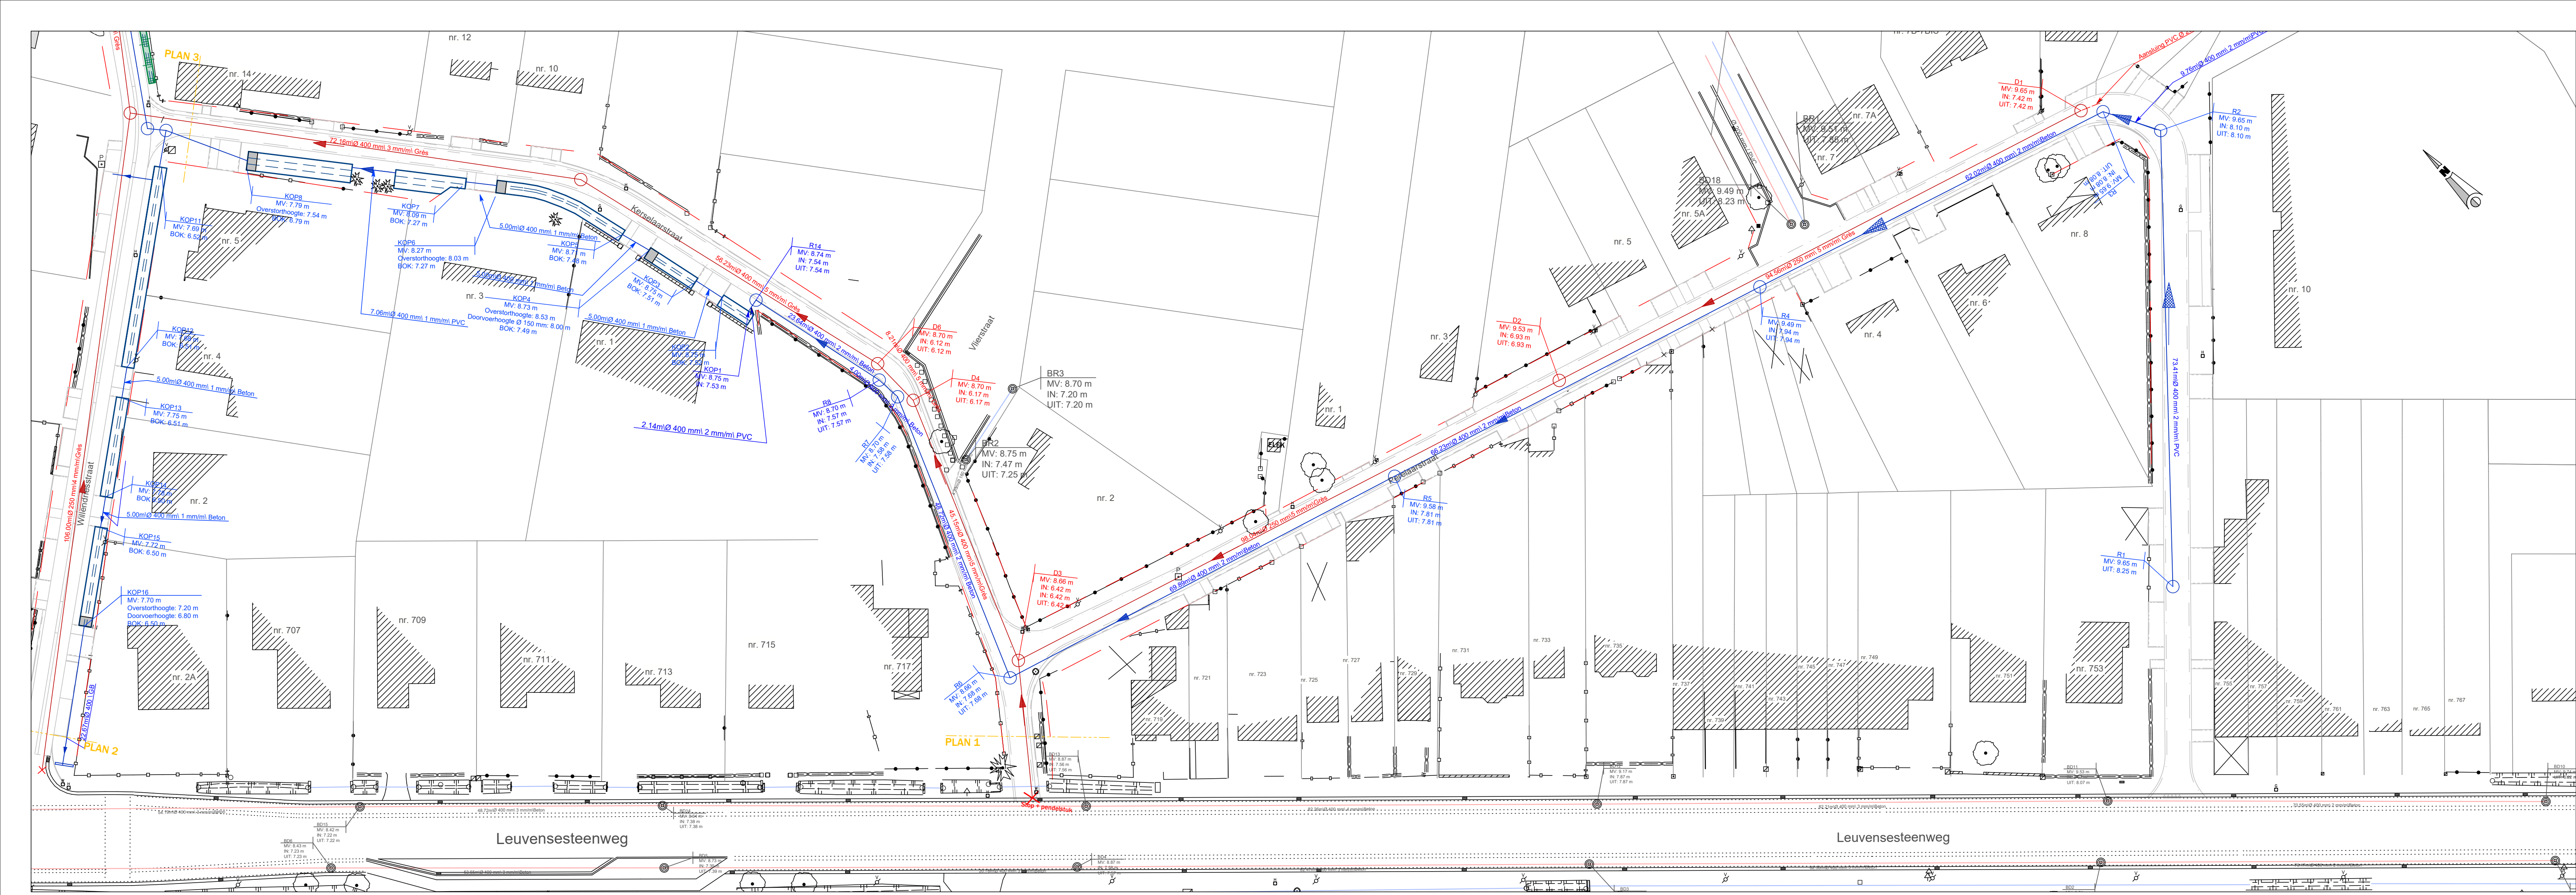

Provincie: **ANTWERPEN**  
 Stad/Gemeente: **Mechelen**

Projectnaam: **Willendries ed.**  
 Projectnummer: **K-21-086**  
 Titel: **Uitvoeringsplannen rioleringswerken Fase 1**

Bouwheer  
 Pidpa  
 Desguinlei 246  
 2018 Antwerpen

Plannummer  
**K-21-086/1-1-1-4/6**

Studiebureau  
  
 VAN OPSTAL  
 HOOGSTRAAT 4 2870 PUIRS

Gemeente  
 Stad Mechelen  
 Grote Markt 21  
 2800 Mechelen

Nr.	Datum.	Historiek
1	6/10/2022	Opmeting
2	25/01/2023	Opmaak voorontwerp
3	21/02/2023	Voorstel AWW
4	08/06/2023	Opmaak voorontwerp 2
5	29/06/2023	Aanpassing voorontwerp 2
6	04/10/2023	Opmaak voorontwerp 3
7	16/11/2023	Opmaak aanbesteding
8	25/01/2024	Aanpassing aanbesteding
9	24/05/2024	Opmaak uitvoeringsplannen Fase 1
10	06/06/2024	Aanpassing uitvoeringsplannen Fase 1
11A	03/09/2024	Aanpassing uitvoeringsplannen Fase 1


Aannemer

Schaal:  
 1/500

Plan oppervlak:  
 Plan formaat: 1050 x 297 mm

Dossiernummer STB  
 20228396  
 Dossiernummer Aannemer

Bestandsinfo:

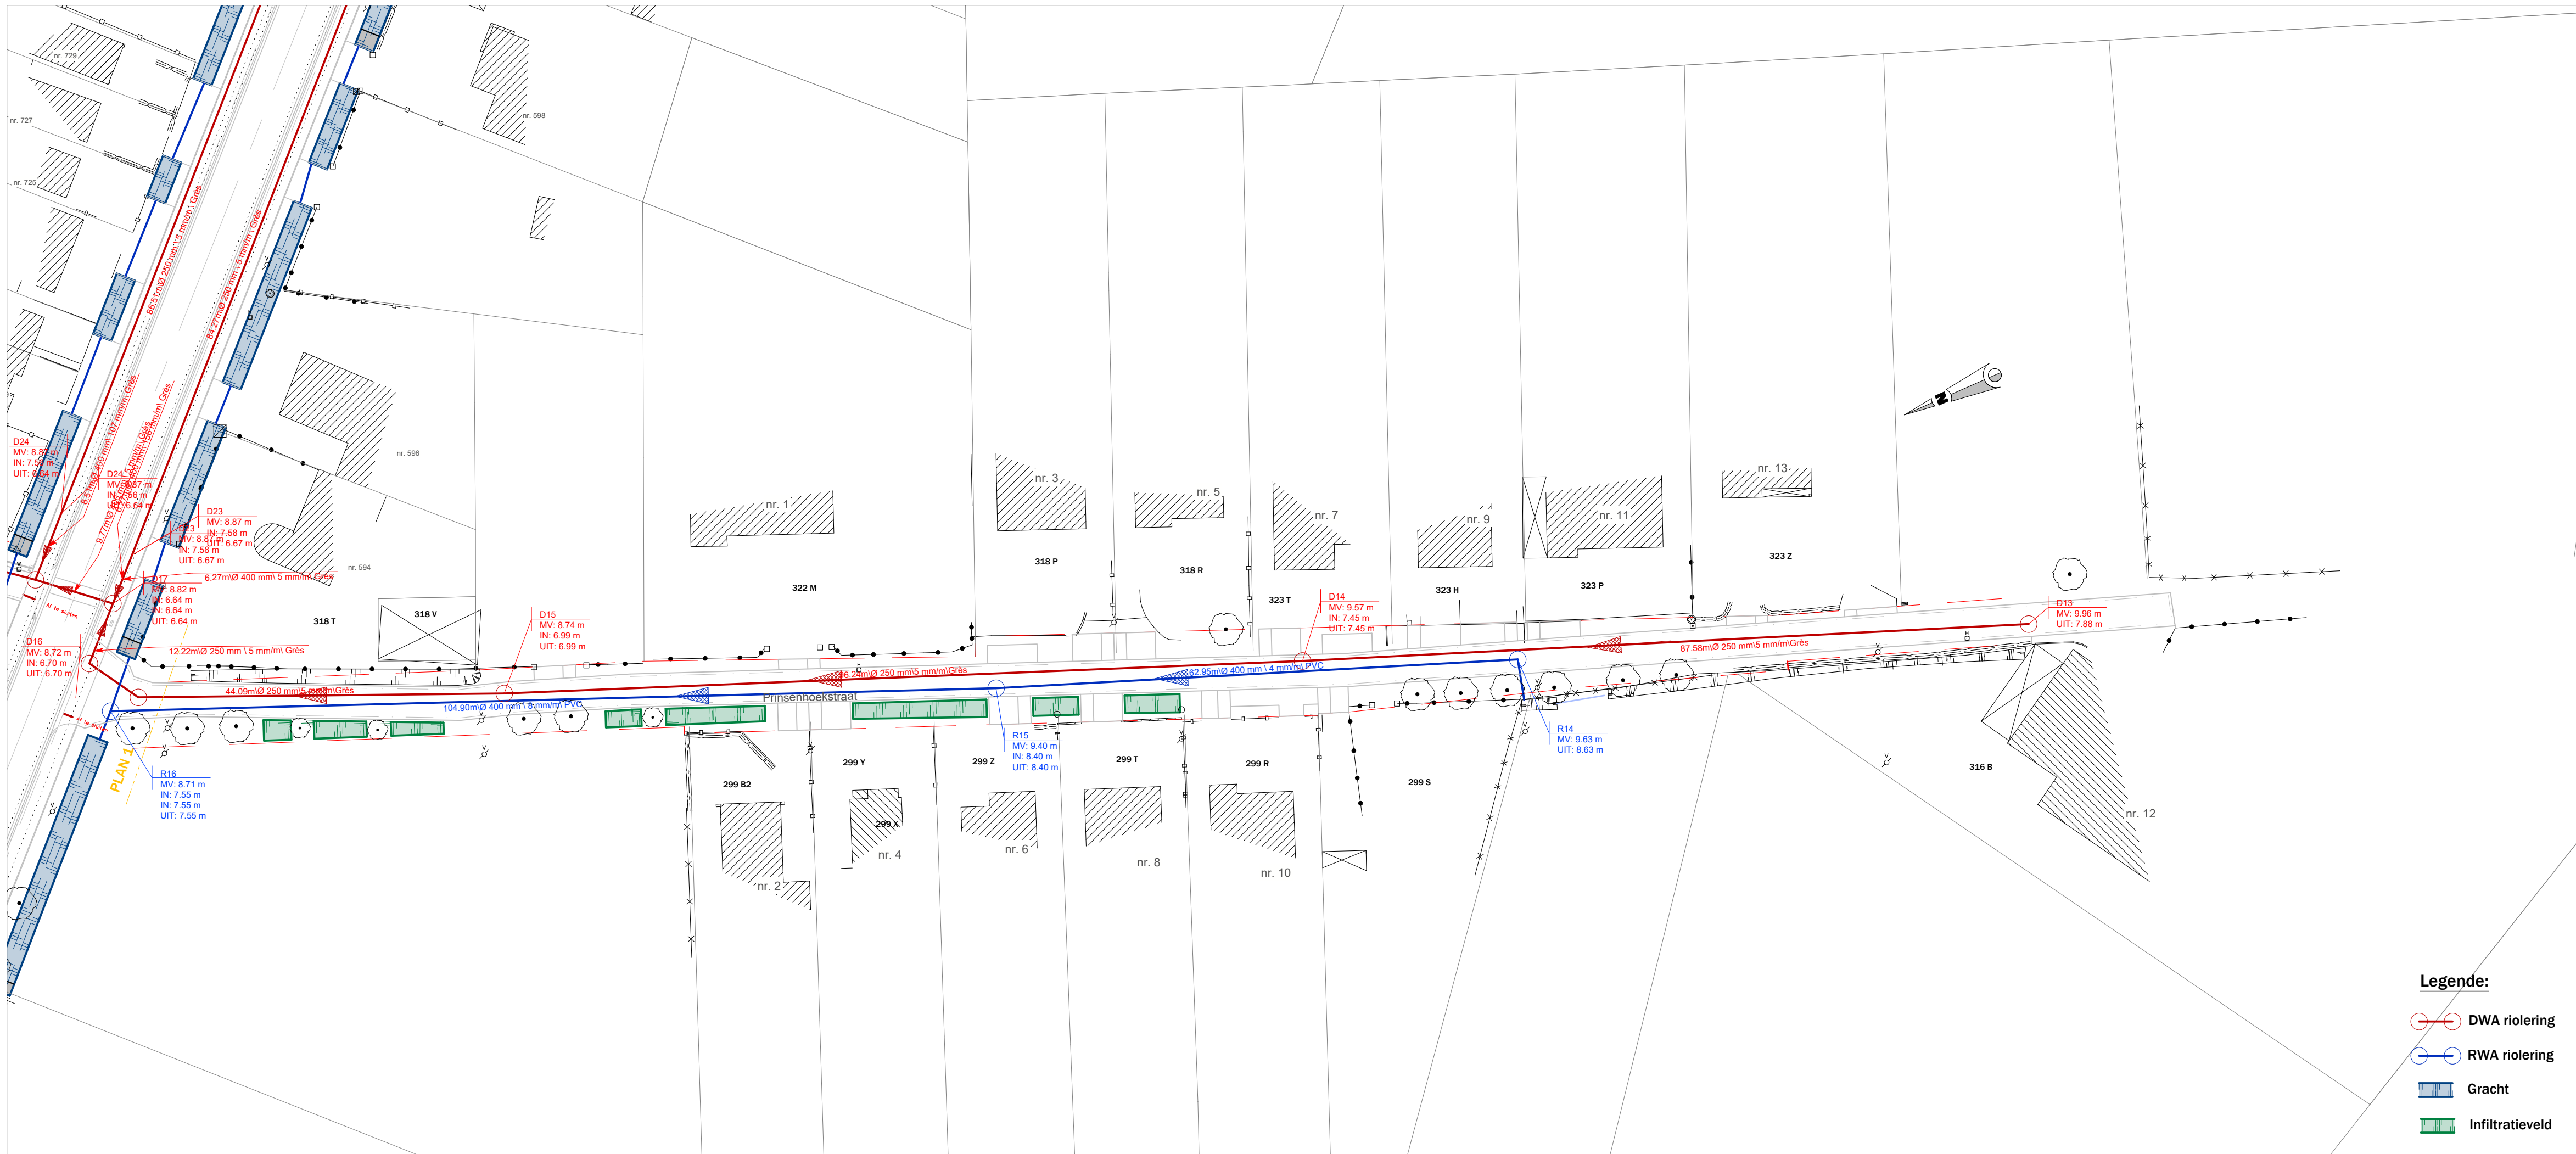

Provincie: **ANTWERPEN**  
 Stad/Gemeente: **Mechelen**

Projectnaam: **Willendries ed.**  
 Projectnummer: **K-21-086**  
 Titel: **Ontwerpplannen rioleringswerken**

Bouwheer  
 Pidpa  
 Desguinlei 246  
 2018 Antwerpen

Plannummer  
**K-21-086/1-1-1-5/6**

Studiebureau  

 VAN OPSTAL  
 LANDMEETKUNDE- EN-BYDROEBUREAU BVBA  
 HOOGSTRAAT 6 2670 PUIRES

Gemeente  
 Stad Mechelen  
 Grote Markt 21  
 2800 Mechelen

Aannemer

Nr.	Datum.	Historiek
1	6/10/2022	Opmeting
2	25/01/2023	Opmaak voorontwerp
3	21/02/2023	Voorstel AWV
4	08/06/2023	Opmaak voorontwerp 2
5	29/06/2023	Aanpassing voorontwerp 2
6	04/10/2023	Opmaak voorontwerp 3
7	16/11/2023	Opmaak aanbesteding
8	25/01/2024	Aanpassing aanbesteding

Schaal: 1/500  
 Plan oppervlak: 850 x 297 mm  
 Bestandsinfo:  
 Dossiernummer STB 20228396  
 Dossiernummer Aannemer



Provincie: **ANTWERPEN**  
 Stad/Gemeente: **Mechelen**

Projectnaam: **Willendries ed.**  
 Projectnummer: **K-21-086**  
 Titel: **Ontwerpplannen rioleringswerken**

**Bouwheer**  
 Pidpa  
 Desguinlei 246  
 2018 Antwerpen

**Plannummer**  
**K-21-086/1-1-1-6/6**

**Studiebureau**



**Gemeente**

Stad Mechelen  
 Grote Markt 21  
 2800 Mechelen

**Aannemer**

**Historiek**

Nr.	Datum.	Historiek
1	6/10/2022	Opmeting
2	25/01/2023	Opmaak voorontwerp
3	21/02/2023	Voorstel AWW
4	08/06/2023	Opmaak voorontwerp 2
5	29/06/2023	Aanpassing voorontwerp 2
6	04/10/2023	Opmaak voorontwerp 3
7	16/11/2023	Opmaak aanbesteding
8	25/01/2024	Aanpassing aanbesteding

Schaal:  
 1/500

Plan oppervlak:  
 Plan formaat: 750 x 297 mm

Dossiernummer STB  
 20228396  
 Dossiernummer Aannemer

Bestandsinfo: